



# NUOVA PISCINA COMUNALE “GIANNI GAMBI”

PROGETTISTI:

TECO+ partners



NUOVOSTUDIO





COMUNE DI RAVENNA



CONCESSIONARIO:




# ANALISI STATO DI FATTO

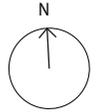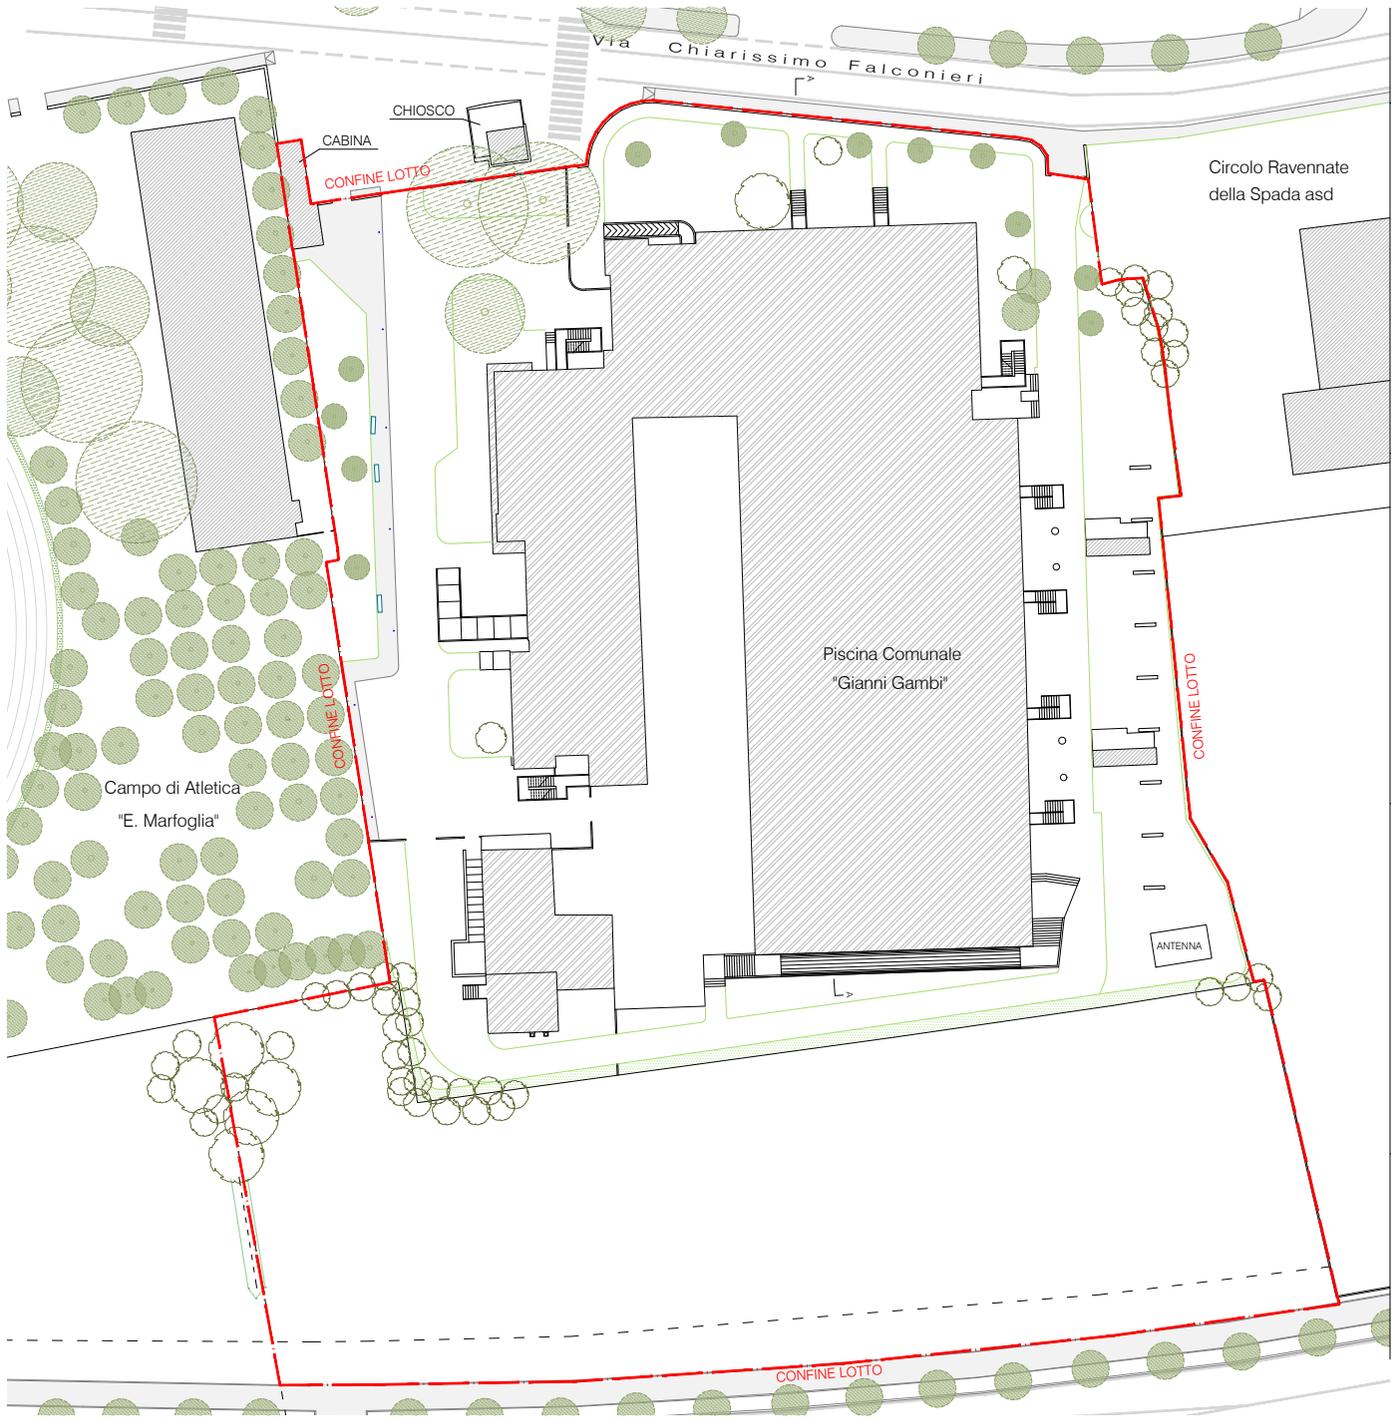

# PLANIMETRIA DI PROGETTO


AMBITO PUBBLICO

AREA ATLETI

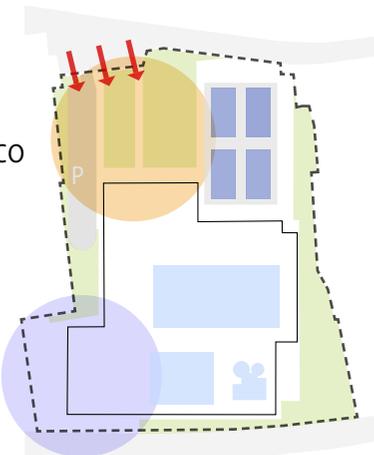


AREA ESTERNA:  
PADEL  
CENTRI ESTIVI

SALA VASCHE  
COPERTA

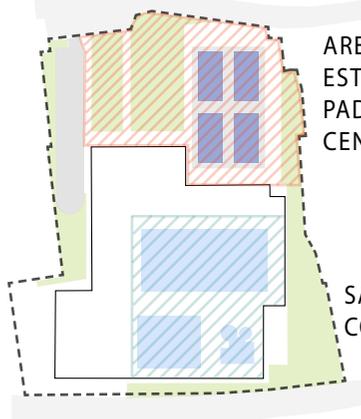


CONI VISIVI

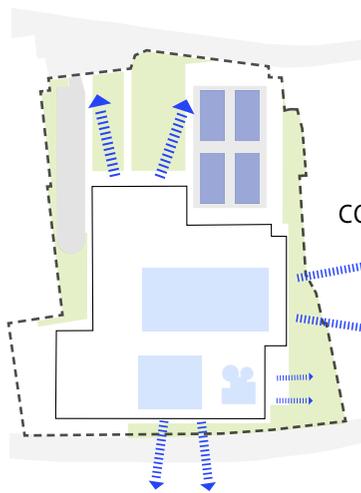


▼ ACCESSO PEDONALE


▼ ACCESSO CARRABILE

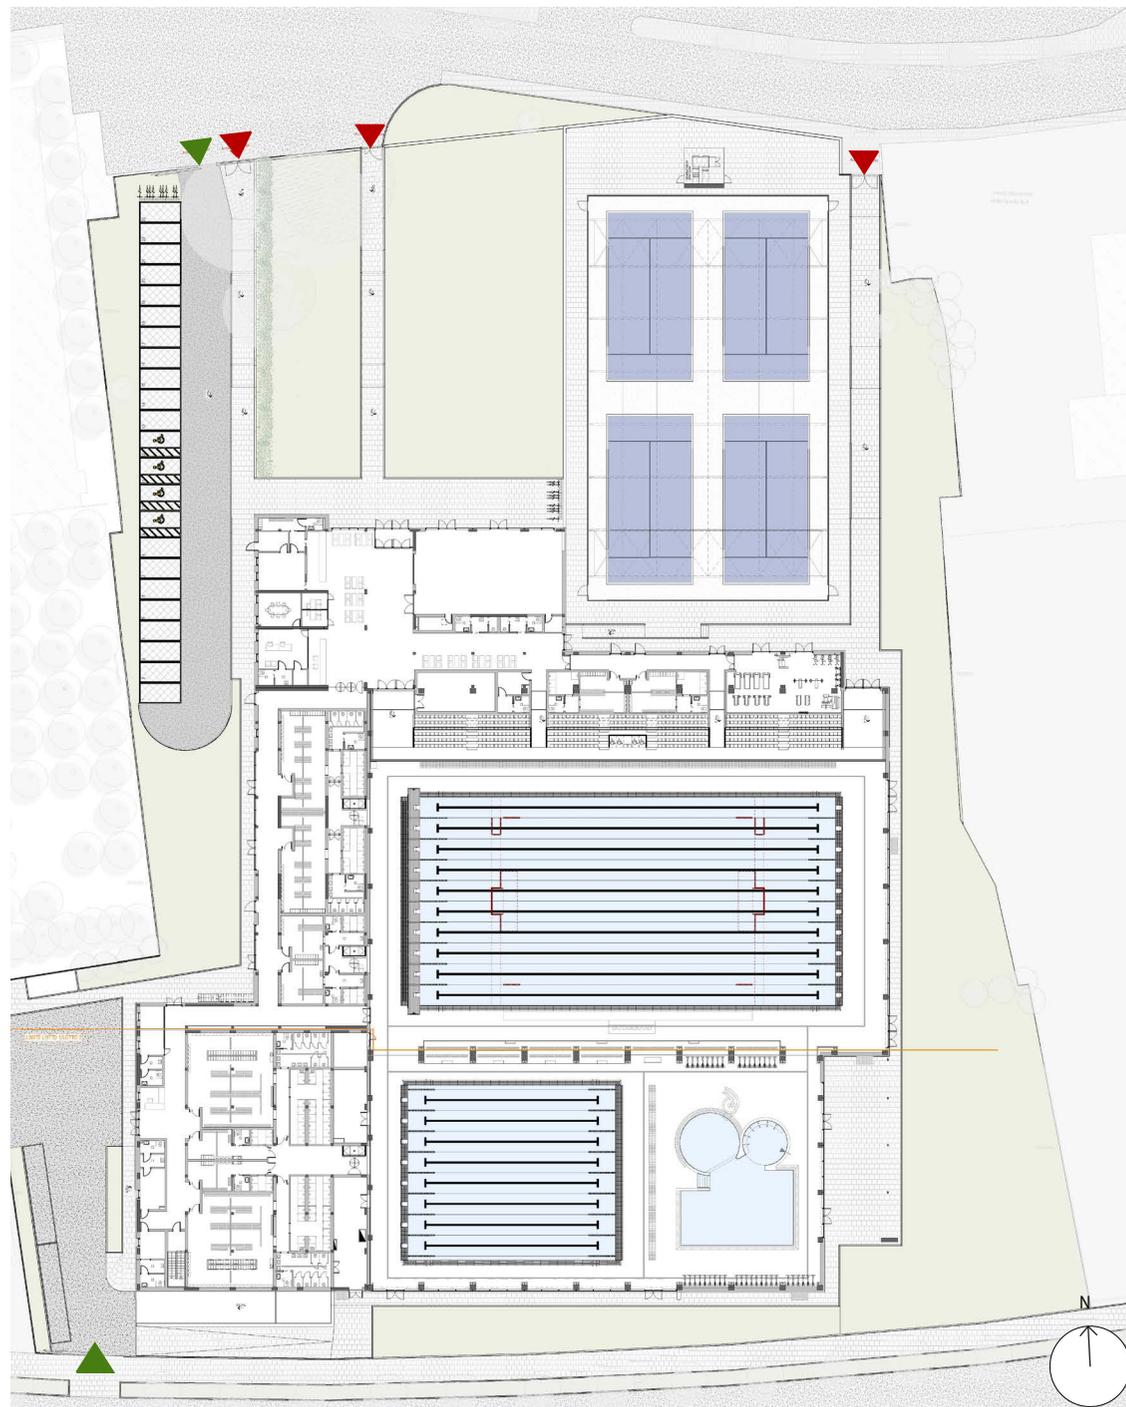


# LOTTI DI PROGETTO

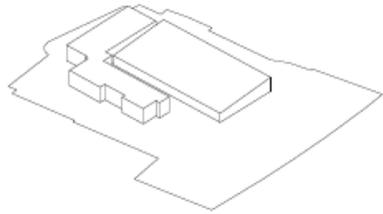


Fase 0: Stato di fatto

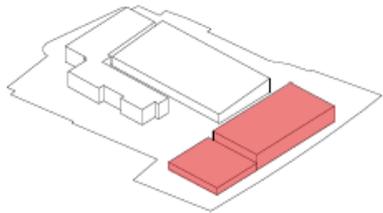

Fase 1: Realizzazione piscina 25x21

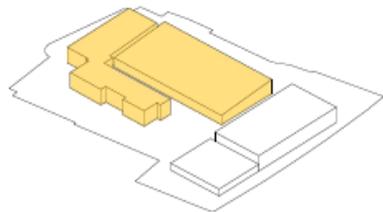


Fase 2: demolizione esistente


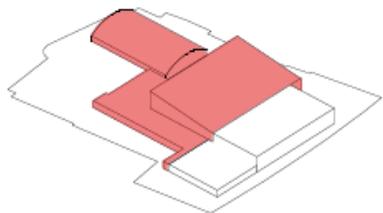


Fase 3: Realizzazione piscina 50x25

## FOCUS FASE 1

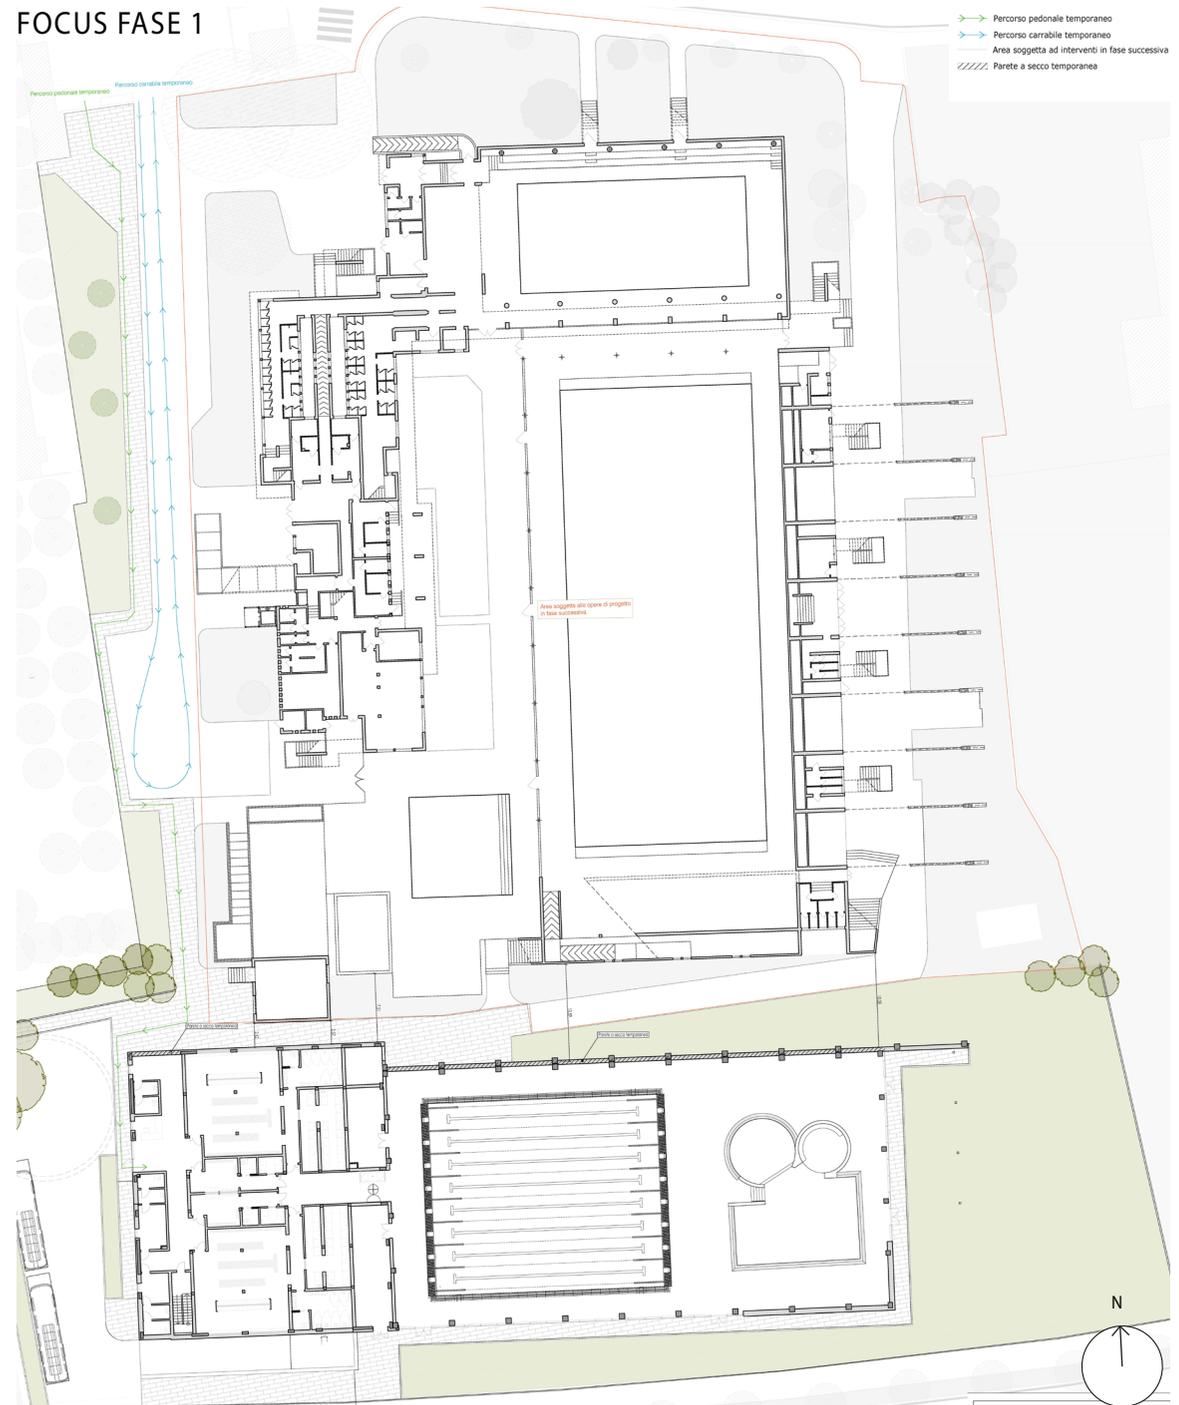

# PIANTA PIANO TERRA

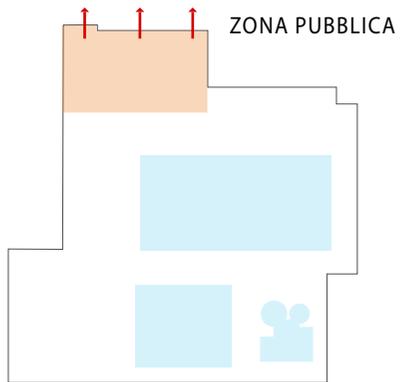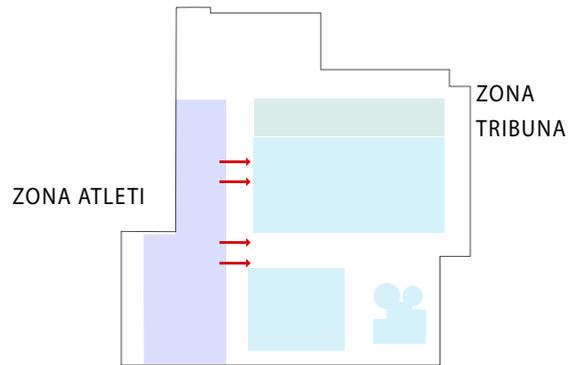


## LEGENDA

— PERCORSO PUBBLICO


— PERCORSO ATLETI



ACCESSIBILITÀ D.A.

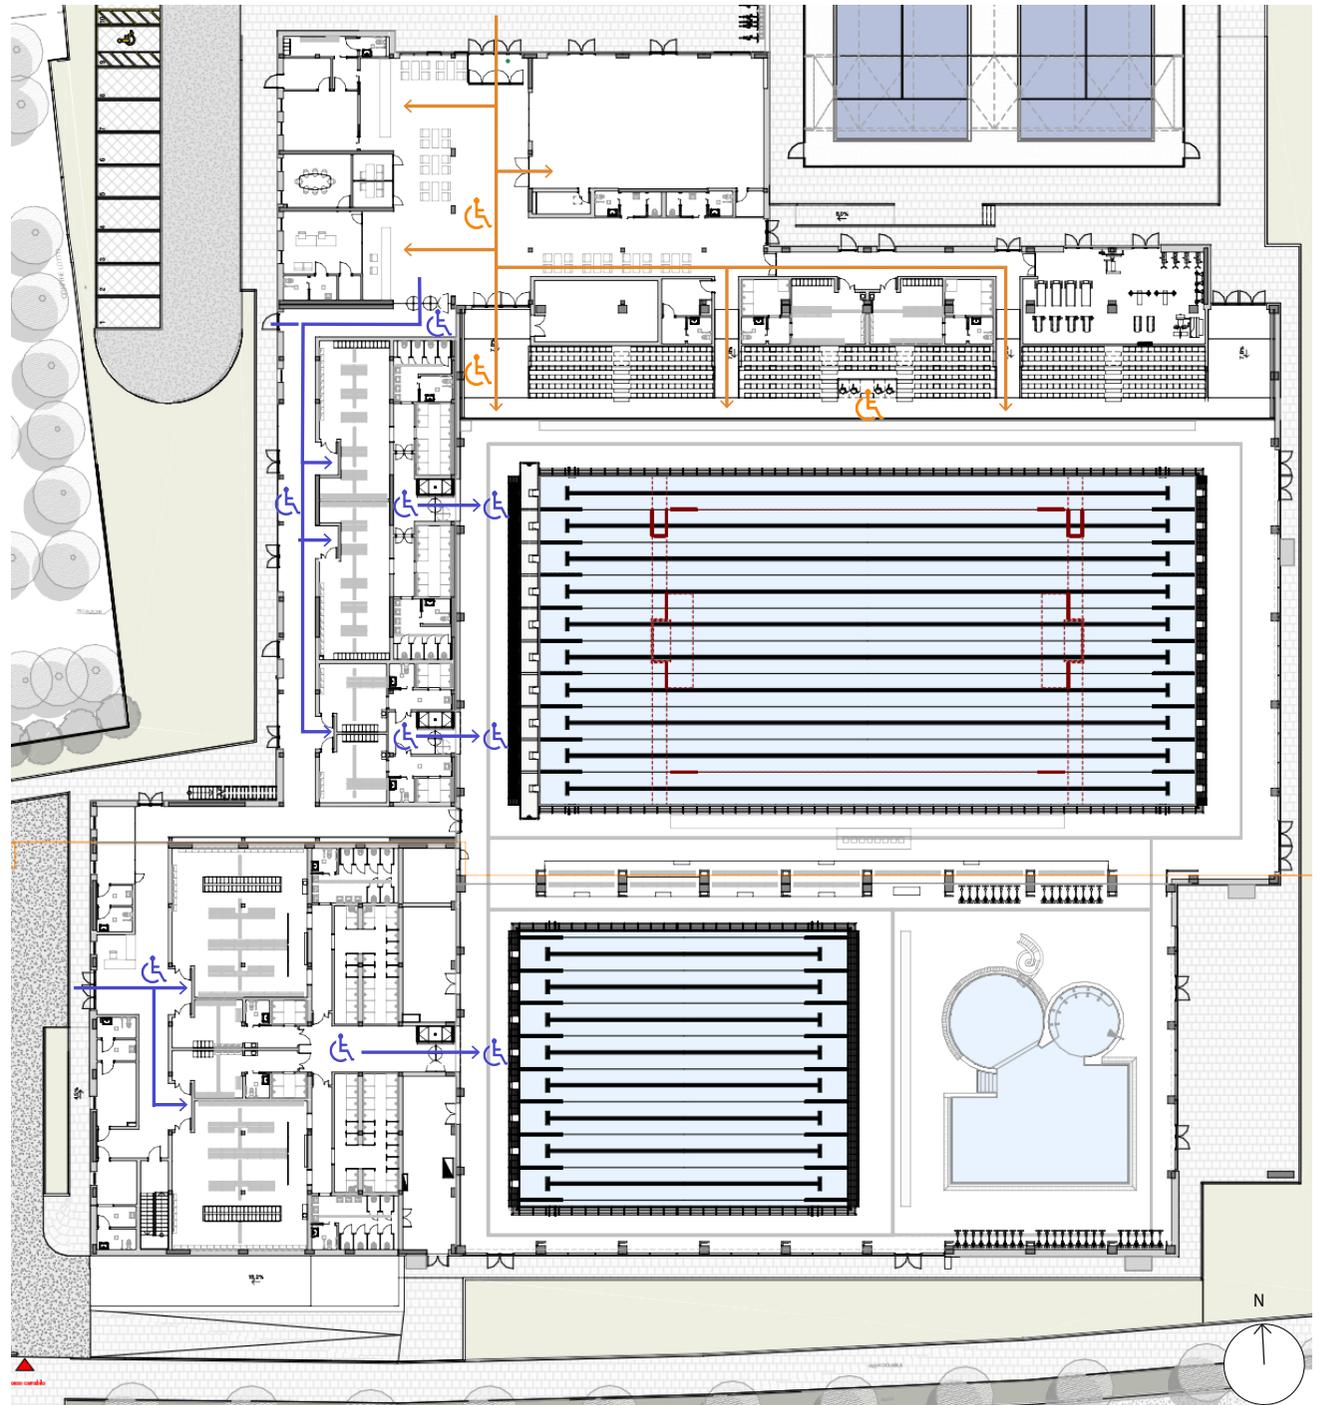

# LOCALI SALA VASCHE

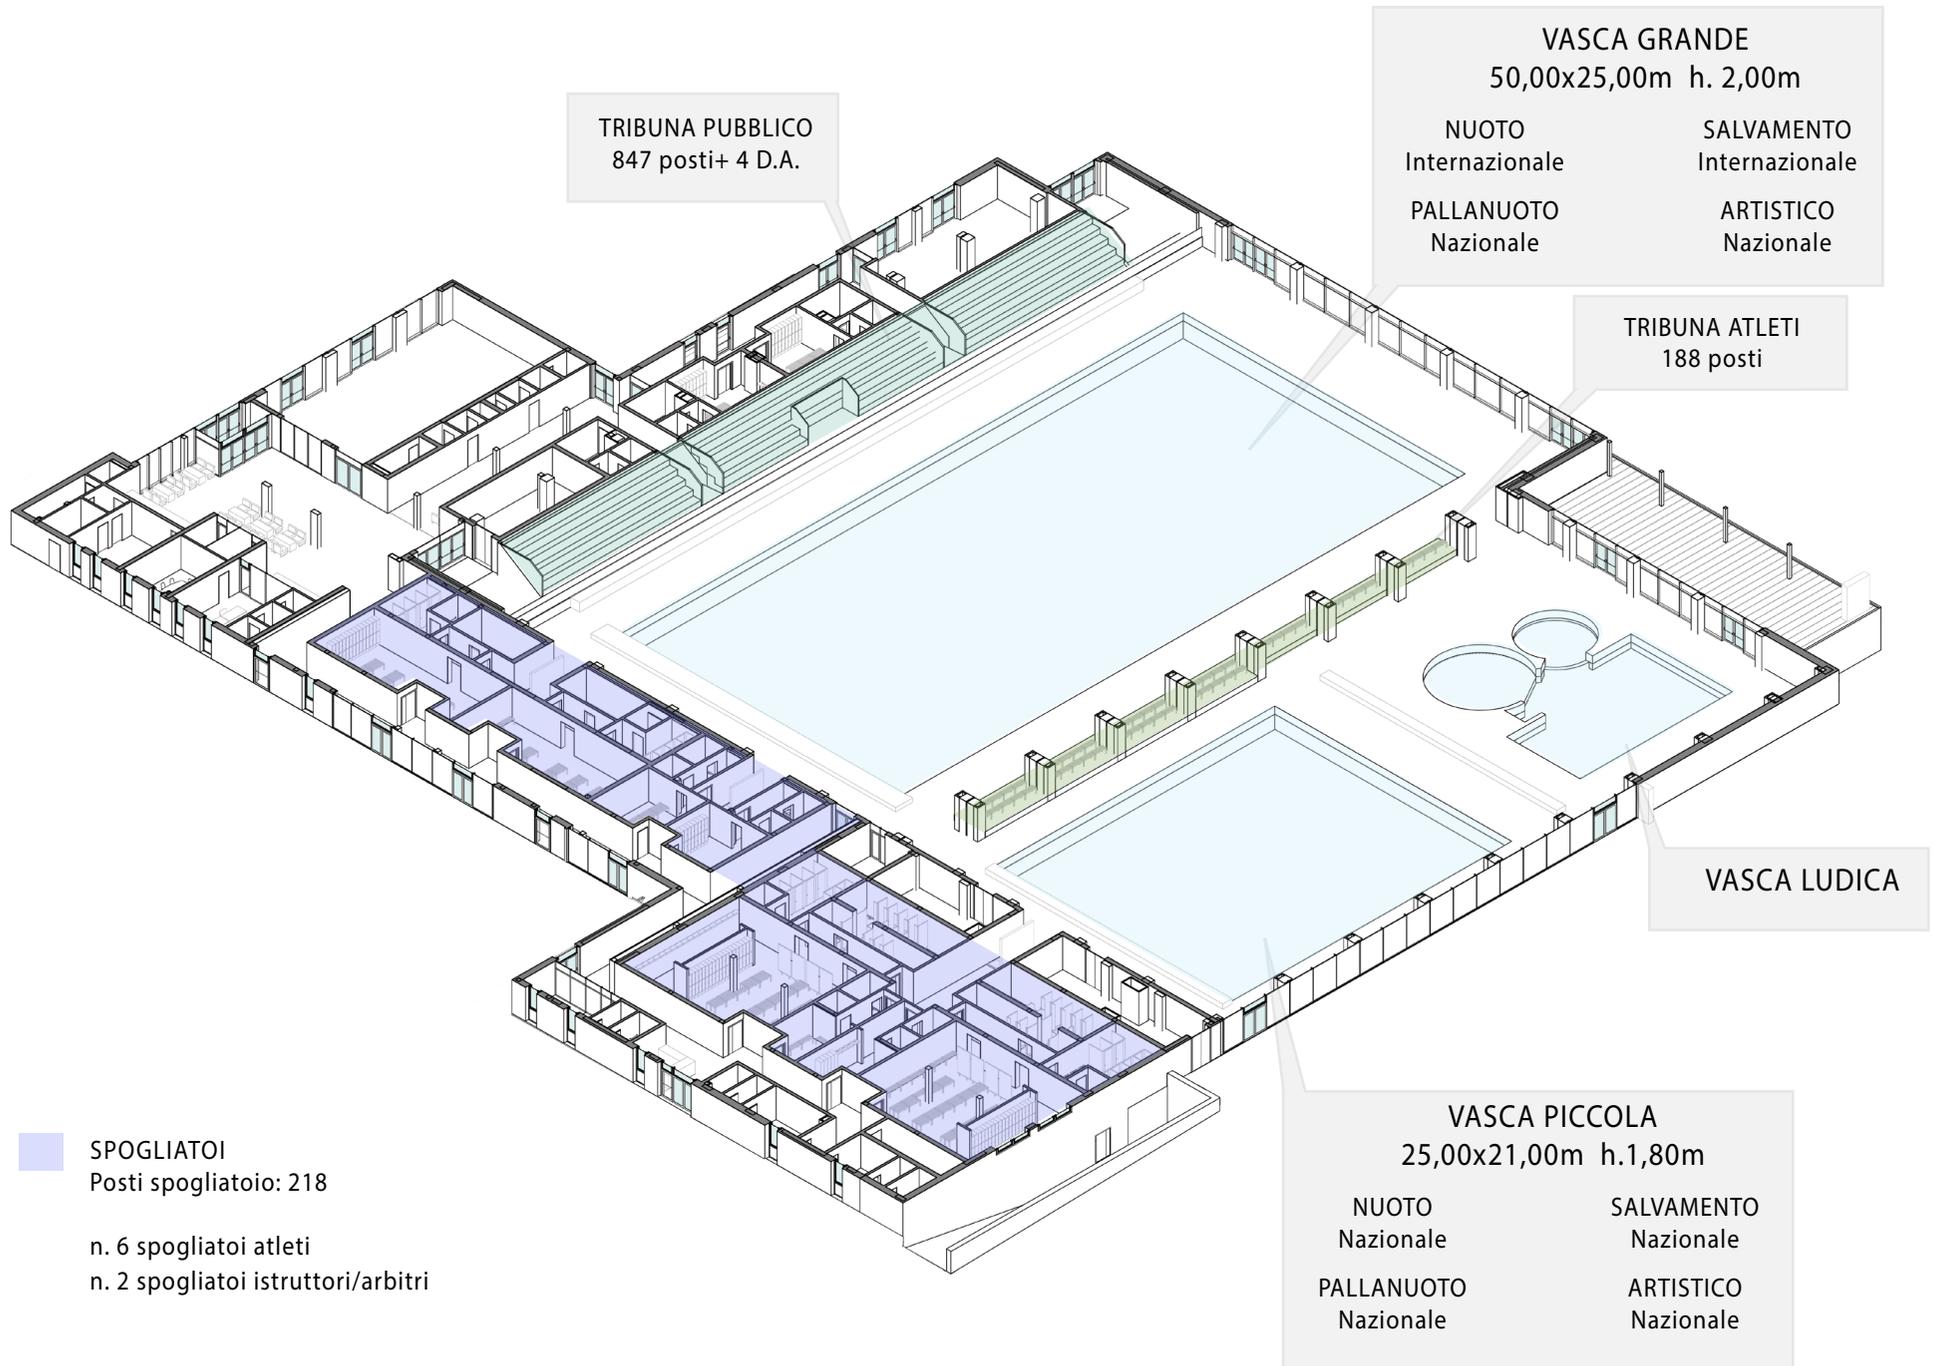


# VISTA VASCA GRANDE




# VISTA DISTRIBUZIONE SPOGLIATOI



# VISTA INTERNO SPOGLIATOI

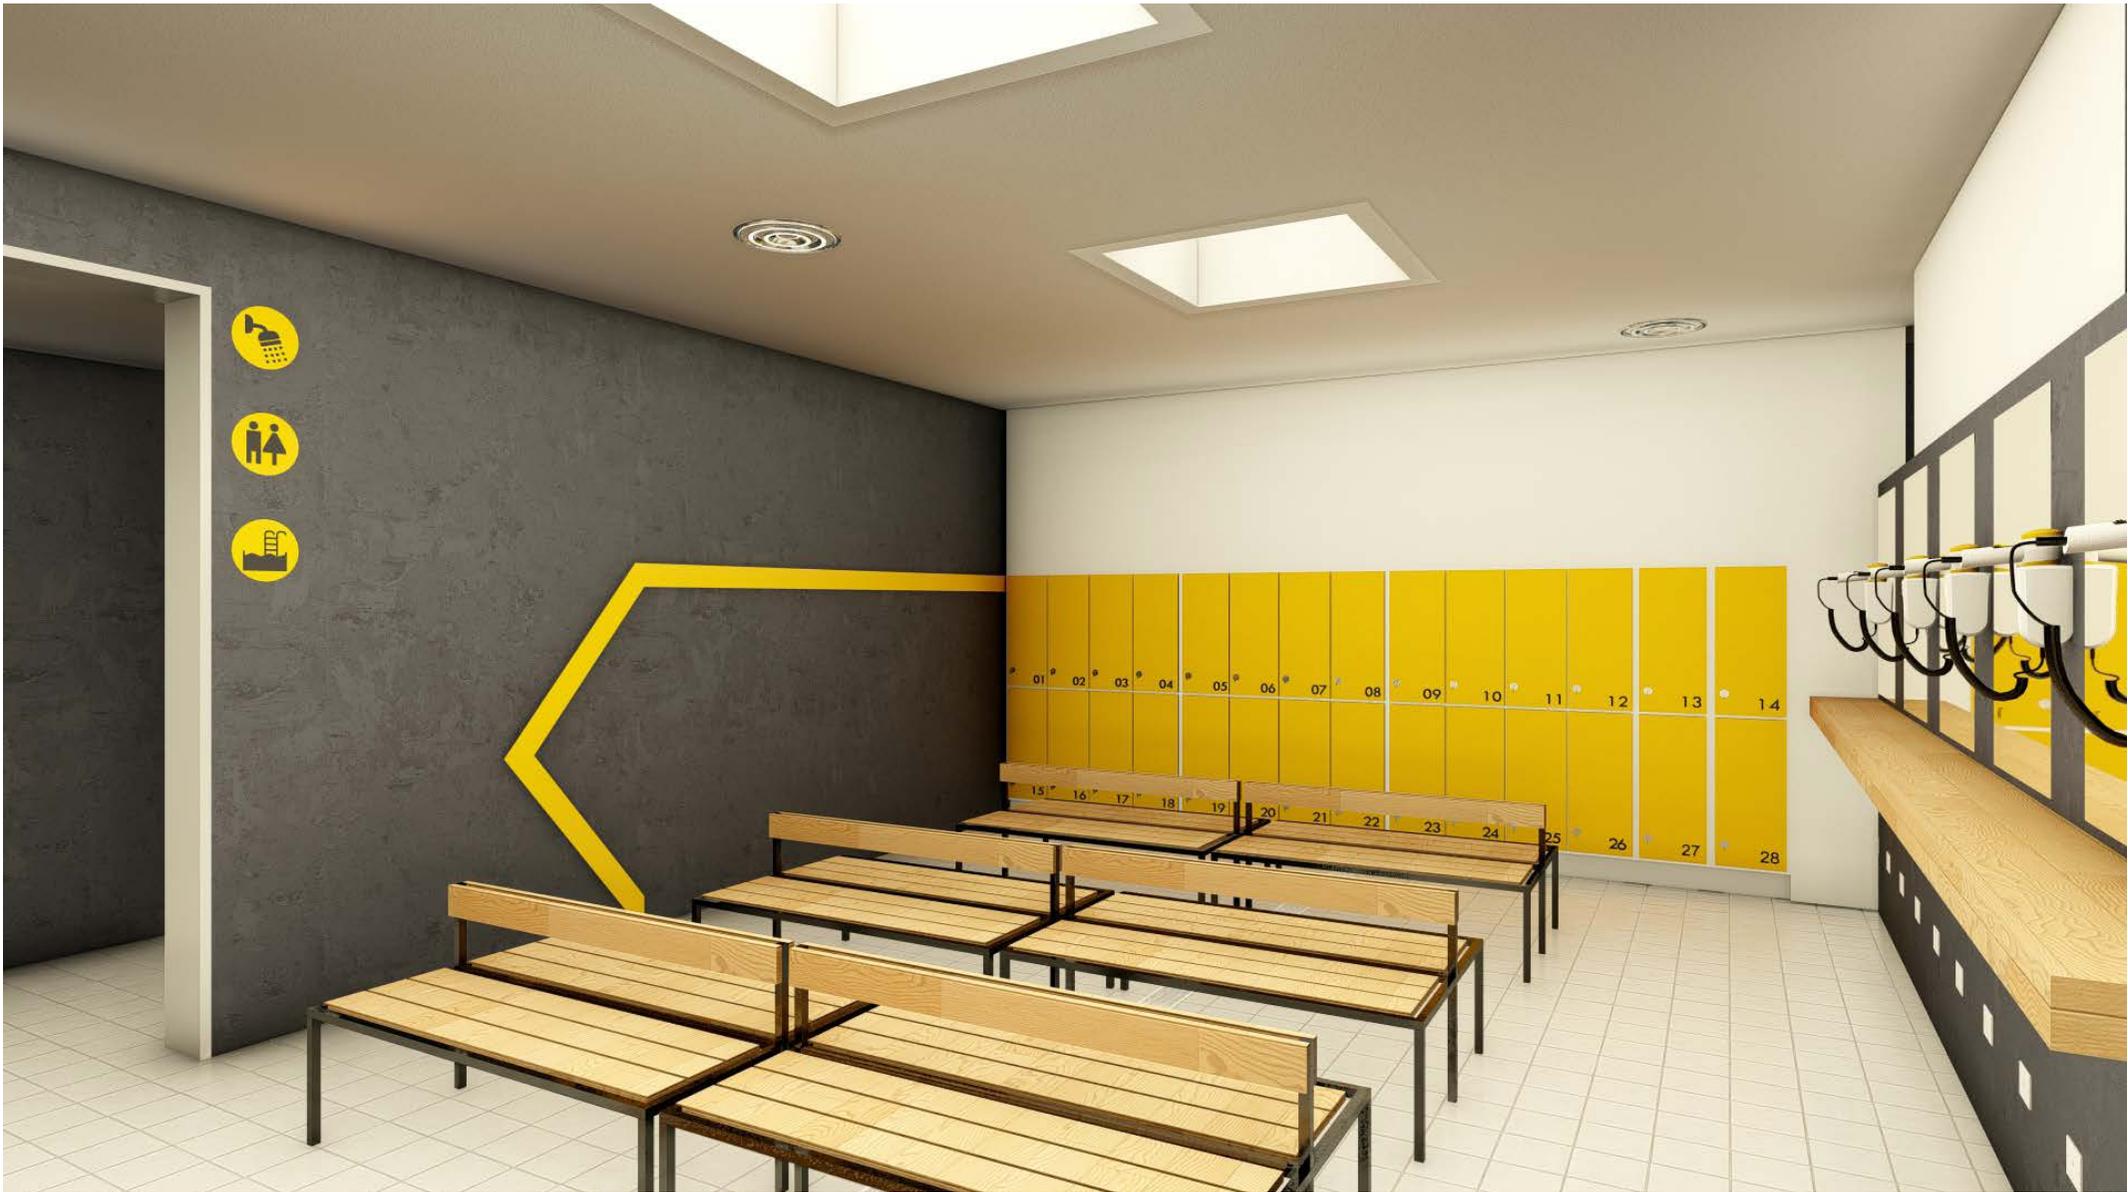


# LOCALI SPORTIVI E DI SERVIZIO

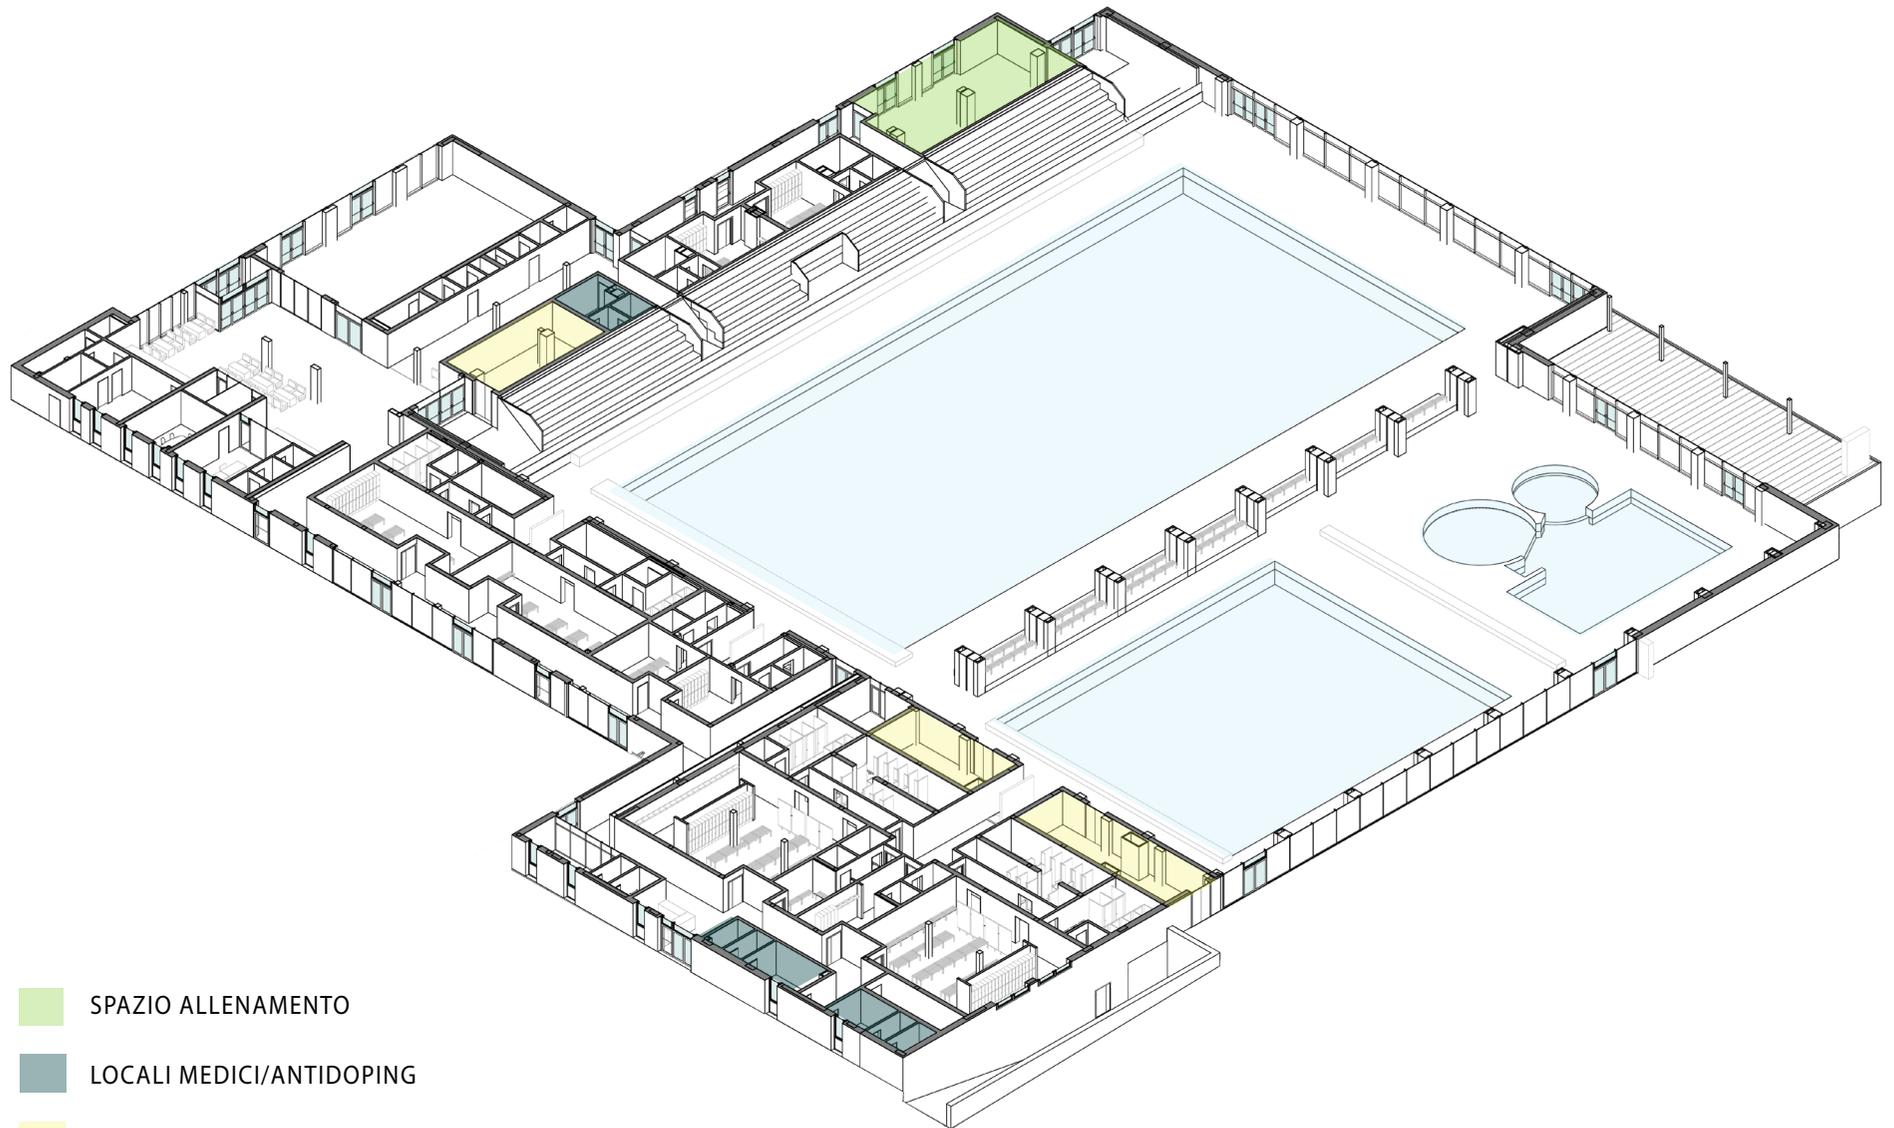

- SPAZIO ALLENAMENTO
- LOCALI MEDICI/ANTIDOPING
- DEPOSITI

# LOCALI PER IL PUBBLICO E UFFICI

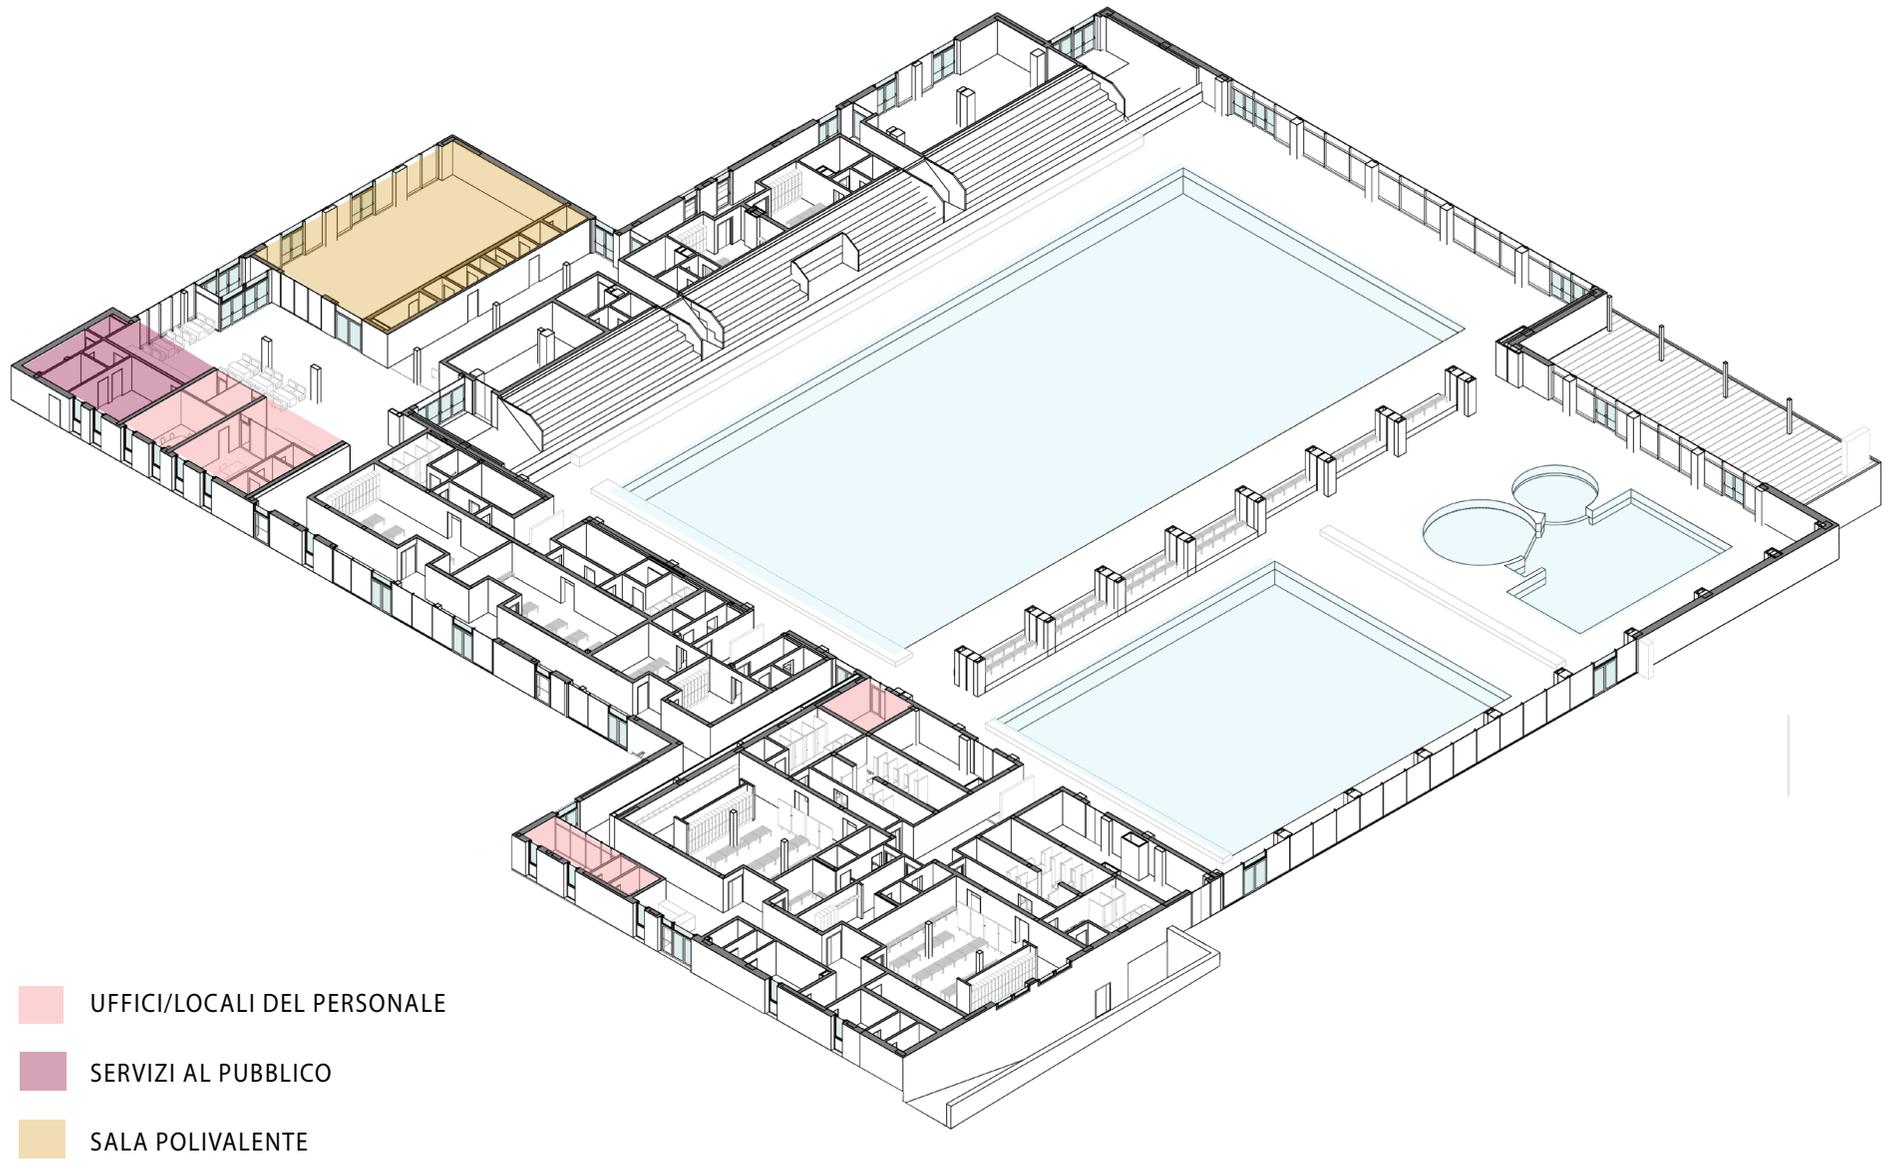





# VISTA ATRIO



# VISTA ATRIO



# SEZIONI

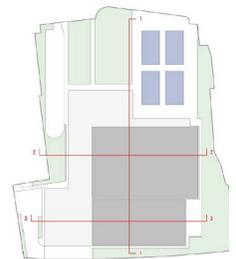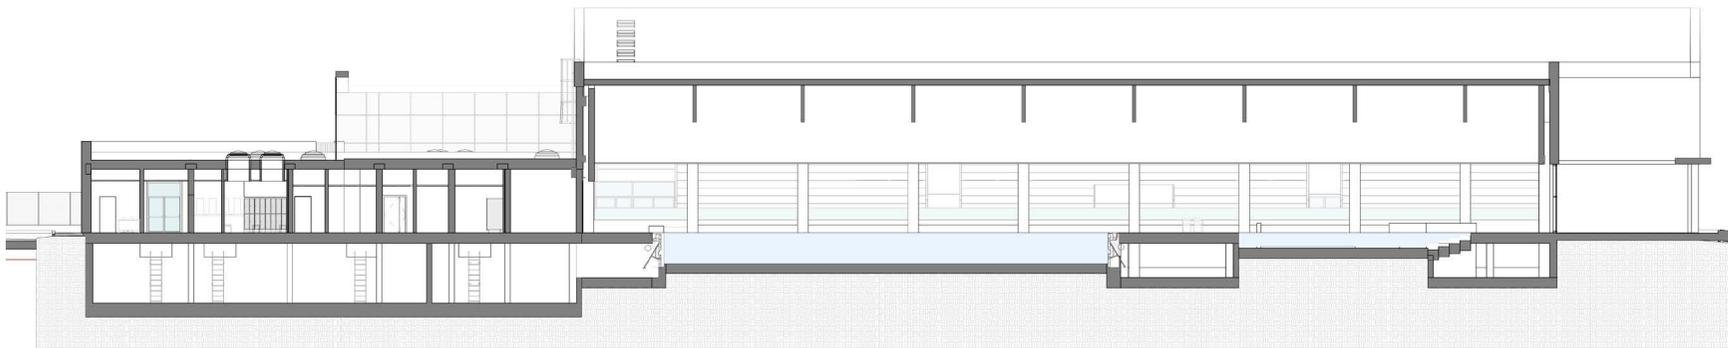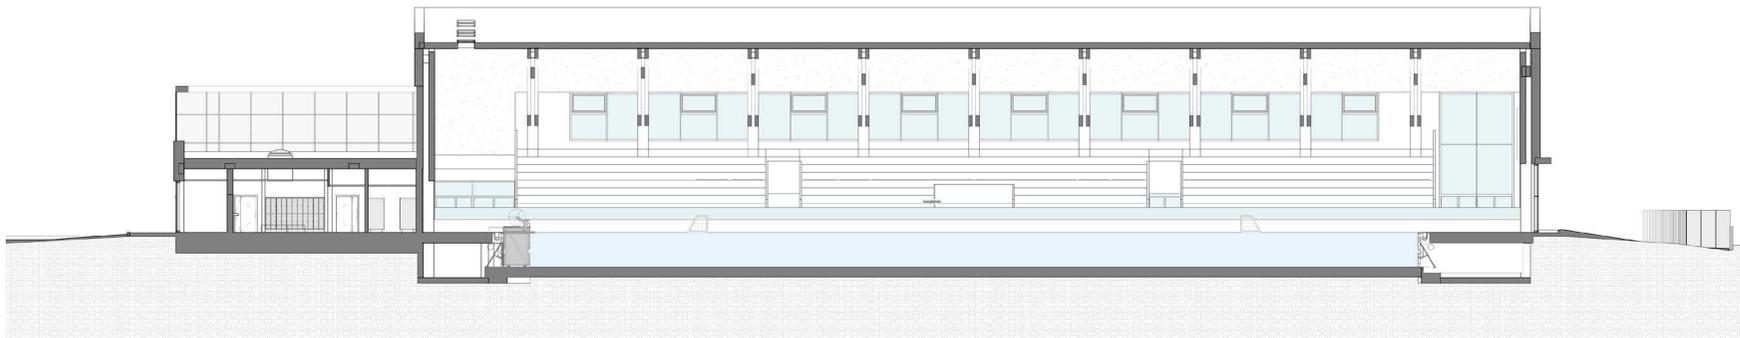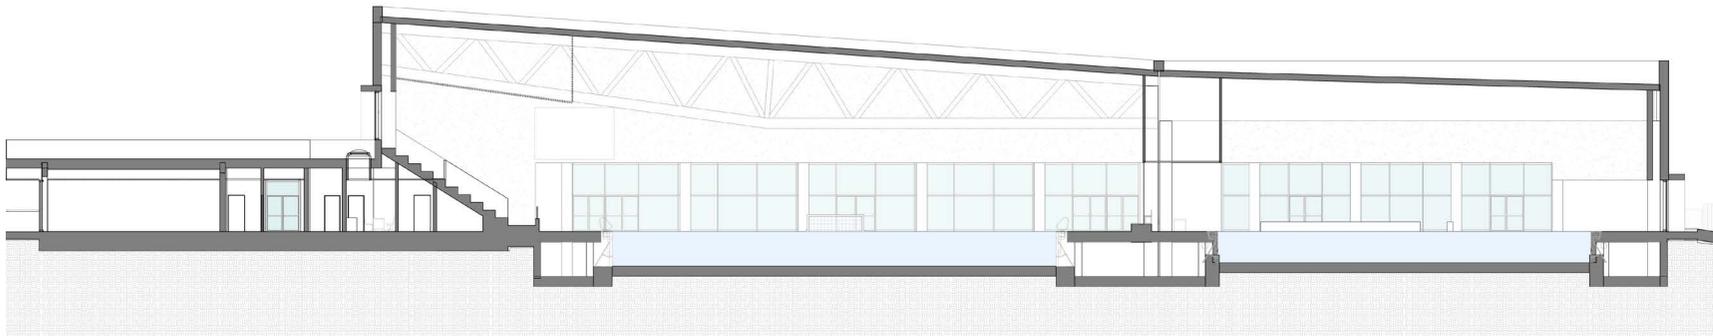


# VISTA VASCA PICCOLA



# VISTA PISCINA LUDICA





# LIVELLO INTERRATO

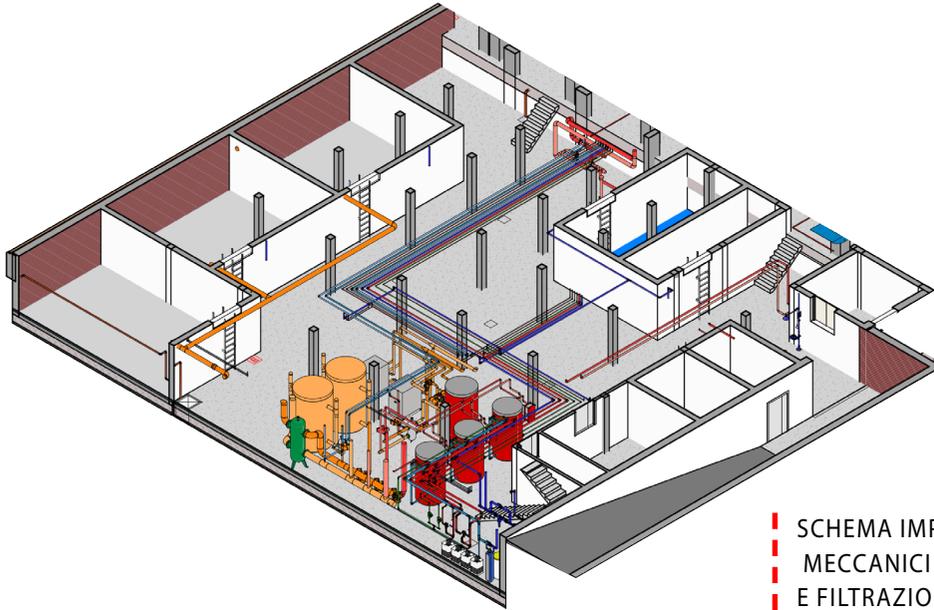


SCHEMA IMPIANTI  
MECCANICI  
E FILTRAZIONE

-  VASCA DI COMPENSO
-  VASCA/LOCALI ANTINCENDIO
-  VASCA ACQUA DI RECUPERO/SCARICO
-  LOCALI ELETTRICI
-  LOCALE IMPIANTI

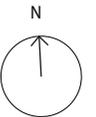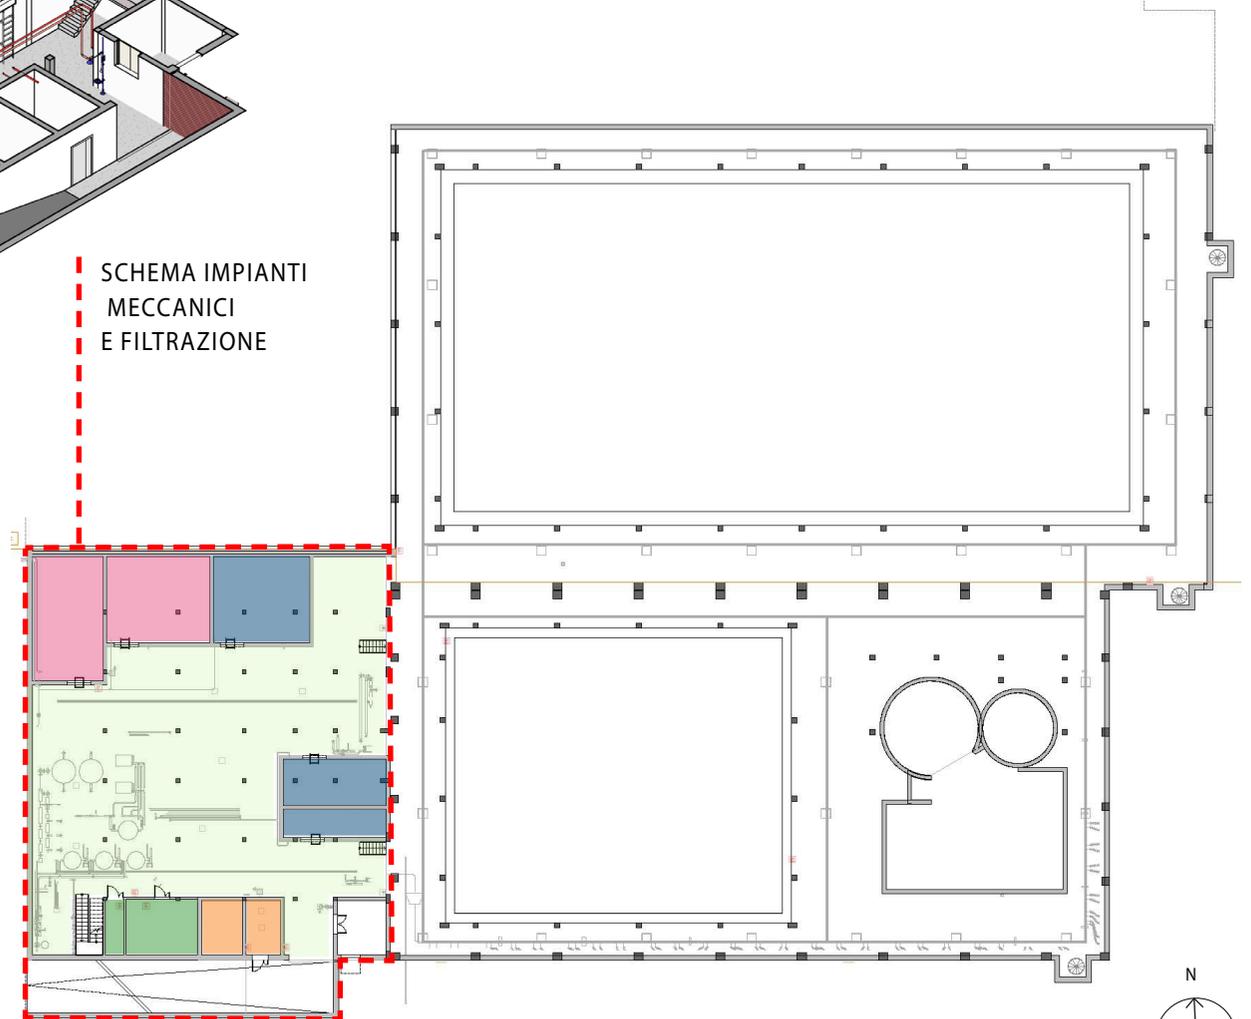

# LIVELLO COPERTURA


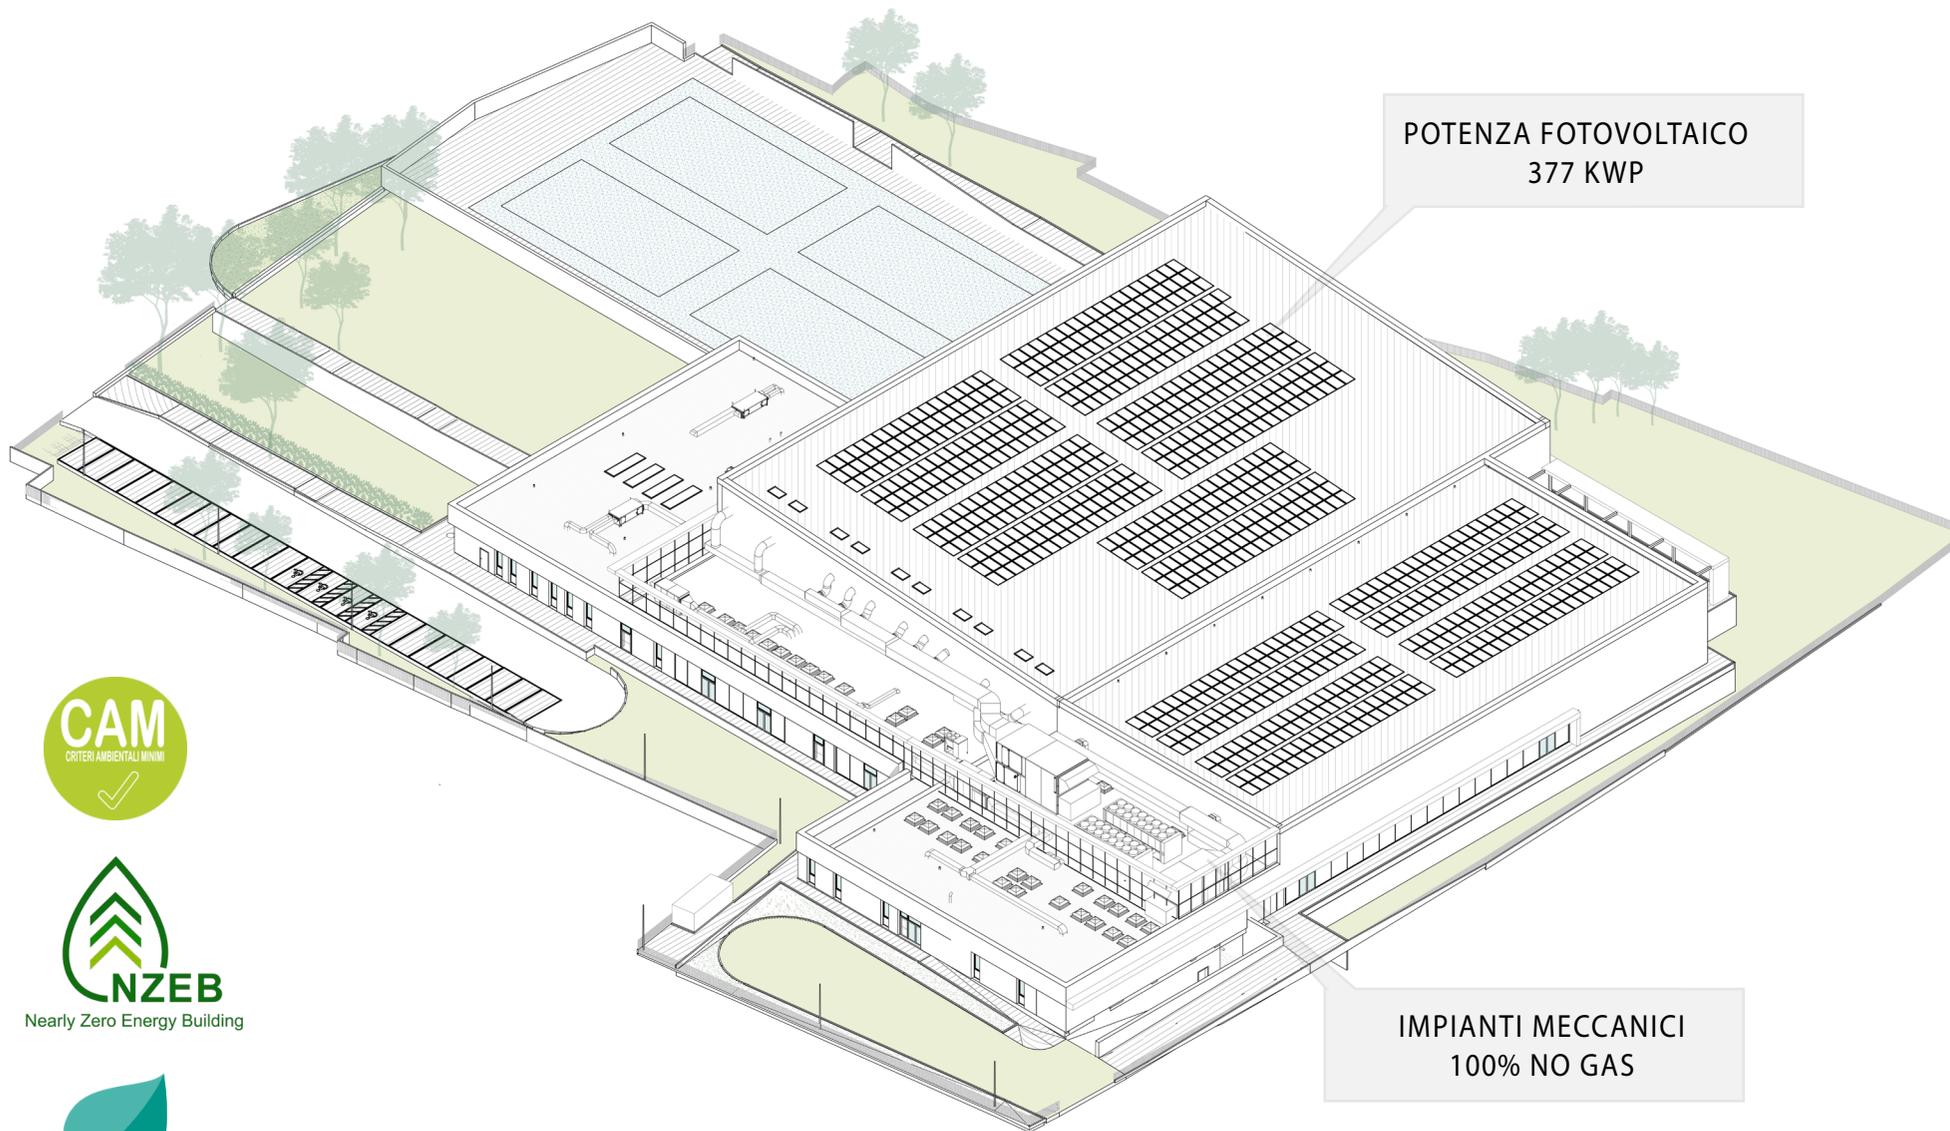


POTENZA FOTOVOLTAICO  
377 KWP


IMPIANTI MECCANICI  
100% NO GAS




# ATTIVITÀ ESTERNE: PADEL

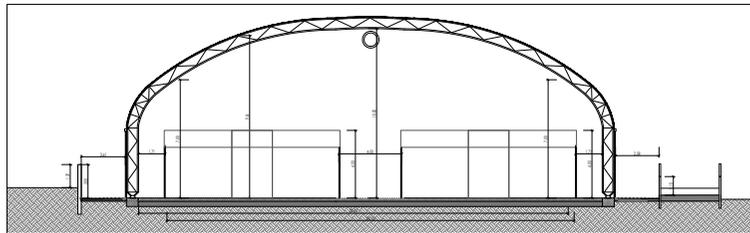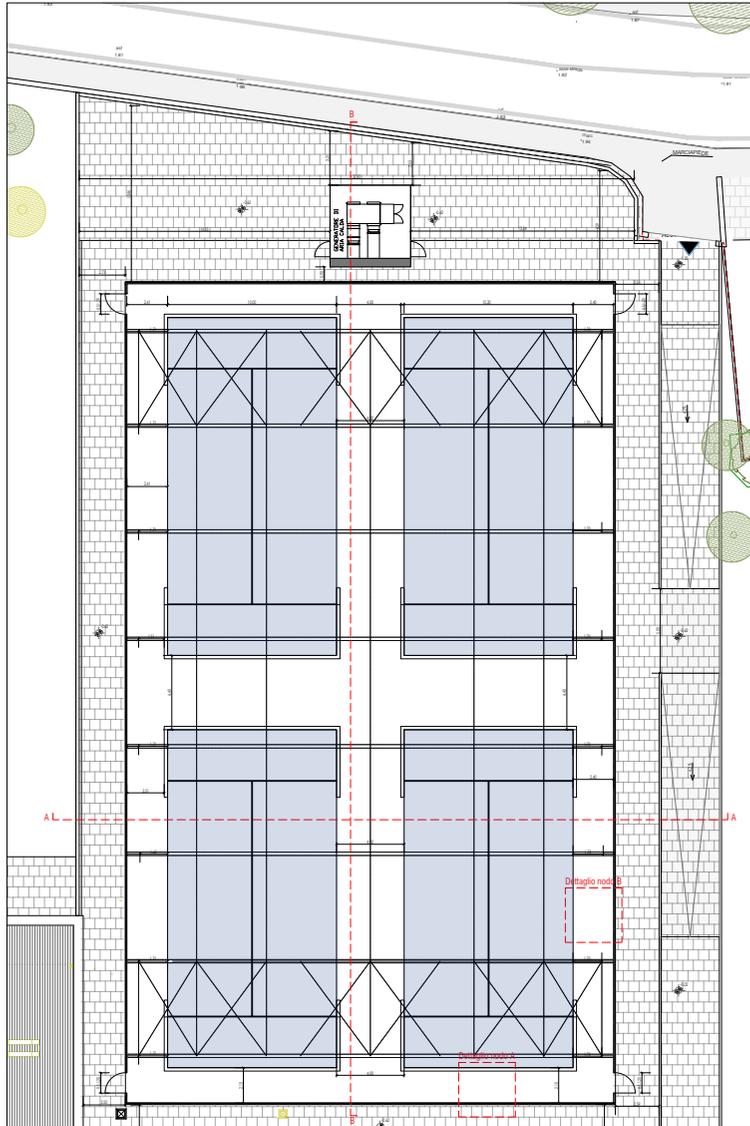

SEZIONE AA, Scala 1:100

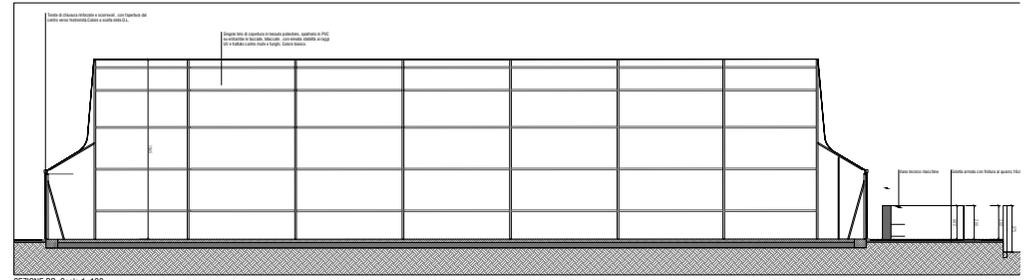

SEZIONE BB, Scala 1:100

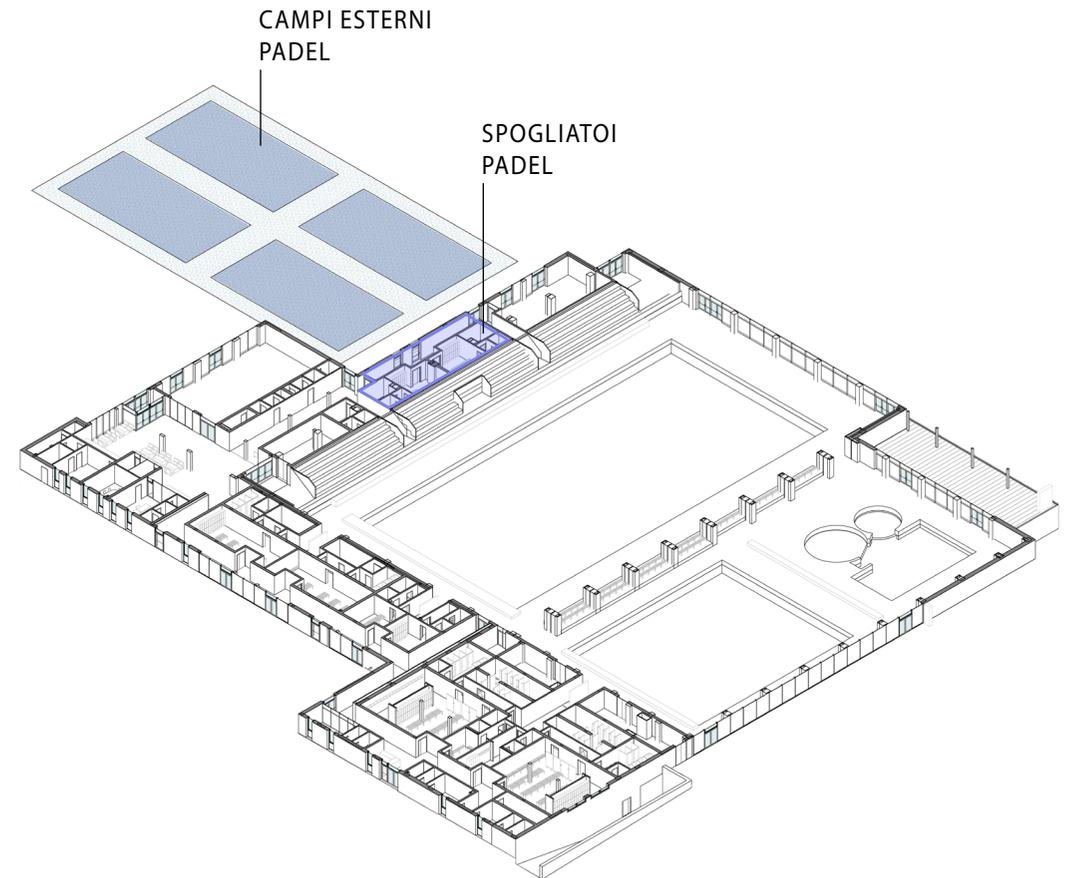

# VISTA ESTERNA INGRESSO NORD



# VISTA ESTERNA EST





Grazie per l'attenzione

PROGETTISTI:

TECO+partners



NUOVOSTUDIO



COMUNE DI RAVENNA



CONCESSIONARIO:

