


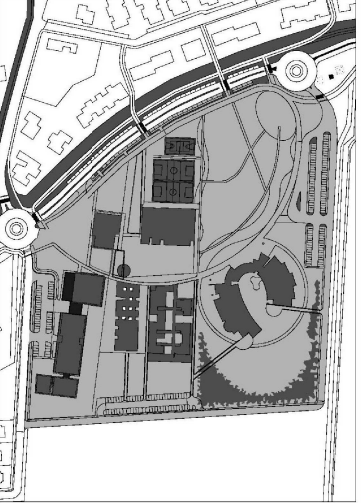

NUOVO POLO SCOLASTICO
LIDO ADRIANO - RAVENNA


PROGETTO DEFINITIVO-ESECUTIVO



Segretario generale : Dott. PAOLO NERI		Assessore a LL. PP. Dott. ANDREA CORSINI	Sindaco FABRIZIO MATELLUCI
Capo Servizio Ing. CLAUDIO BONDI		Capo Area Ing. MASSIMO CAMPRINI	
Firme:			
RESPONSABILE UNICO DEL PROCEDIMENTO:			
PROGETTISTA COORDINATORE:			
PROGETTISTA ACUSTICA ARCHITETTONICA:			
PROGETTISTA OPERE EDILI			
PROGETTISTA OPERE STRUTTURALI			
PROGETTISTA IMPIANTI ELETTRICI:			
PROGETTISTA IMPIANTI MECCANICI E TERMO ENERGI			
DESEGNATORI:			
00 Emissione			
Rev. / Descrizione			
ELABORATO:			
C. Maggi		L. Livi / G. Livi	
Redatto:		Consigliato	
15/12/2014		Approvato	
Data:			

PIANTA PIANO TERRA

Codice Intervento:	Codice Edilizia:	Codice Fase:	Codice Elaborato:
PASCILOLO 2014/08.0531	G421	D/E	P02
Scale:	SCALA 1:100	Data:	Revisione:
		13 Dicembre 2014	R0

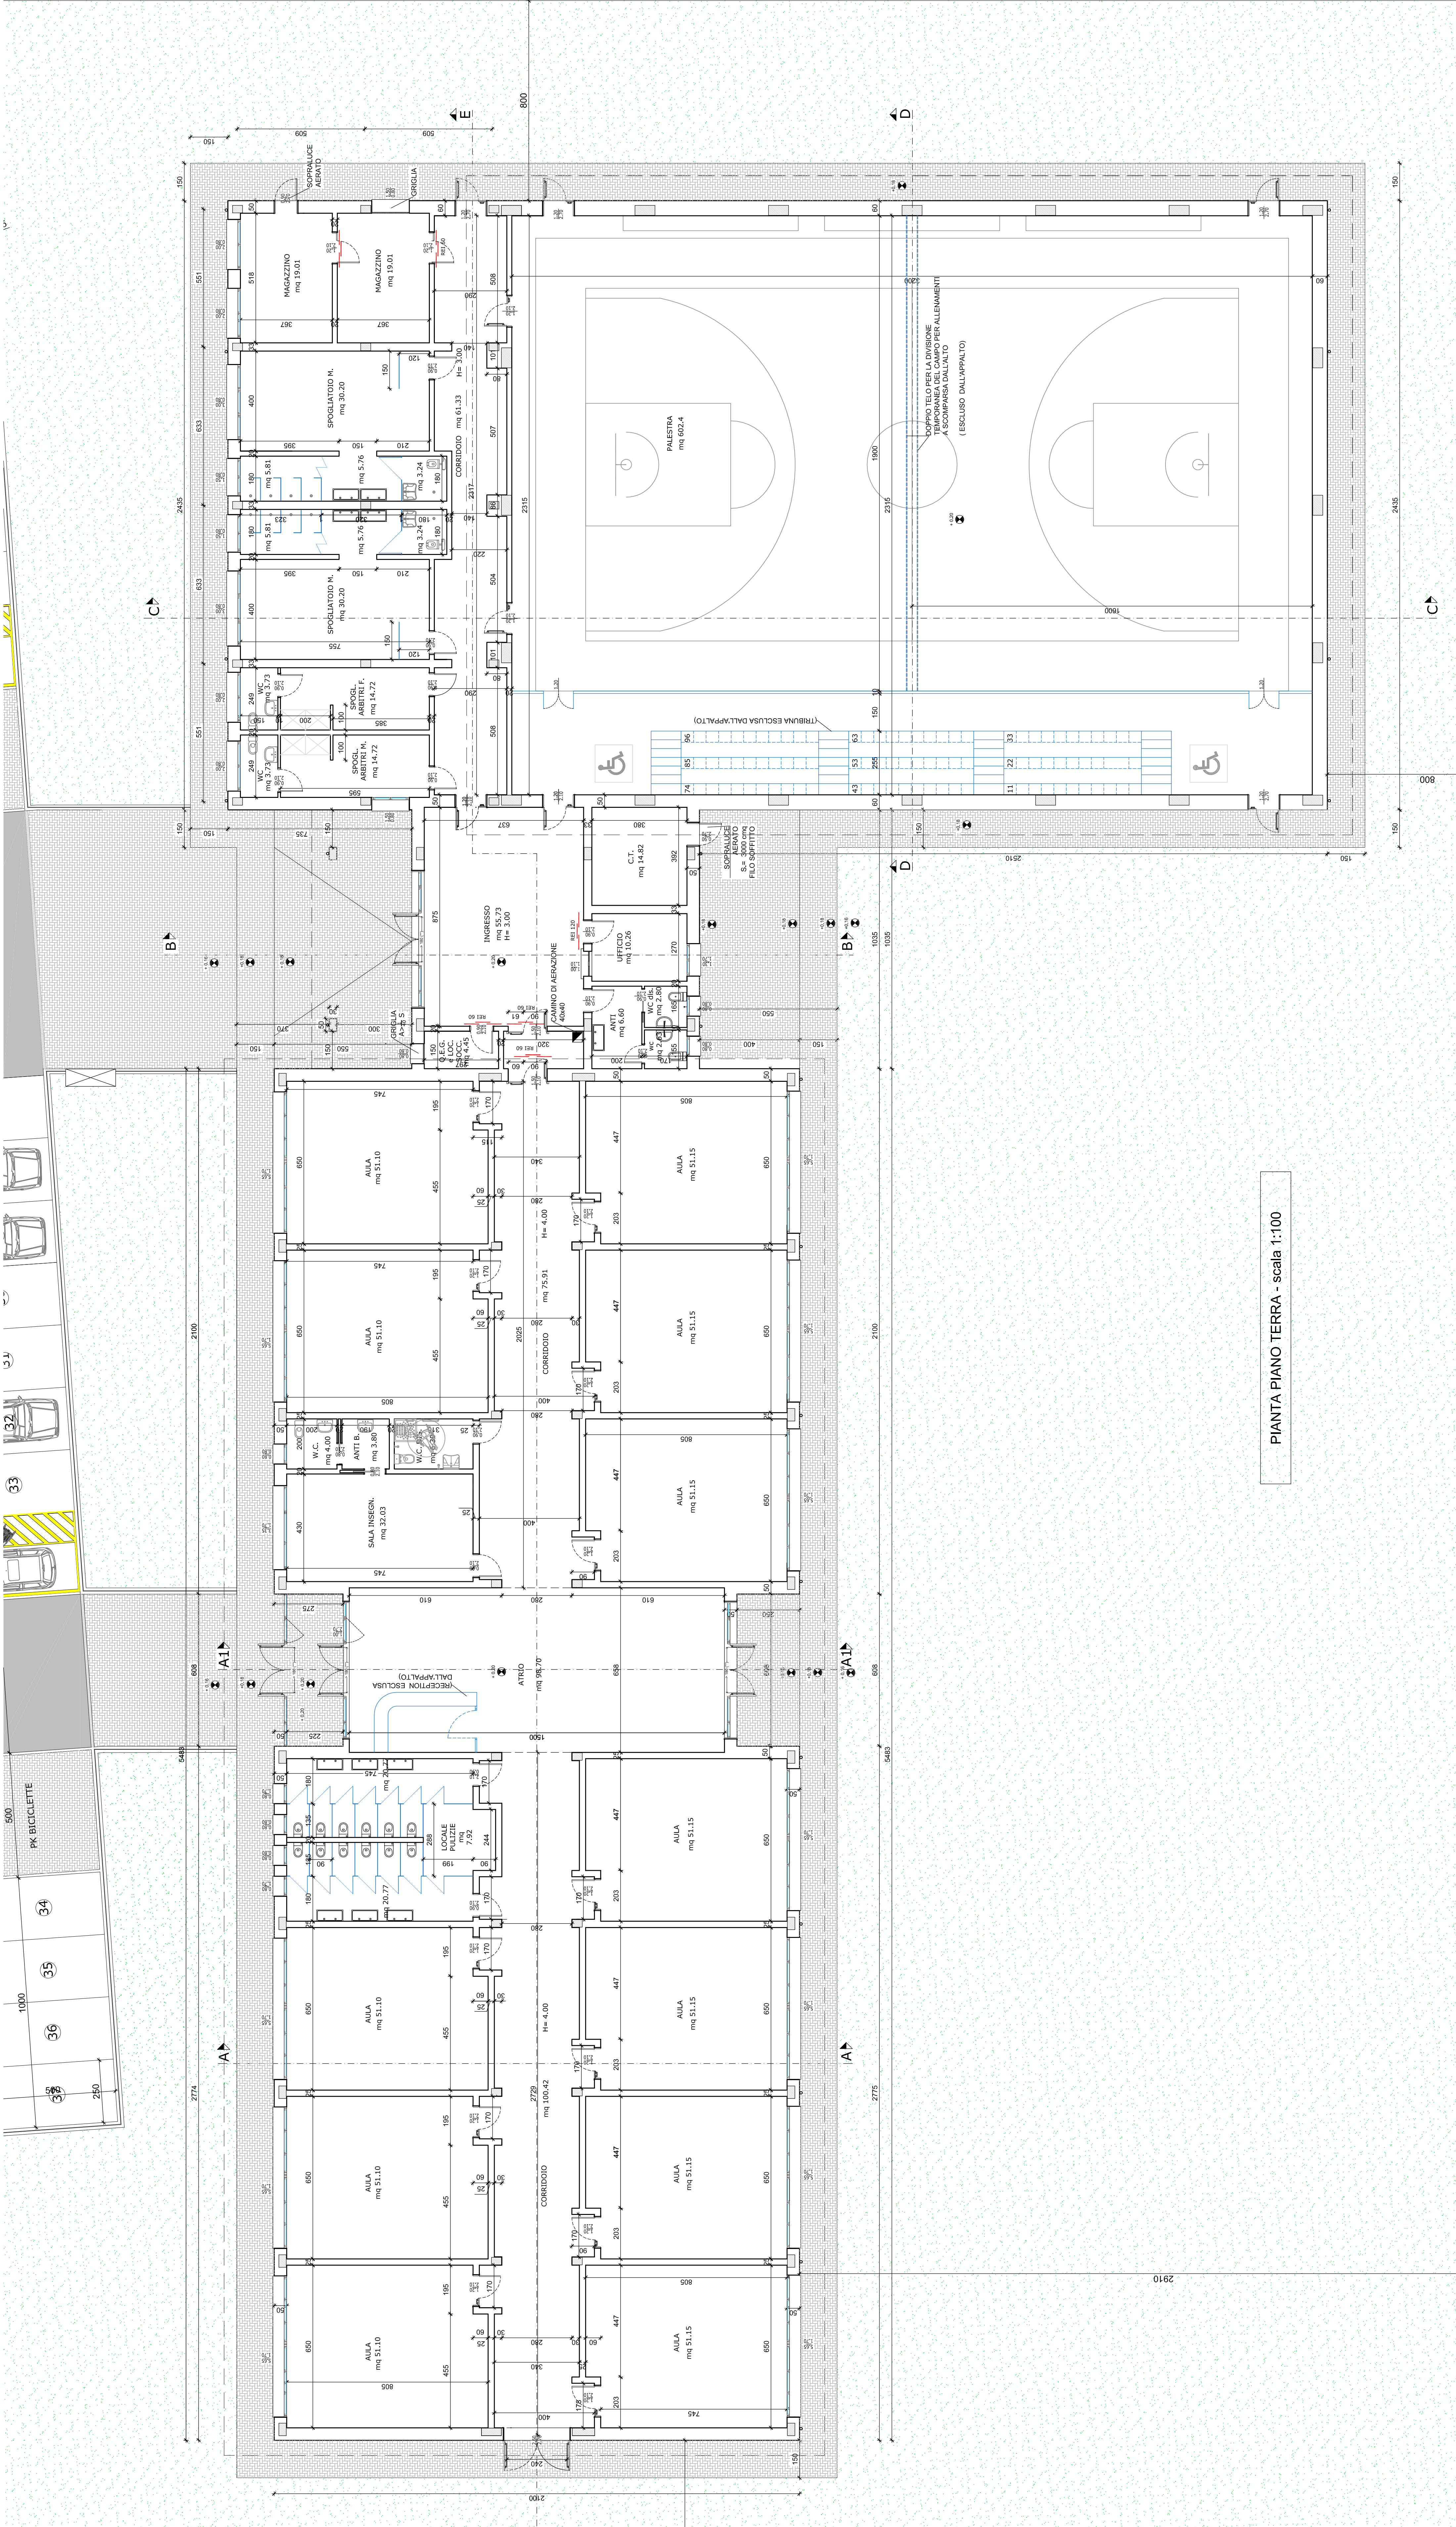

PIANTA PIANO TERRA - scala 1:100