




NUOVO POLO SCOLASTICO
LIDO ADRIANO - RAVENNA


PROGETTO DEFINITIVO-ESECUTIVO

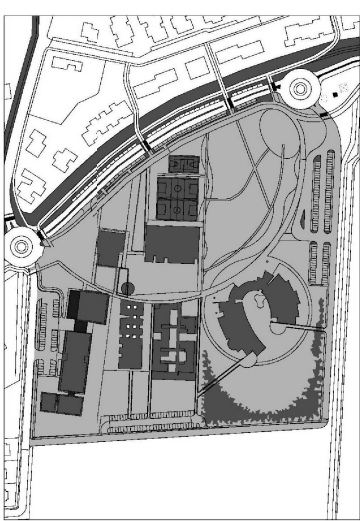

Segretario generale : Dott. PAOLO NERI		Assessore al L. P.P. Dott. ANDREA CORSINI		Sindaco PARIDEIO MATTEOLI	
Capo Servizio: Ing. CLAUDIO BONOLI				Capo Area: Ing. MASSIMO CAMPORINI	
Firma:					
RESPONSABILI E UNICO DEL PROCEDIMENTO:					
PROGETTISTA COORDINATORE:				Ing. Ing. CLAUDIO BONOLI	
PROGETTISTA COSTRUTTORE:				Ing. Ing. LUCA LORELLI	
PROGETTISTA GEOMETRA:				Dott. Dott. ANDREA CORSINI	
PROGETTISTA OPERE EDILI:				Ing. Ing. ALESSANDRA LEGA	
PROGETTISTA OPERE STRUTTURALI:				P. Ing. ROBERTO BUZZI	
PROGETTISTA IMPIANTI ELETTRICI:				Ing. Ing. MICHELA MARCHETTI	
PROGETTISTA IMPIANTI MECCANICI E TERMICI DRAULICI:				Ing. Ing. CLAUDIA MANCINI	
DISEGNATORE:					
00		Emissione		C. Majoli	
Rev. / Descrizione:		Prelim.		L. Lenelli	
Data:		15/12/2014		Approvato	
				Data:	

PIANTA PIANO COPERTURA

Codice Intervento:	Codice Edilizia:	Codice Fase:	Codice Elaborato:
525330000 201405 0551	G421	D/E	P04
Scala:	Scala 1:100	Elab:	15 dicembre 2014
Revisione:	R0	Revisione:	

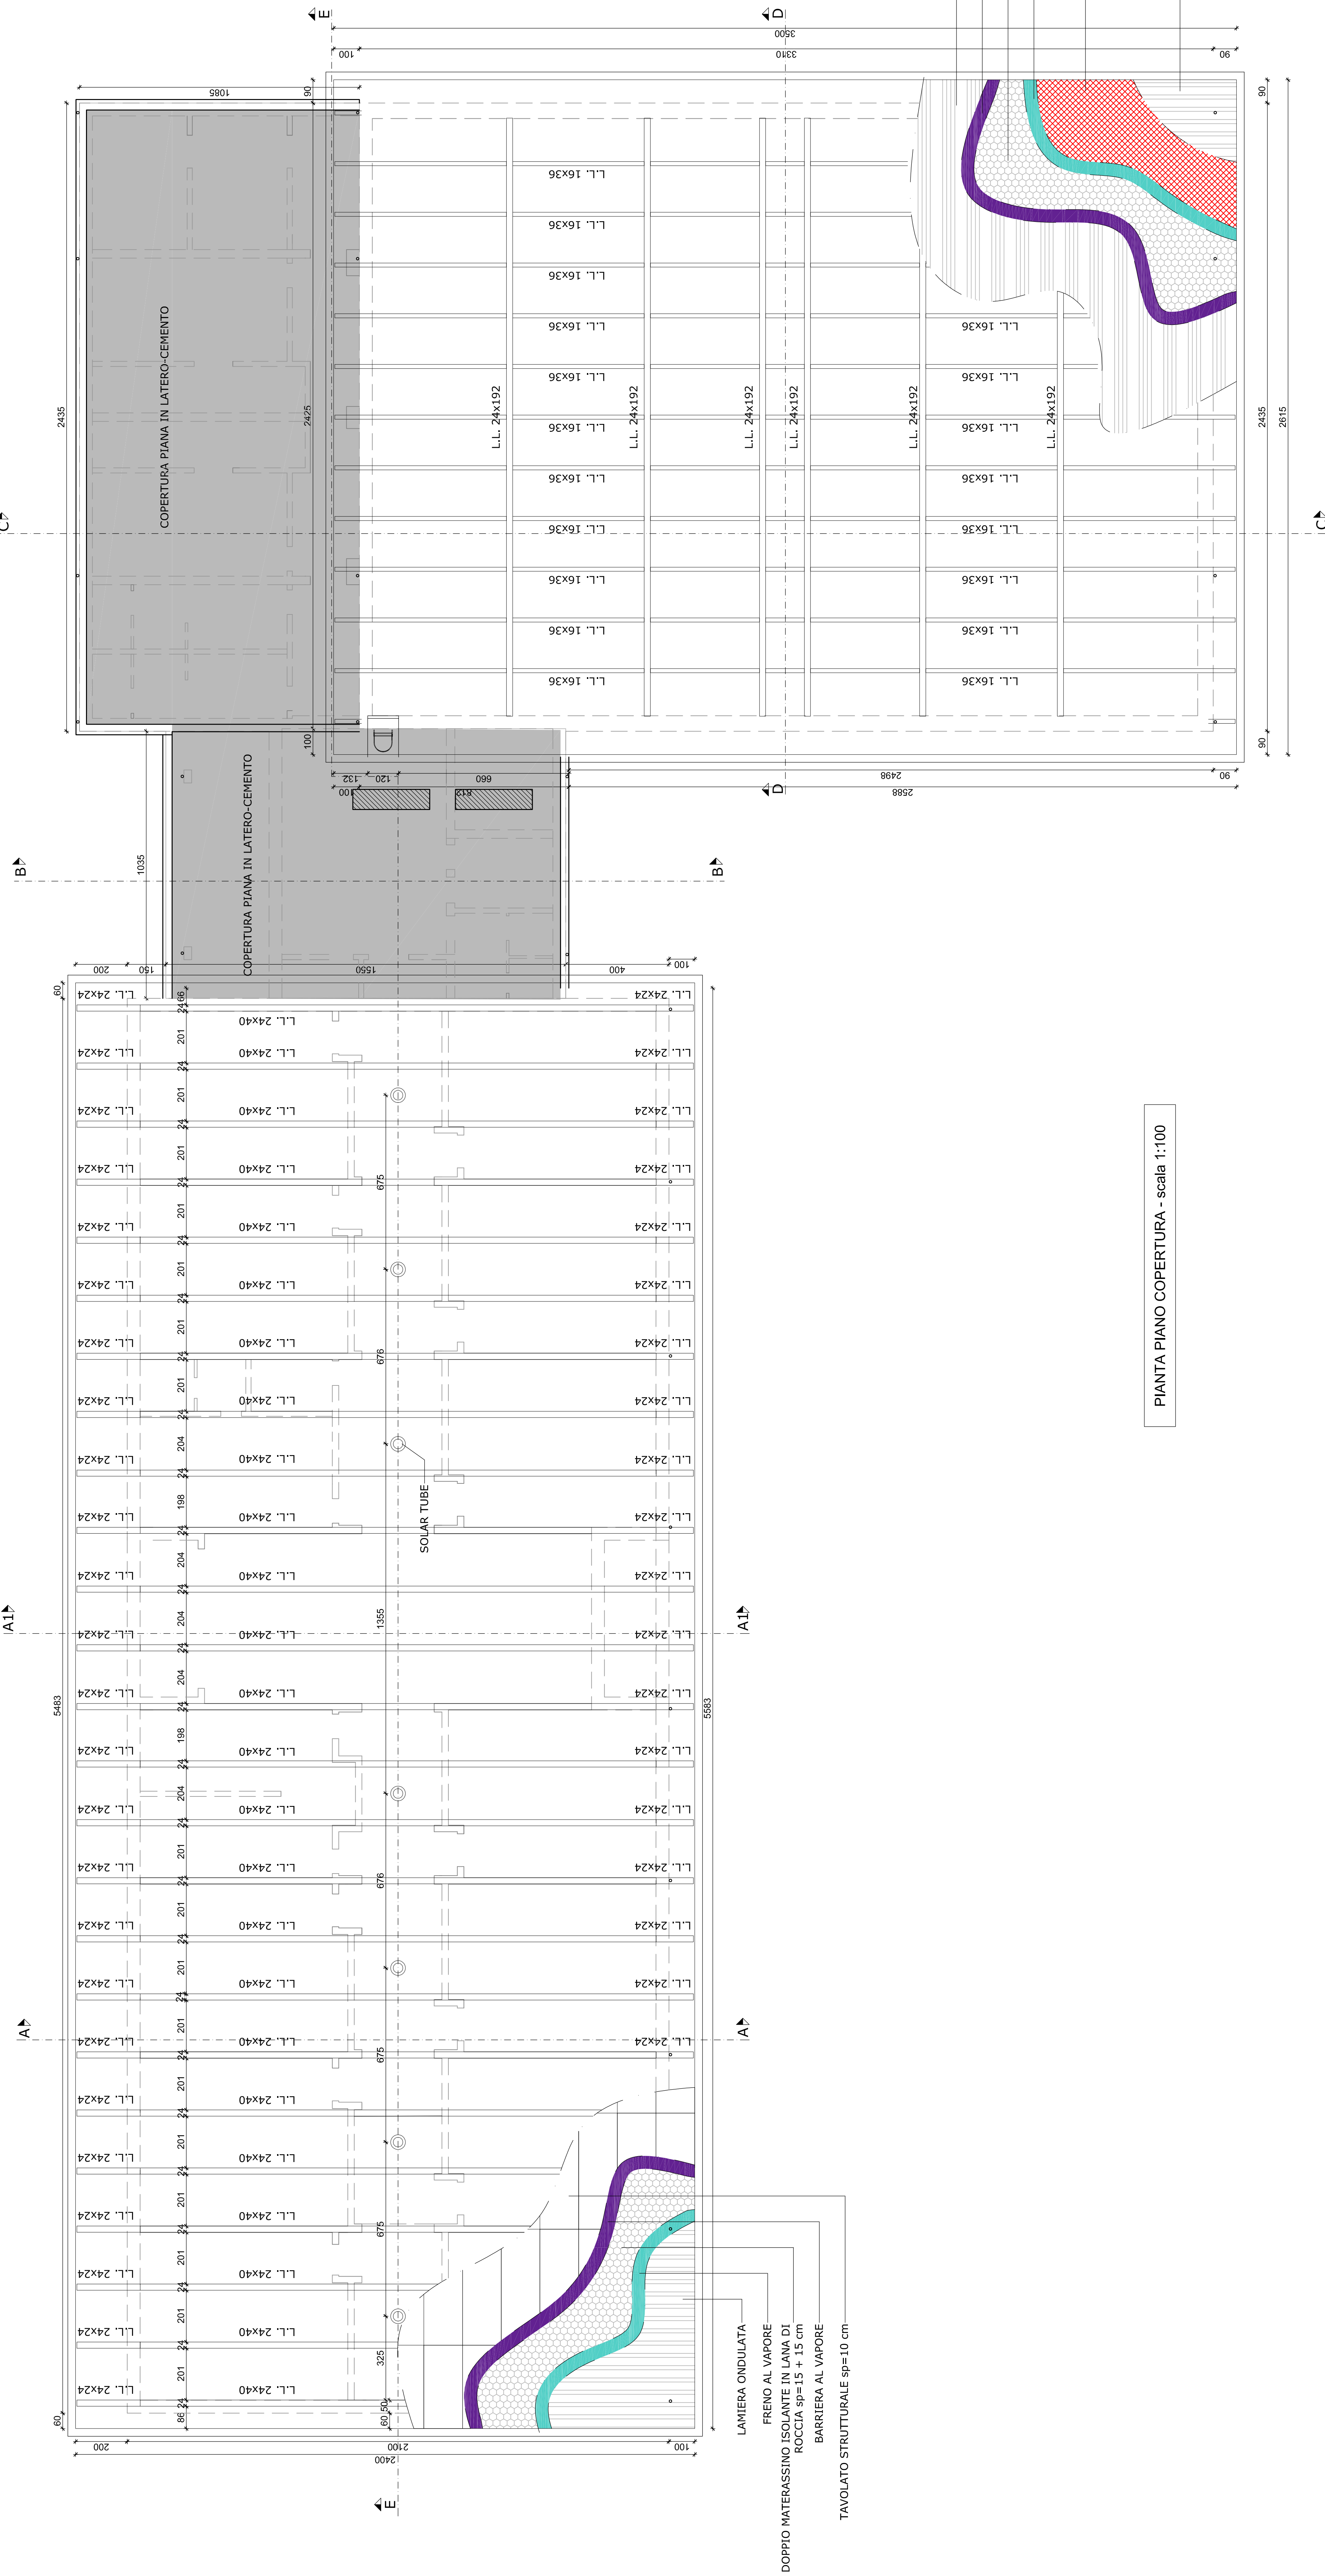

PIANTA PIANO COPERTURA - scala 1:100