
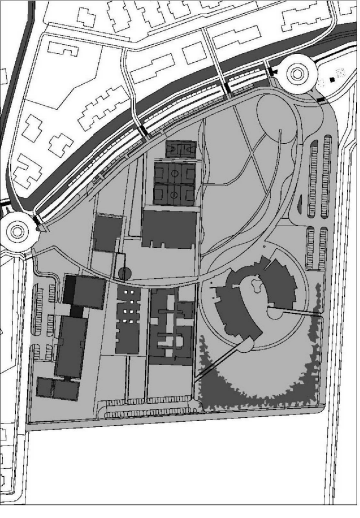


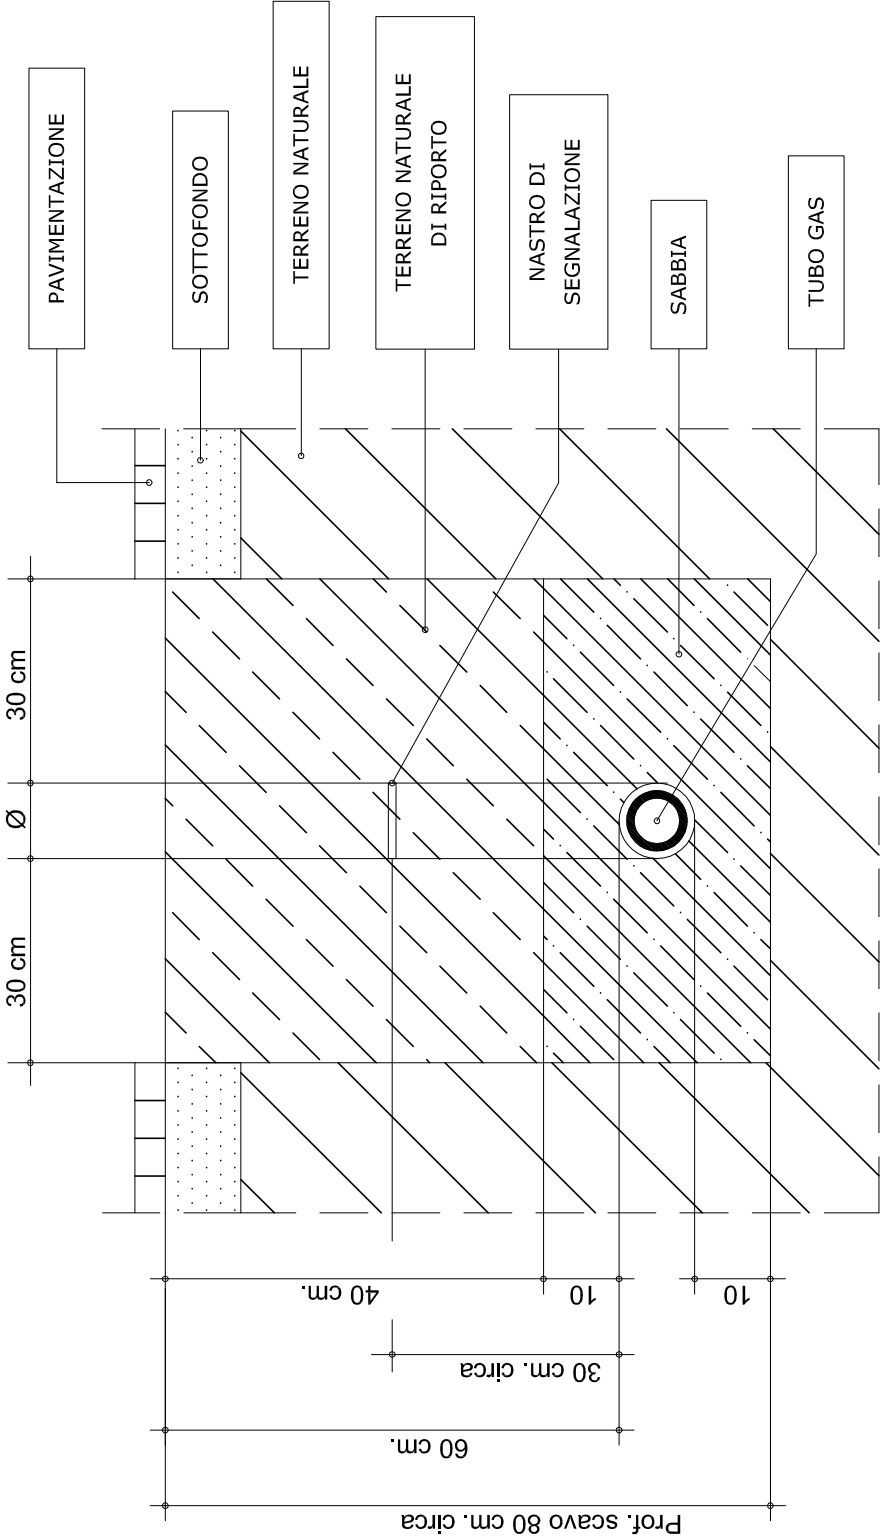


NUOVO POLO SCOLASTICO
LIDO ADRIANO - RAVENNA


PROGETTO DEFINITIVO-ESECUTIVO

[illegible]


SCHEMA INTERRAMENTO TUBAZIONE

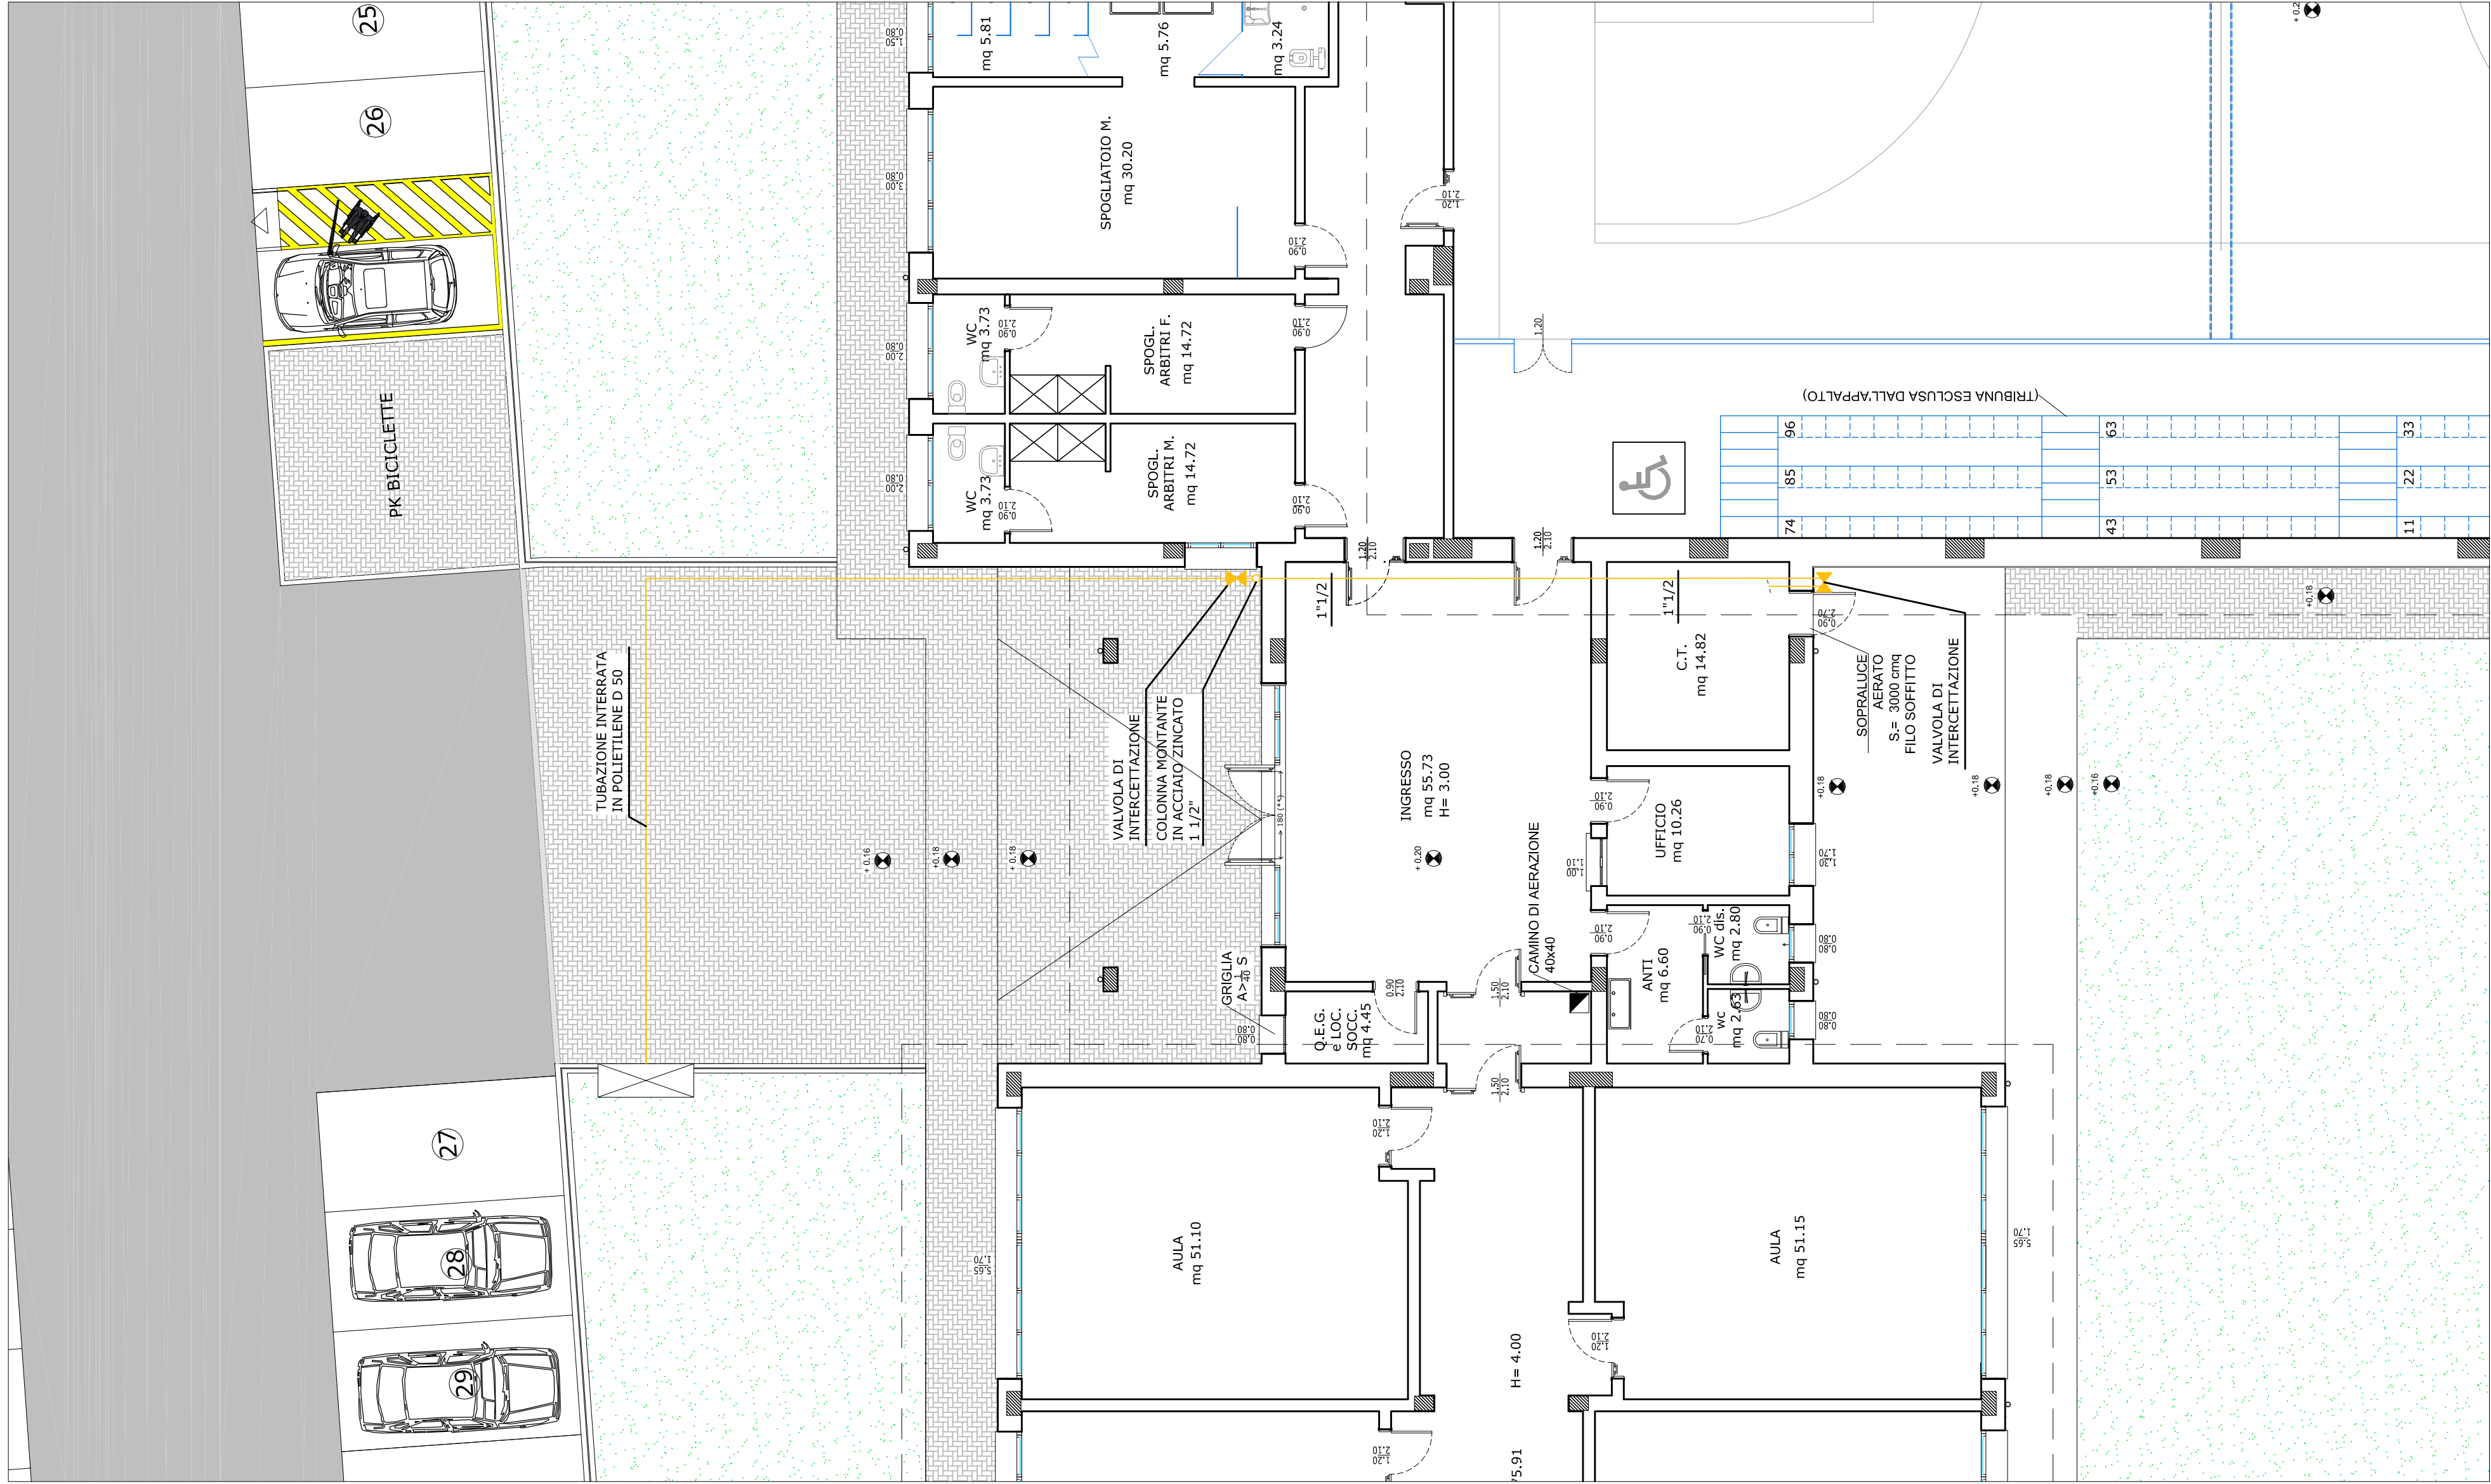

PIANTA PIANO TERRA SCALA 1:100

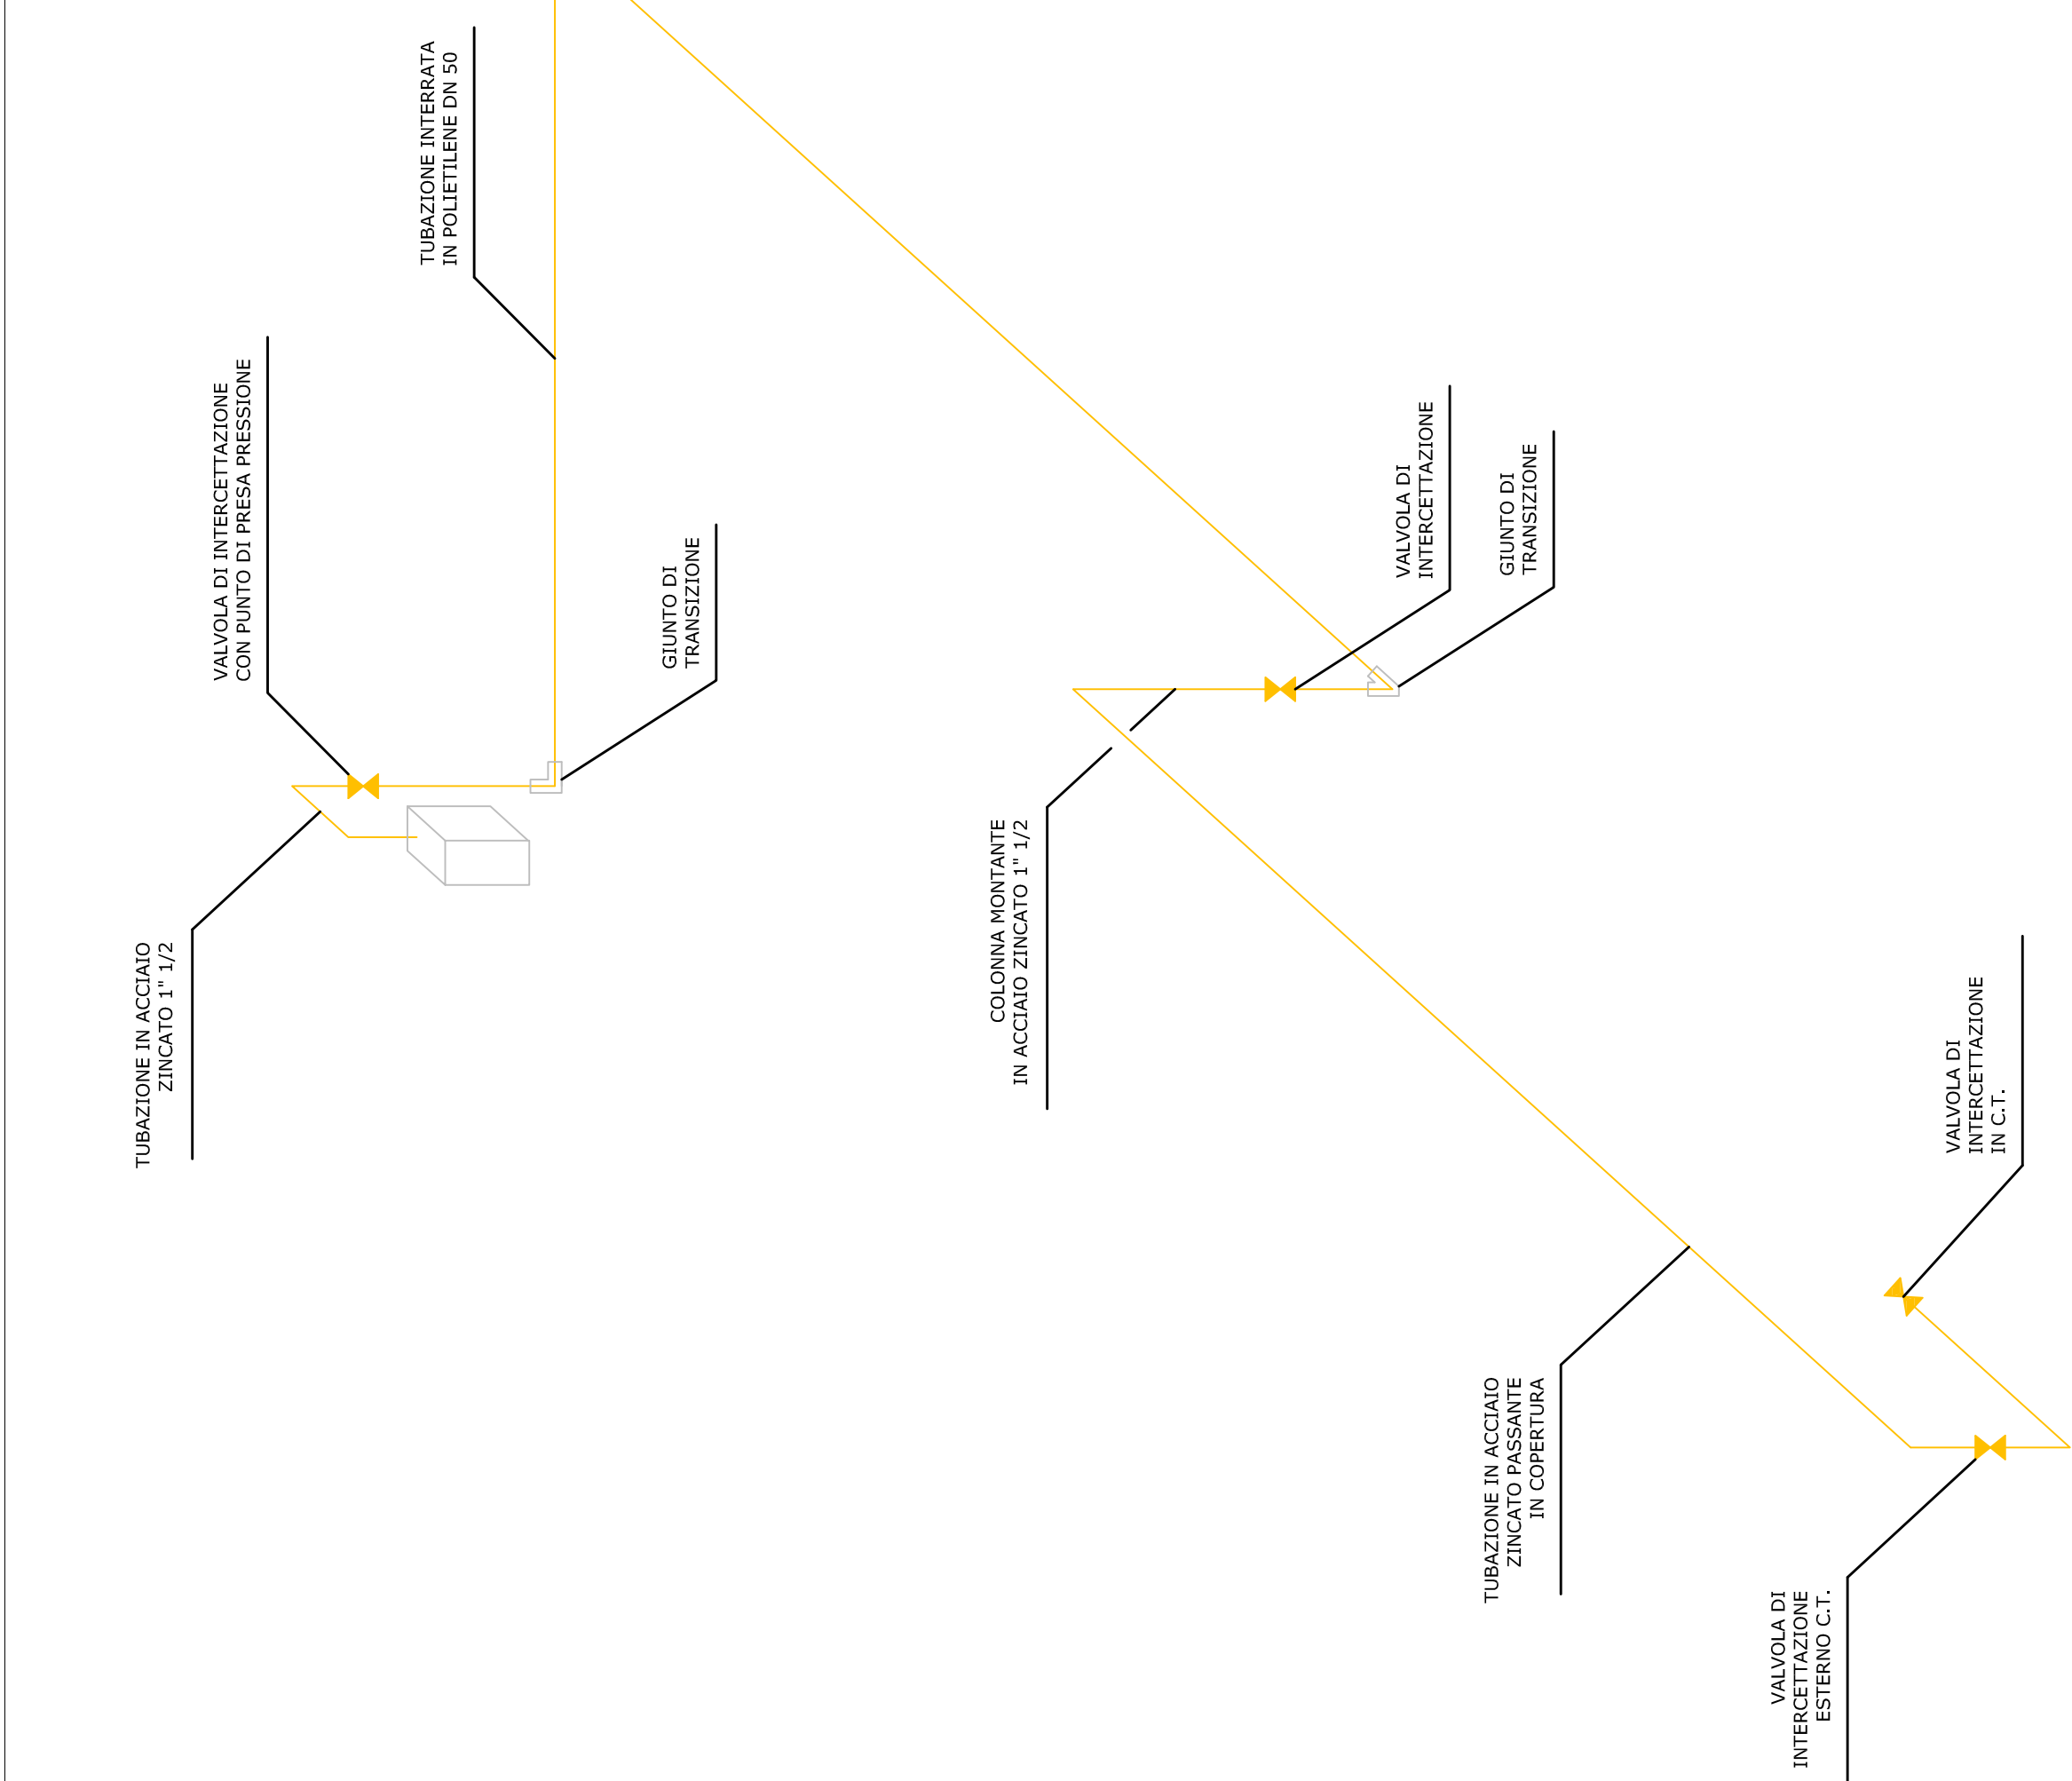

SCHEMA ALTIMETRICO TUBAZIONE GAS METANO

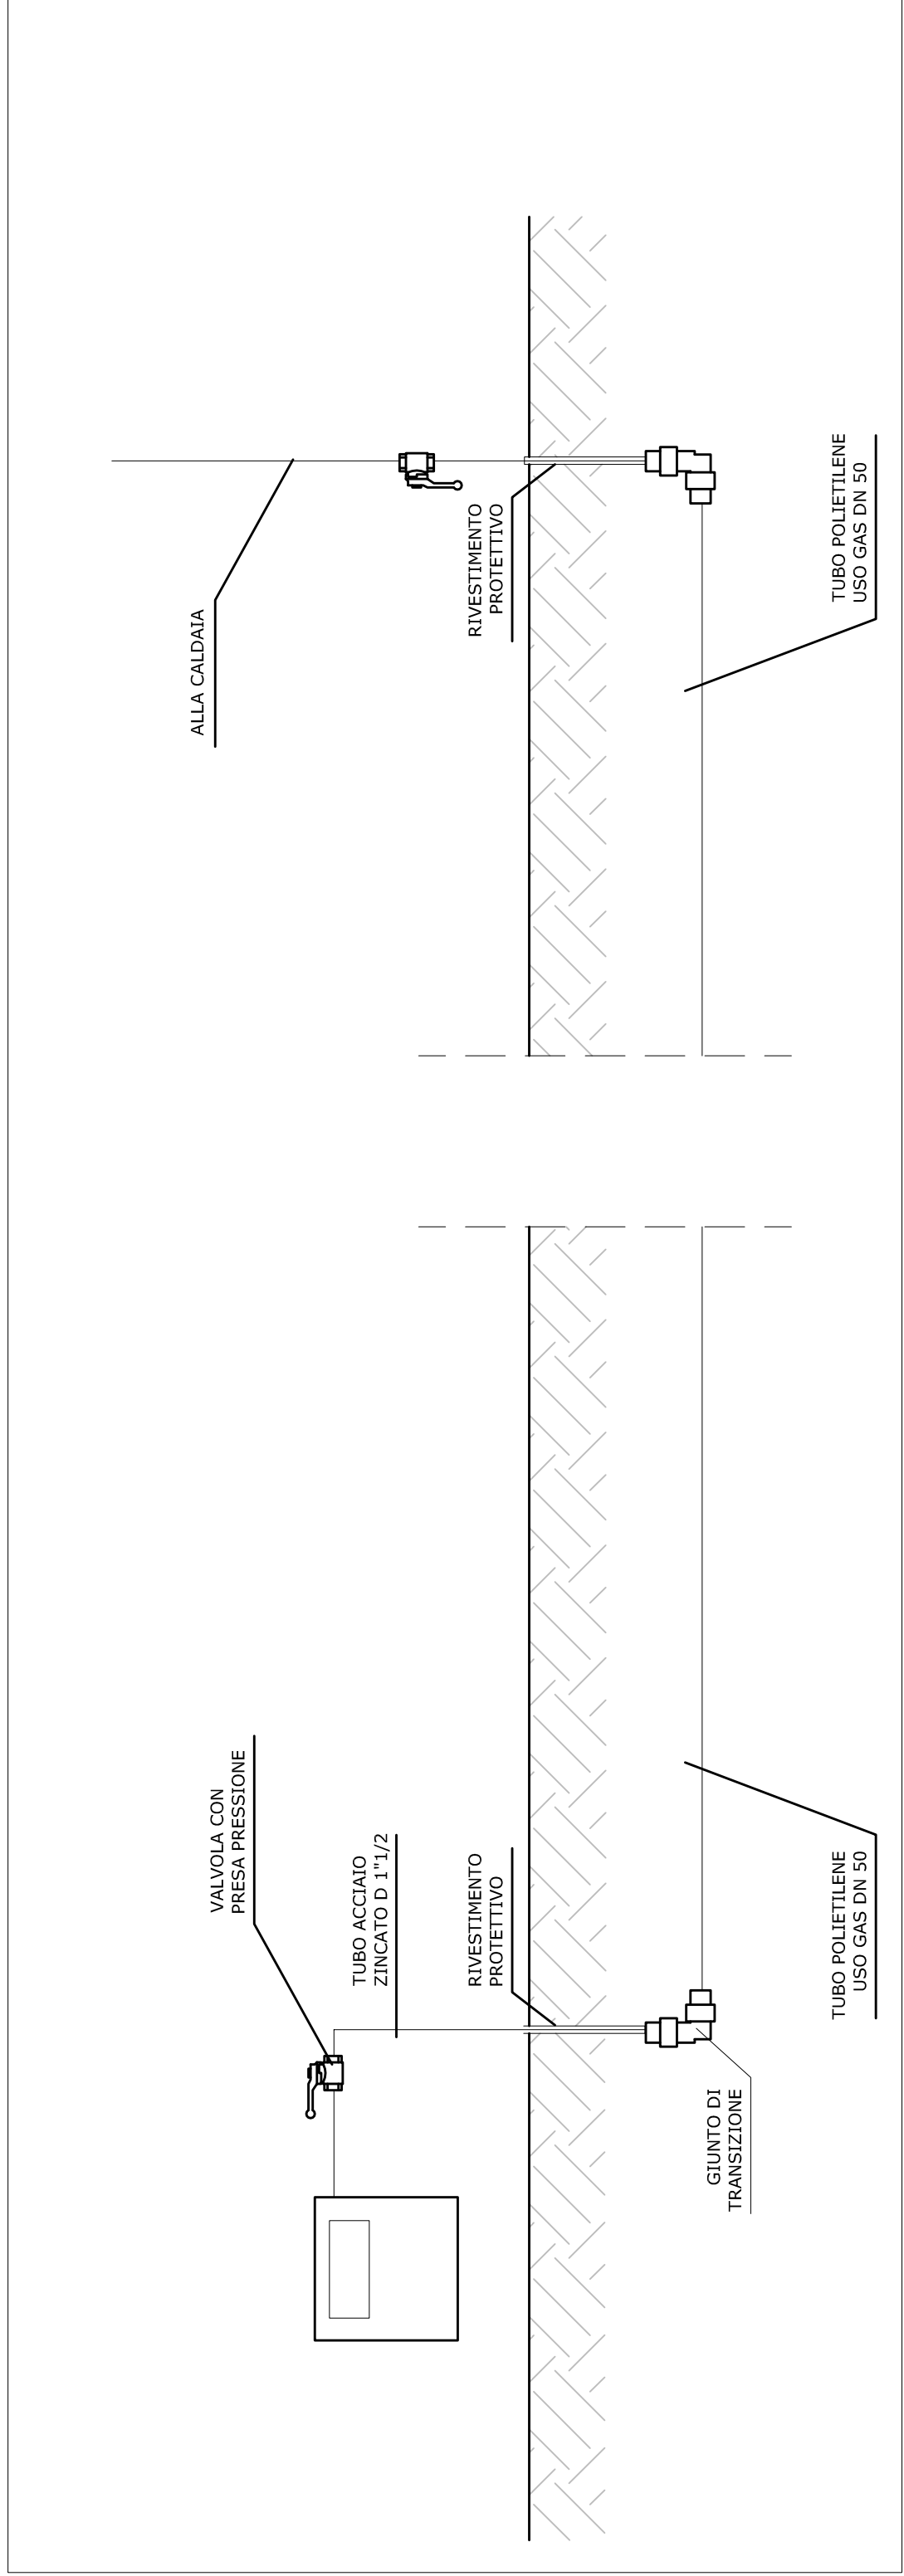

PARTICOLARE GIUNTO DI TRANSIZIONE