




NUOVO POLO SCOLASTICO
LIDO ADRIANO - RAVENNA
PROGETTO DEFINITIVO/ESECUTIVO

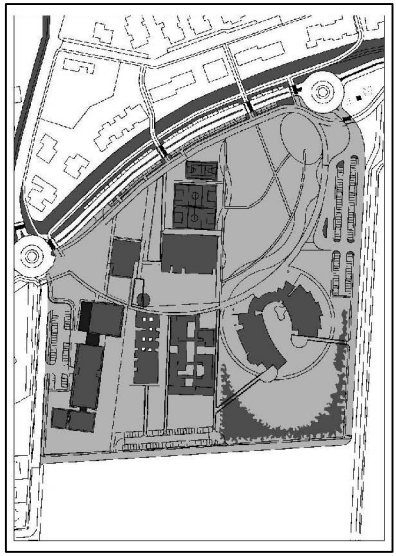





Segretario generale : Dott. PAOLO RERI		Assessore all. U. PP. Dott. ANDREA CORINI		Stipendio FABRIZIO MATTEUCCI	
Capo Servizio Ing. CLAUDIO BONDI		Capo Area Ing. MASSIMO CAPRINI			
RESPONSABILE UNICO DEL PROCEDIMENTO:					
Firma:					
PROGETTISTA COORDINATORE				_____	
PROGETTISTA ARCHITETTICA				_____	
PROGETTISTA UFFERE EDIL				_____	
PROGETTISTA UFFERE STRUTTURALI				_____	
PROGETTISTA IMPIANTI ELETTRICI				_____	
PROGETTISTA IMPIANTI MECCANICI E TERMIDINAMICI				_____	
DISEGNATORE PROGETTO:				_____	

SCHEMA DI EVACUAZIONE

Codice Identificativo FASCIPOLO 2014/06/05/01	Codice Edilizio G421	Codice Fase D/E	Codice Edilizio W02
Scala: 1:100	File: G421-2014/06/05/01-D/E-W02_R00	Data: 2 ottobre 2014	Revisione: R0

LEGENDA PERCORSI D'ESODO			
N. USCITA	AFOLLAMENTO	LUNGHEZZA	NOTE
U.S.1	210 persone	23 m	PERCORSO ORIZZONTALE UTILIZZABILE ANCHE DA PORTA TORI DI MANICAP
U.S.2	160 persone	34 m	PERCORSO ORIZZONTALE UTILIZZABILE ANCHE DA PORTA TORI DI MANICAP
U.S.3	80 persone	34 m	PERCORSO ORIZZONTALE UTILIZZABILE ANCHE DA PORTA TORI DI MANICAP
U.S.4	25 persone	12 m	PERCORSO ORIZZONTALE UTILIZZABILE ANCHE DA PORTA TORI DI MANICAP
U.S.5	120 persone	28 m	PERCORSO ORIZZONTALE UTILIZZABILE ANCHE DA PORTA TORI DI MANICAP
U.S.6	120 persone	28 m	PERCORSO ORIZZONTALE UTILIZZABILE ANCHE DA PORTA TORI DI MANICAP
U.S.7	48 persone	19 m	PERCORSO ORIZZONTALE UTILIZZABILE ANCHE DA PORTA TORI DI MANICAP

LEGENDA	
ELEMENTI COSTRUTTIVI	
RES	PARETI RESISTENTI AL FUOCO
RES	PORTA RESISTENTE AL FUOCO
VIE D'ESODO	
PERCORSO D'USCITA	
PRESENZE CONTEMPORANEE E PREVEDIBILI	
USCITA DI SICUREZZA	
US.2	
80 p.	CAPACITA' DI DEFUSSO

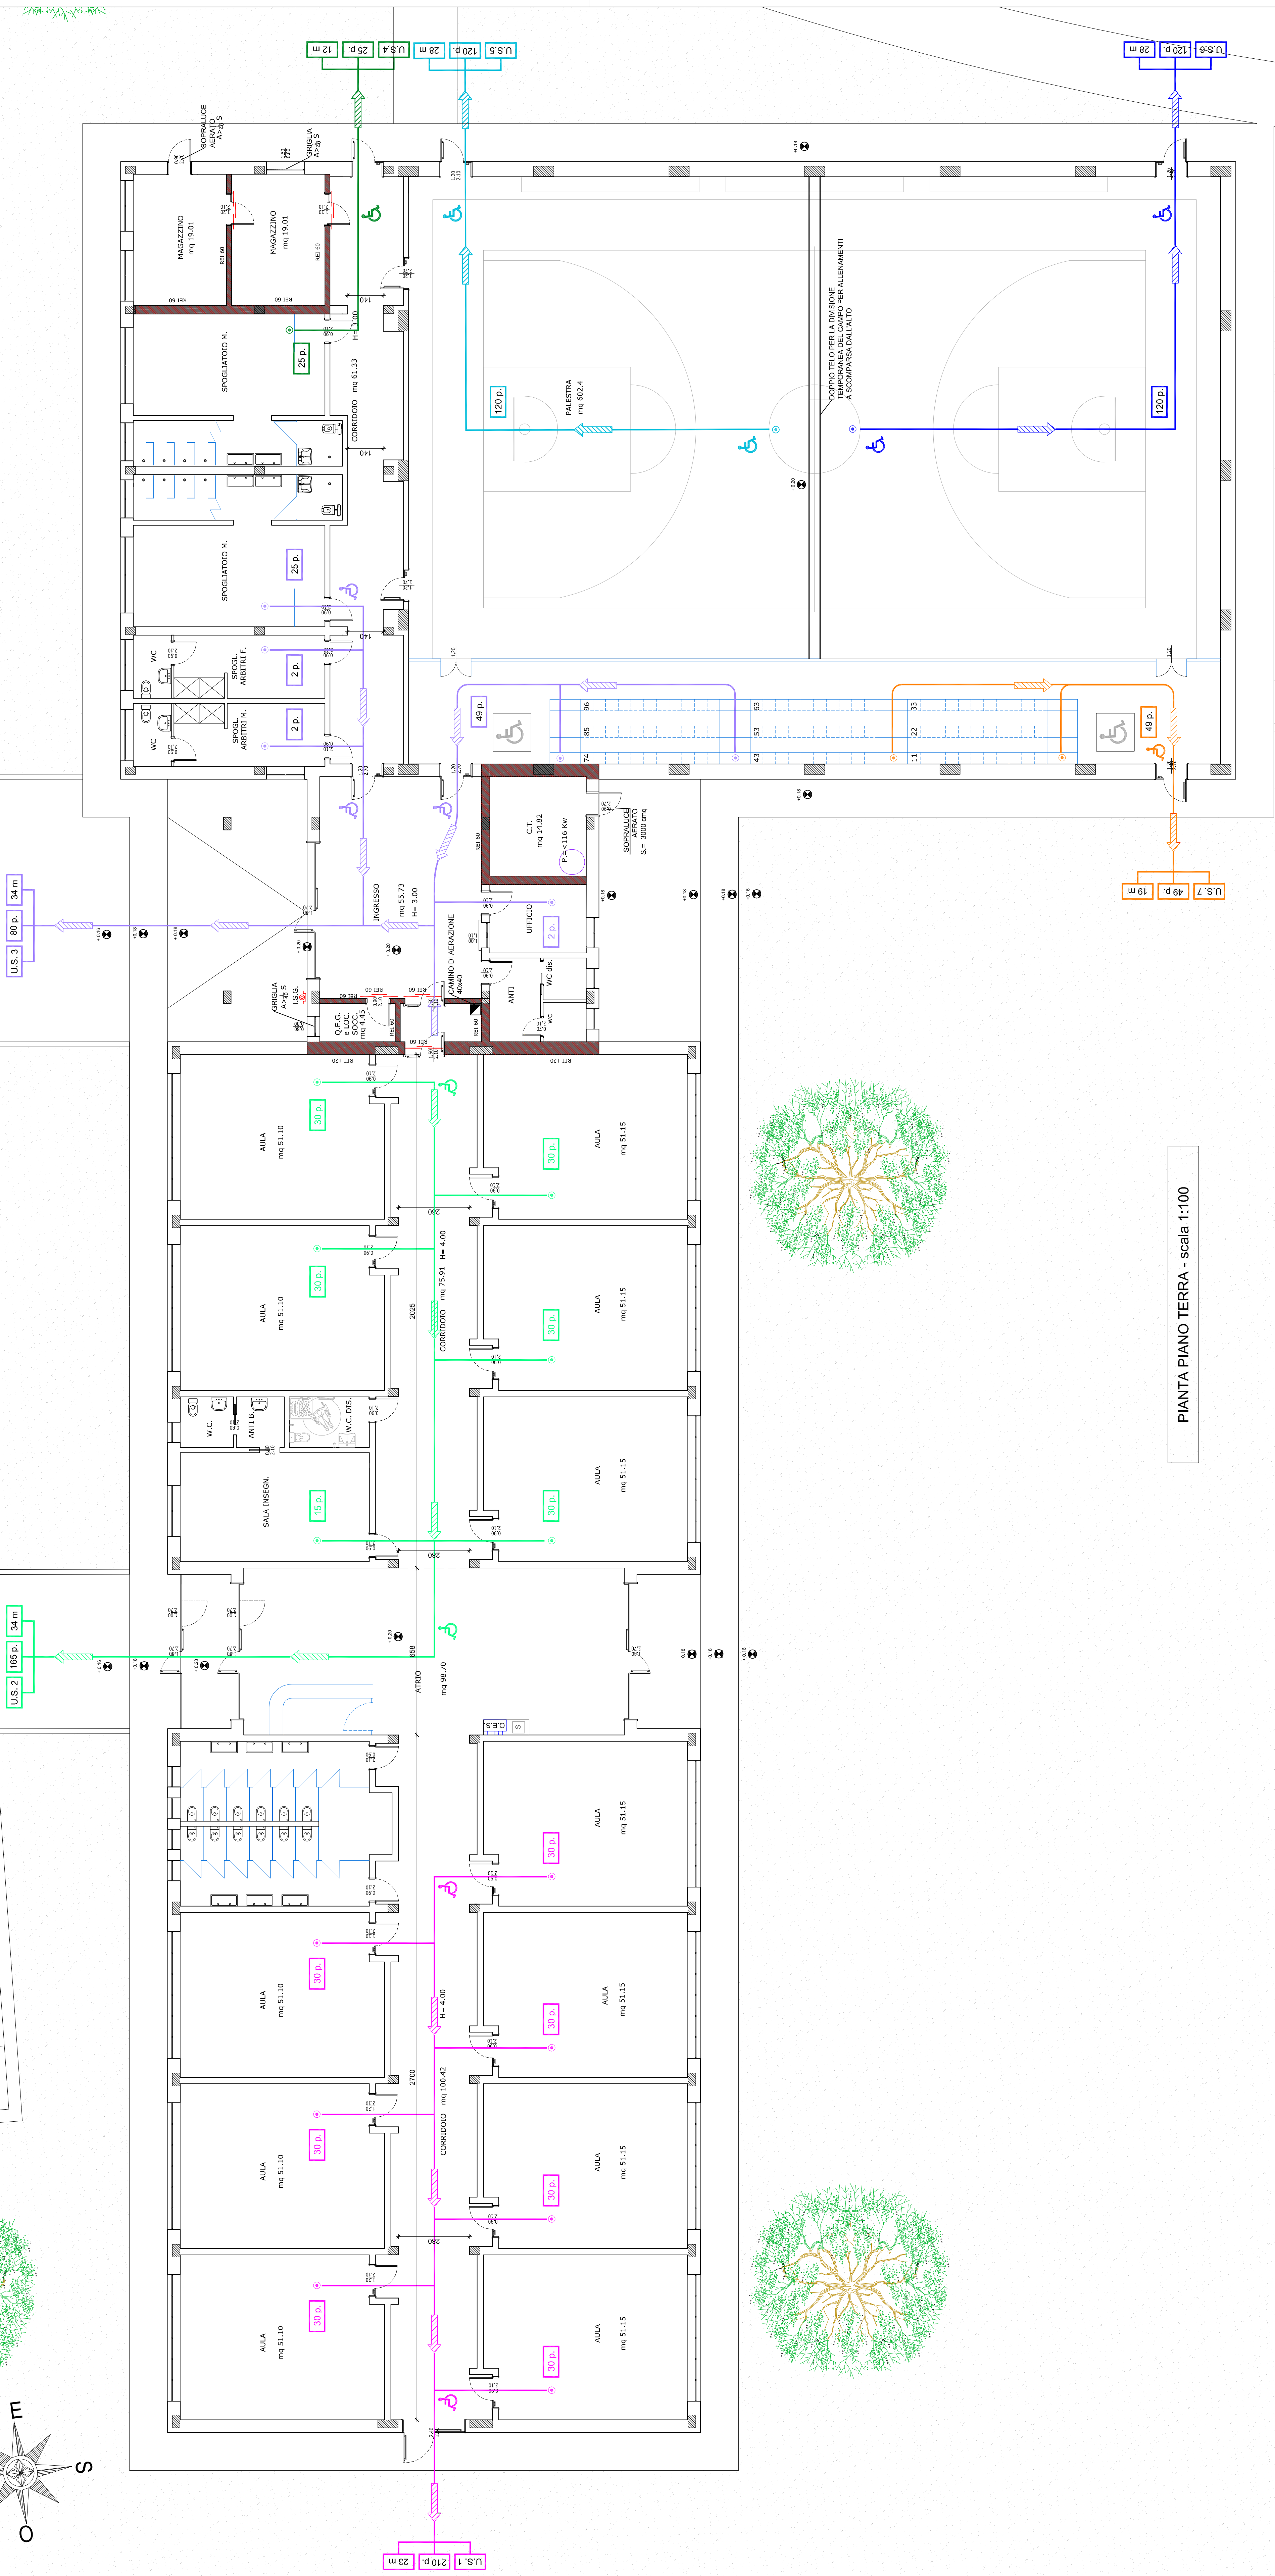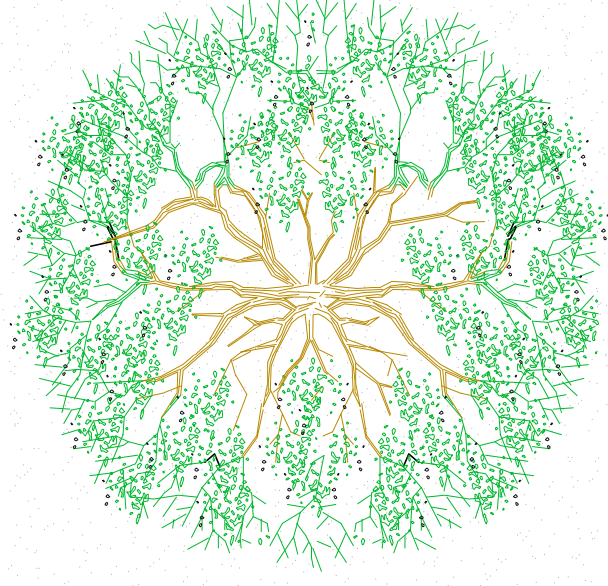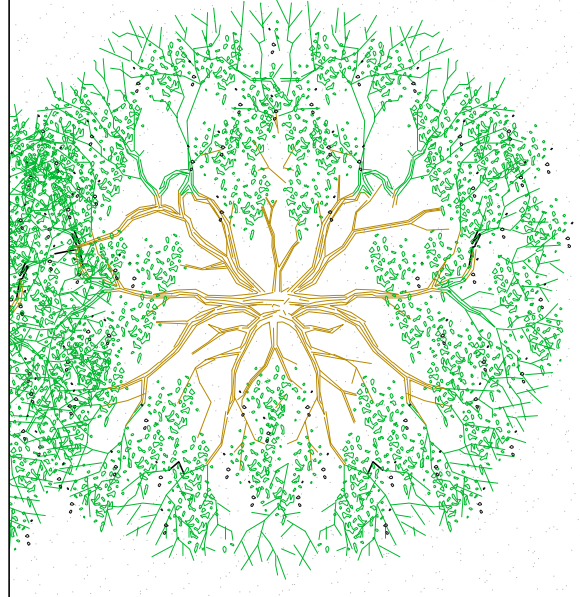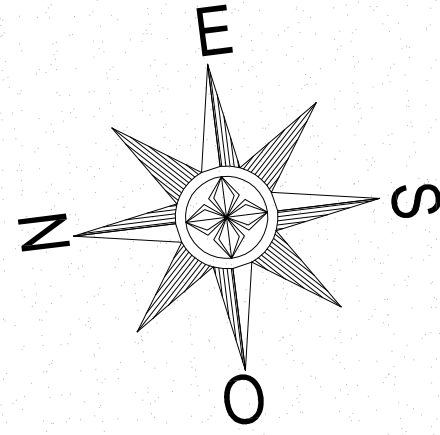

PIANTA PIANO TERRA - scala 1:100