




PROFILO LONGITUDINALE FOGNATURA BIANCA: TRATTO 25 - 28 - 11

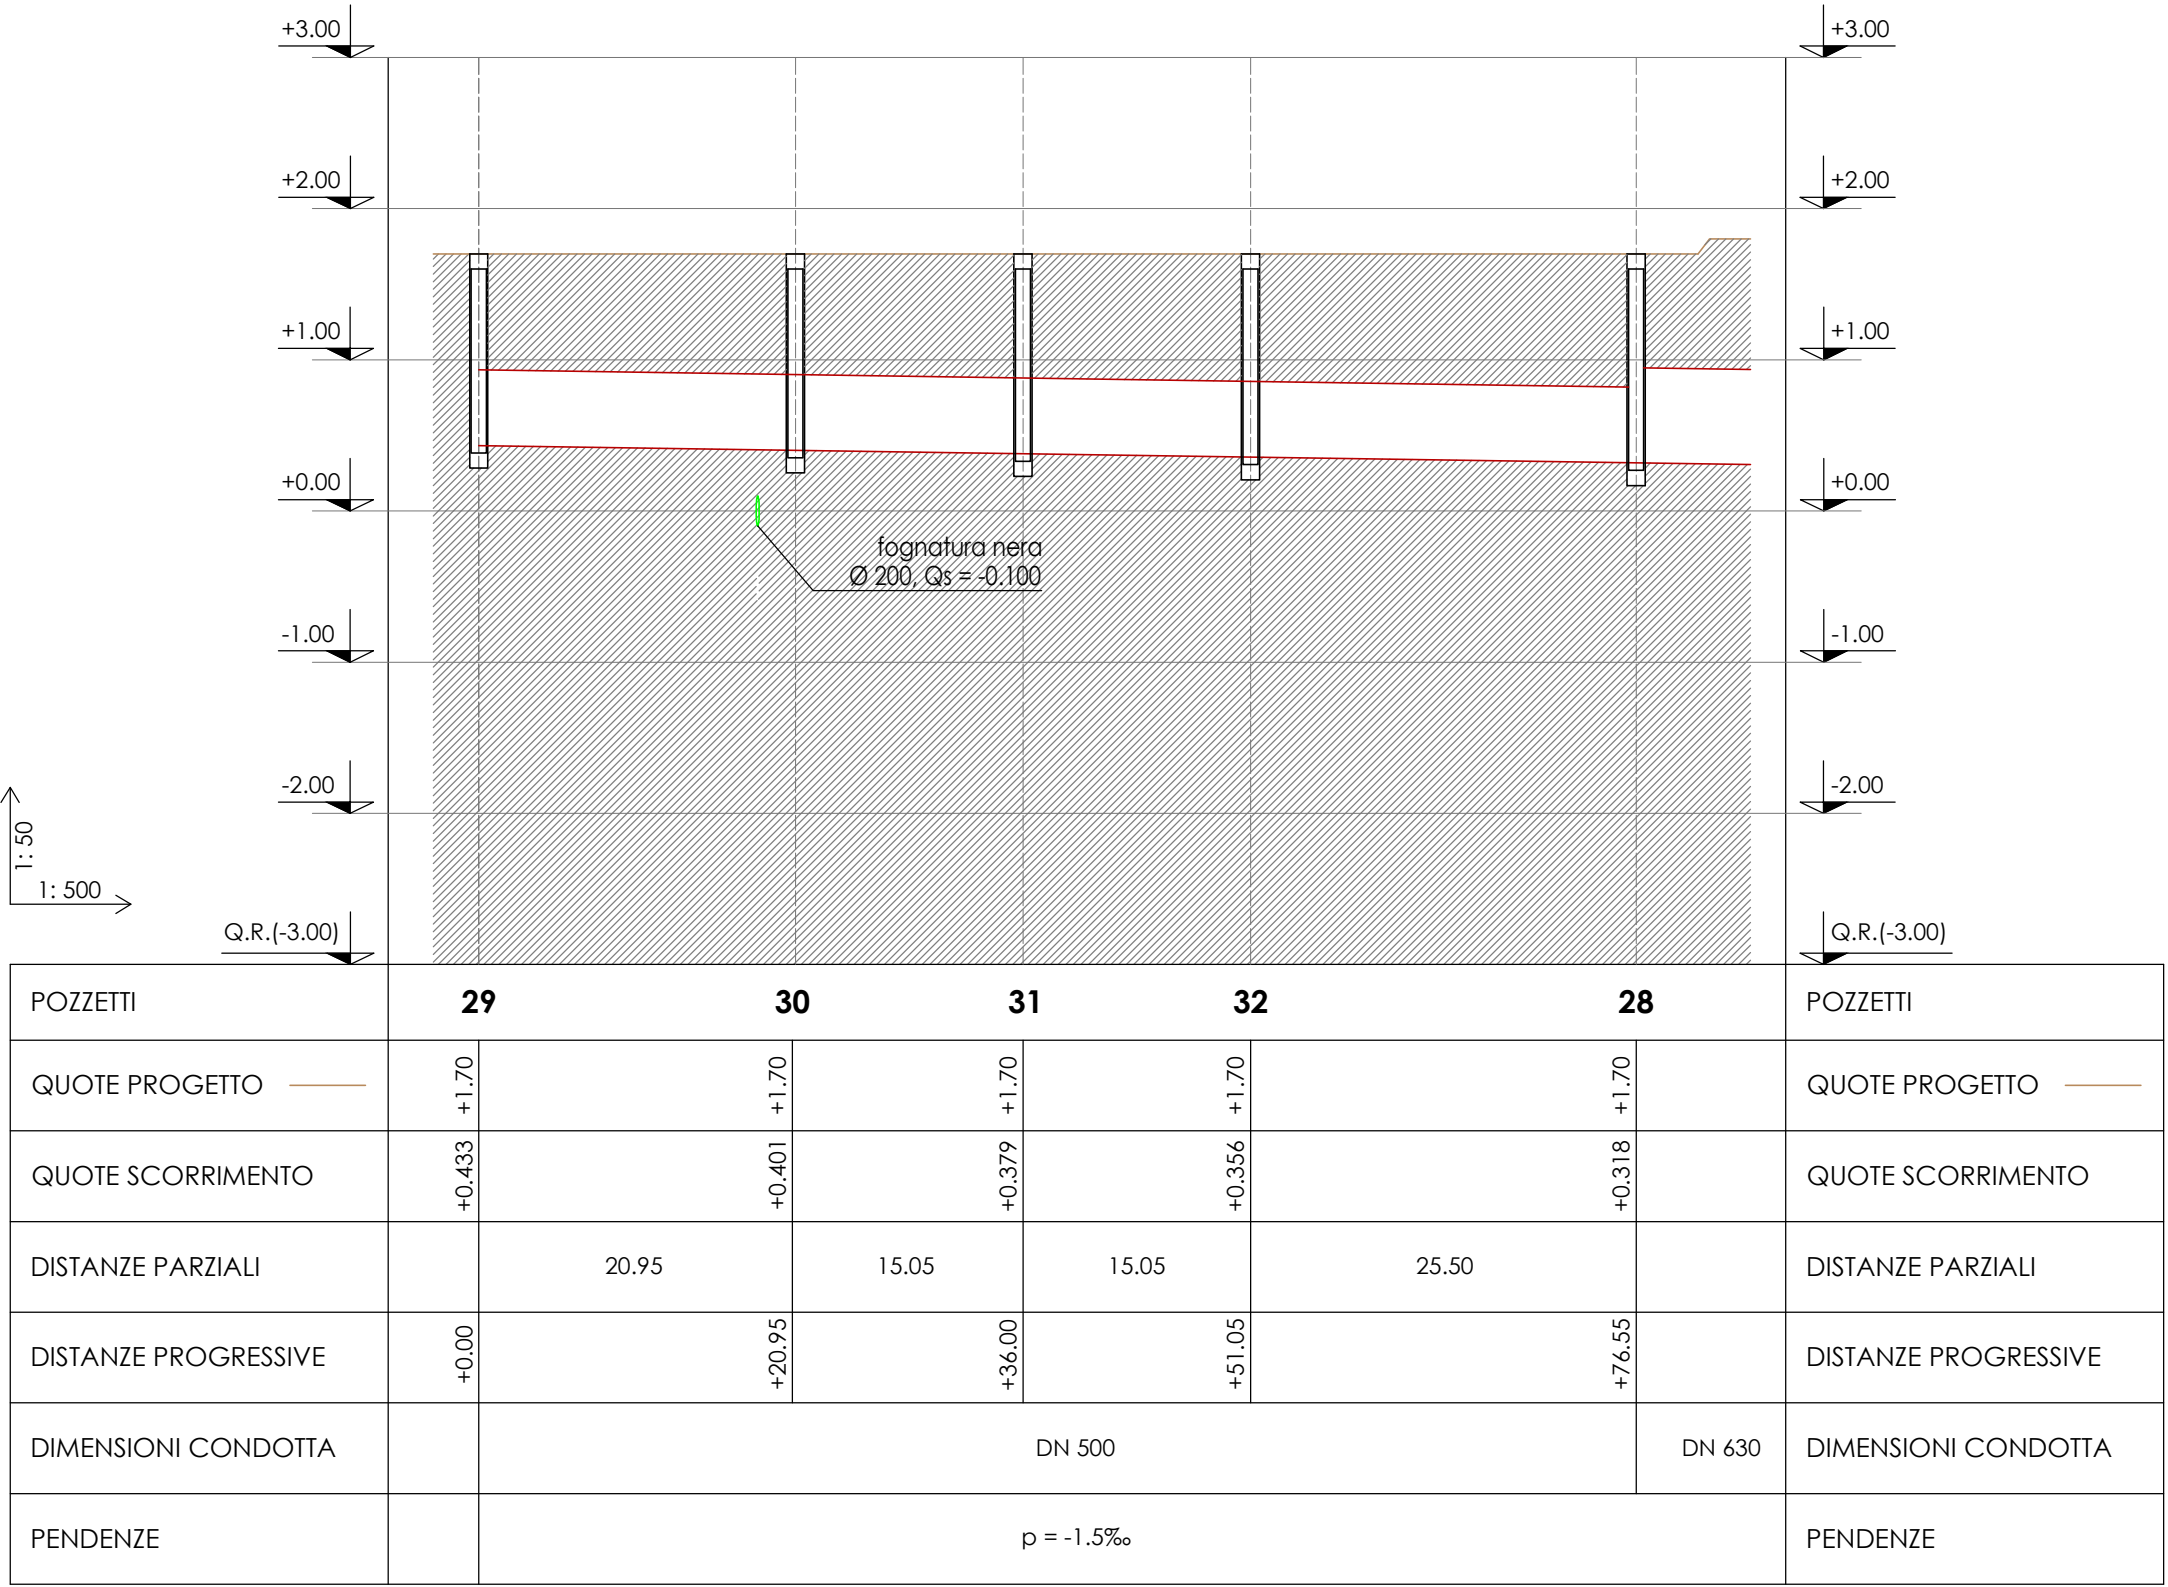

PROFILO LONGITUDINALE FOGNATURA BIANCA: TRATTO 29 - 32 - 28

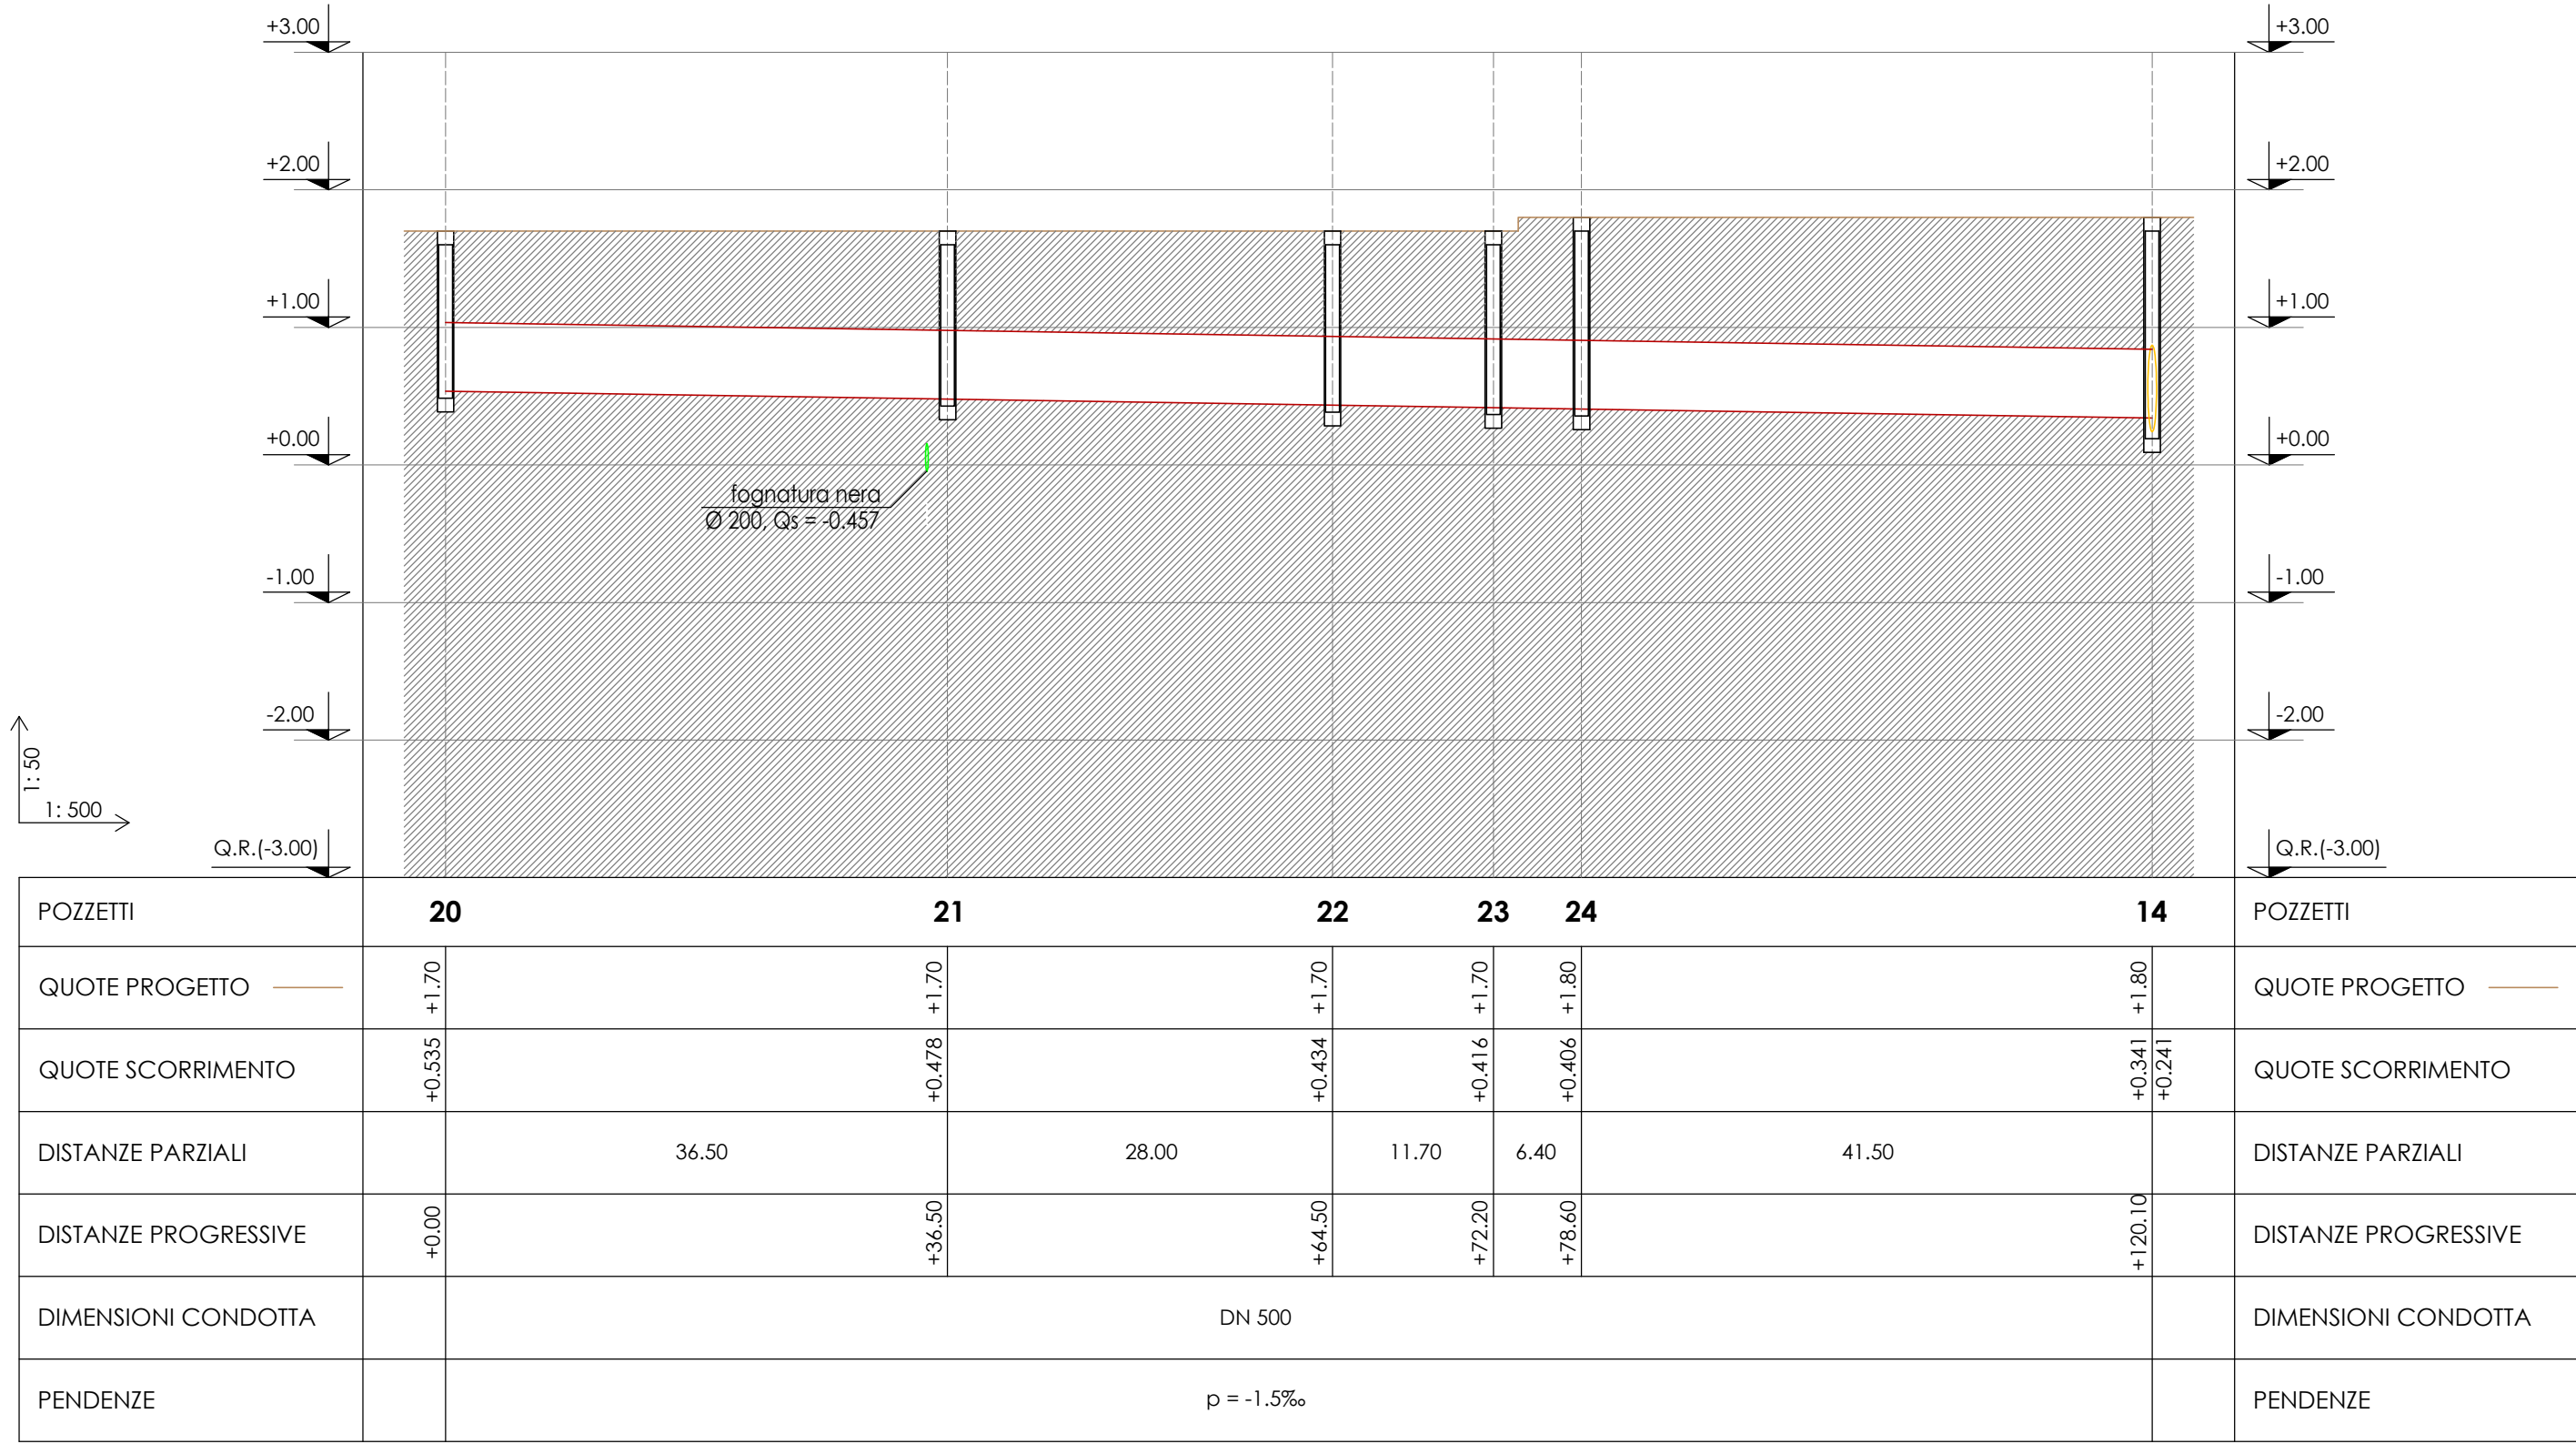

PROFILO LONGITUDINALE FOGNATURA BIANCA: TRATTO 20 - 24 - 14

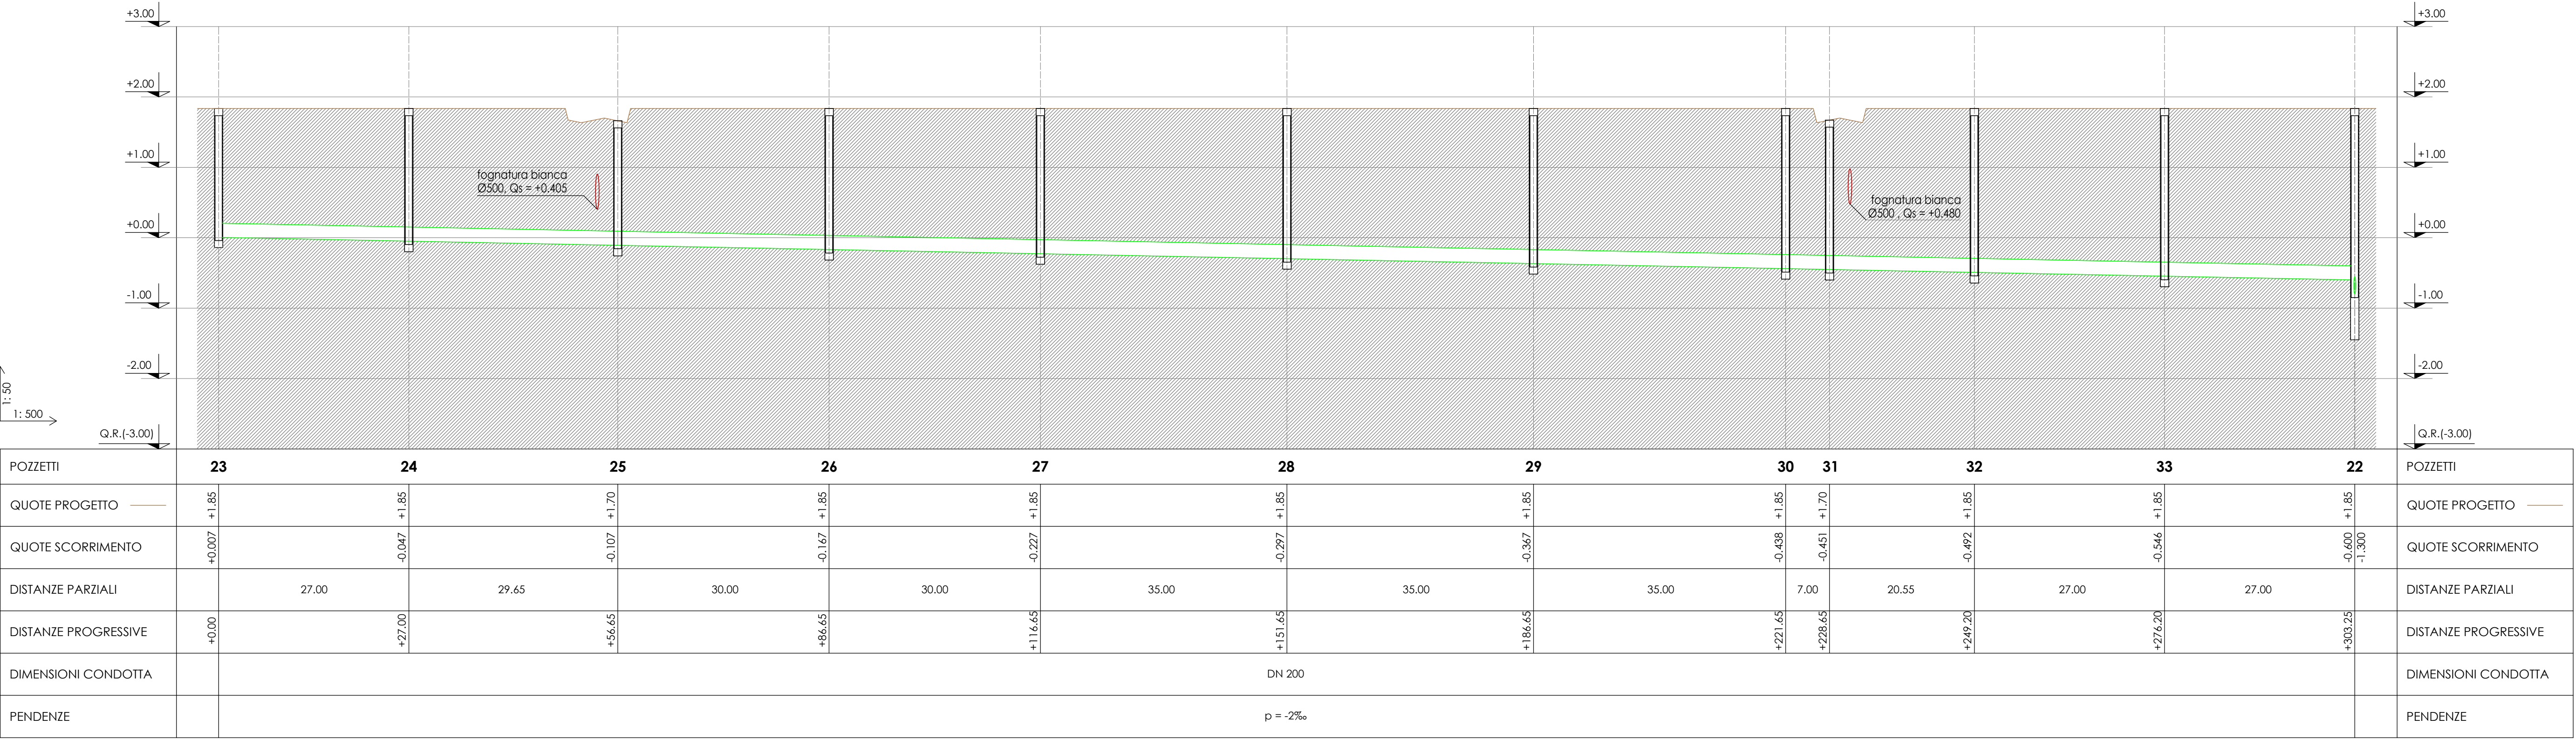

PROFILO LONGITUDINALE FOGNATURA NERA: TRATTO 23 - 33 - 22

COMUNE DI RAVENNA
PIANO OPERATIVO COMUNALE 2010 - 2015

AMBITO: OGGETTO DI ACCORDI CON I PRIVATI DI CUI ALL'ART. 18 DELLA L.R. 20/2000

PUA GENERALE Co S17a/b LIDO DI SAVIO NORD - SUD
PRIMO STRALCIO ATTUATIVO DEL SUB COMPARTO S17a LIDO DI SAVIO NORD

PROGETTISTI

ROSSI ZAGANELLI ARCHITETTI
ARCH. LORENZO ZAGANELLI
Piazza XX Settembre, 5 48121 Ravenna
Tel. 0544.242224 - Fax 0544.213533
e-mail: lorenzozagandlli@rossizaganelli.it

PROPRIETA'

CONSORZIO LIDO DI SAVIO

PAISA'

Architettura del Paesaggio Signani Associati
DOTT. ANTONIO STIGNANI
Via Alberoni, 4 48121 Ravenna
Tel. 0544.217383 - Fax 0544.246175
email: astignani@paisa.eu

ELABORATO 20

RETI TECNOLOGICHE: PROFILI LONGITUDINALI
FOGNATURA BIANCA E NERA

SCALA 1:500

FEBBRAIO 2016

Ing. RAFFAELLA LOMBARDI
Via Copernico, 99
47122 Forlì
Tel. 0543.795295 - Fax. 0543.798310
e-mail: info@lspstudio.it