


					001
				002	003
		004	005	006	
		007	008	009	010
	011	012	013	014	015
016	017	018	019	020	021
022	023	024	025	026	027
029	030	031	032	033	034
036	037	038	039	040	041
044	045	046	047	048	049
052	053	054	055	056	057
059	060	061	062	063	064
066	067	068	069	070	071
075	076	077	078	079	080
083	084	085	086	087	088
091	092	093	094	095	
	096	097	098		
	099	100			

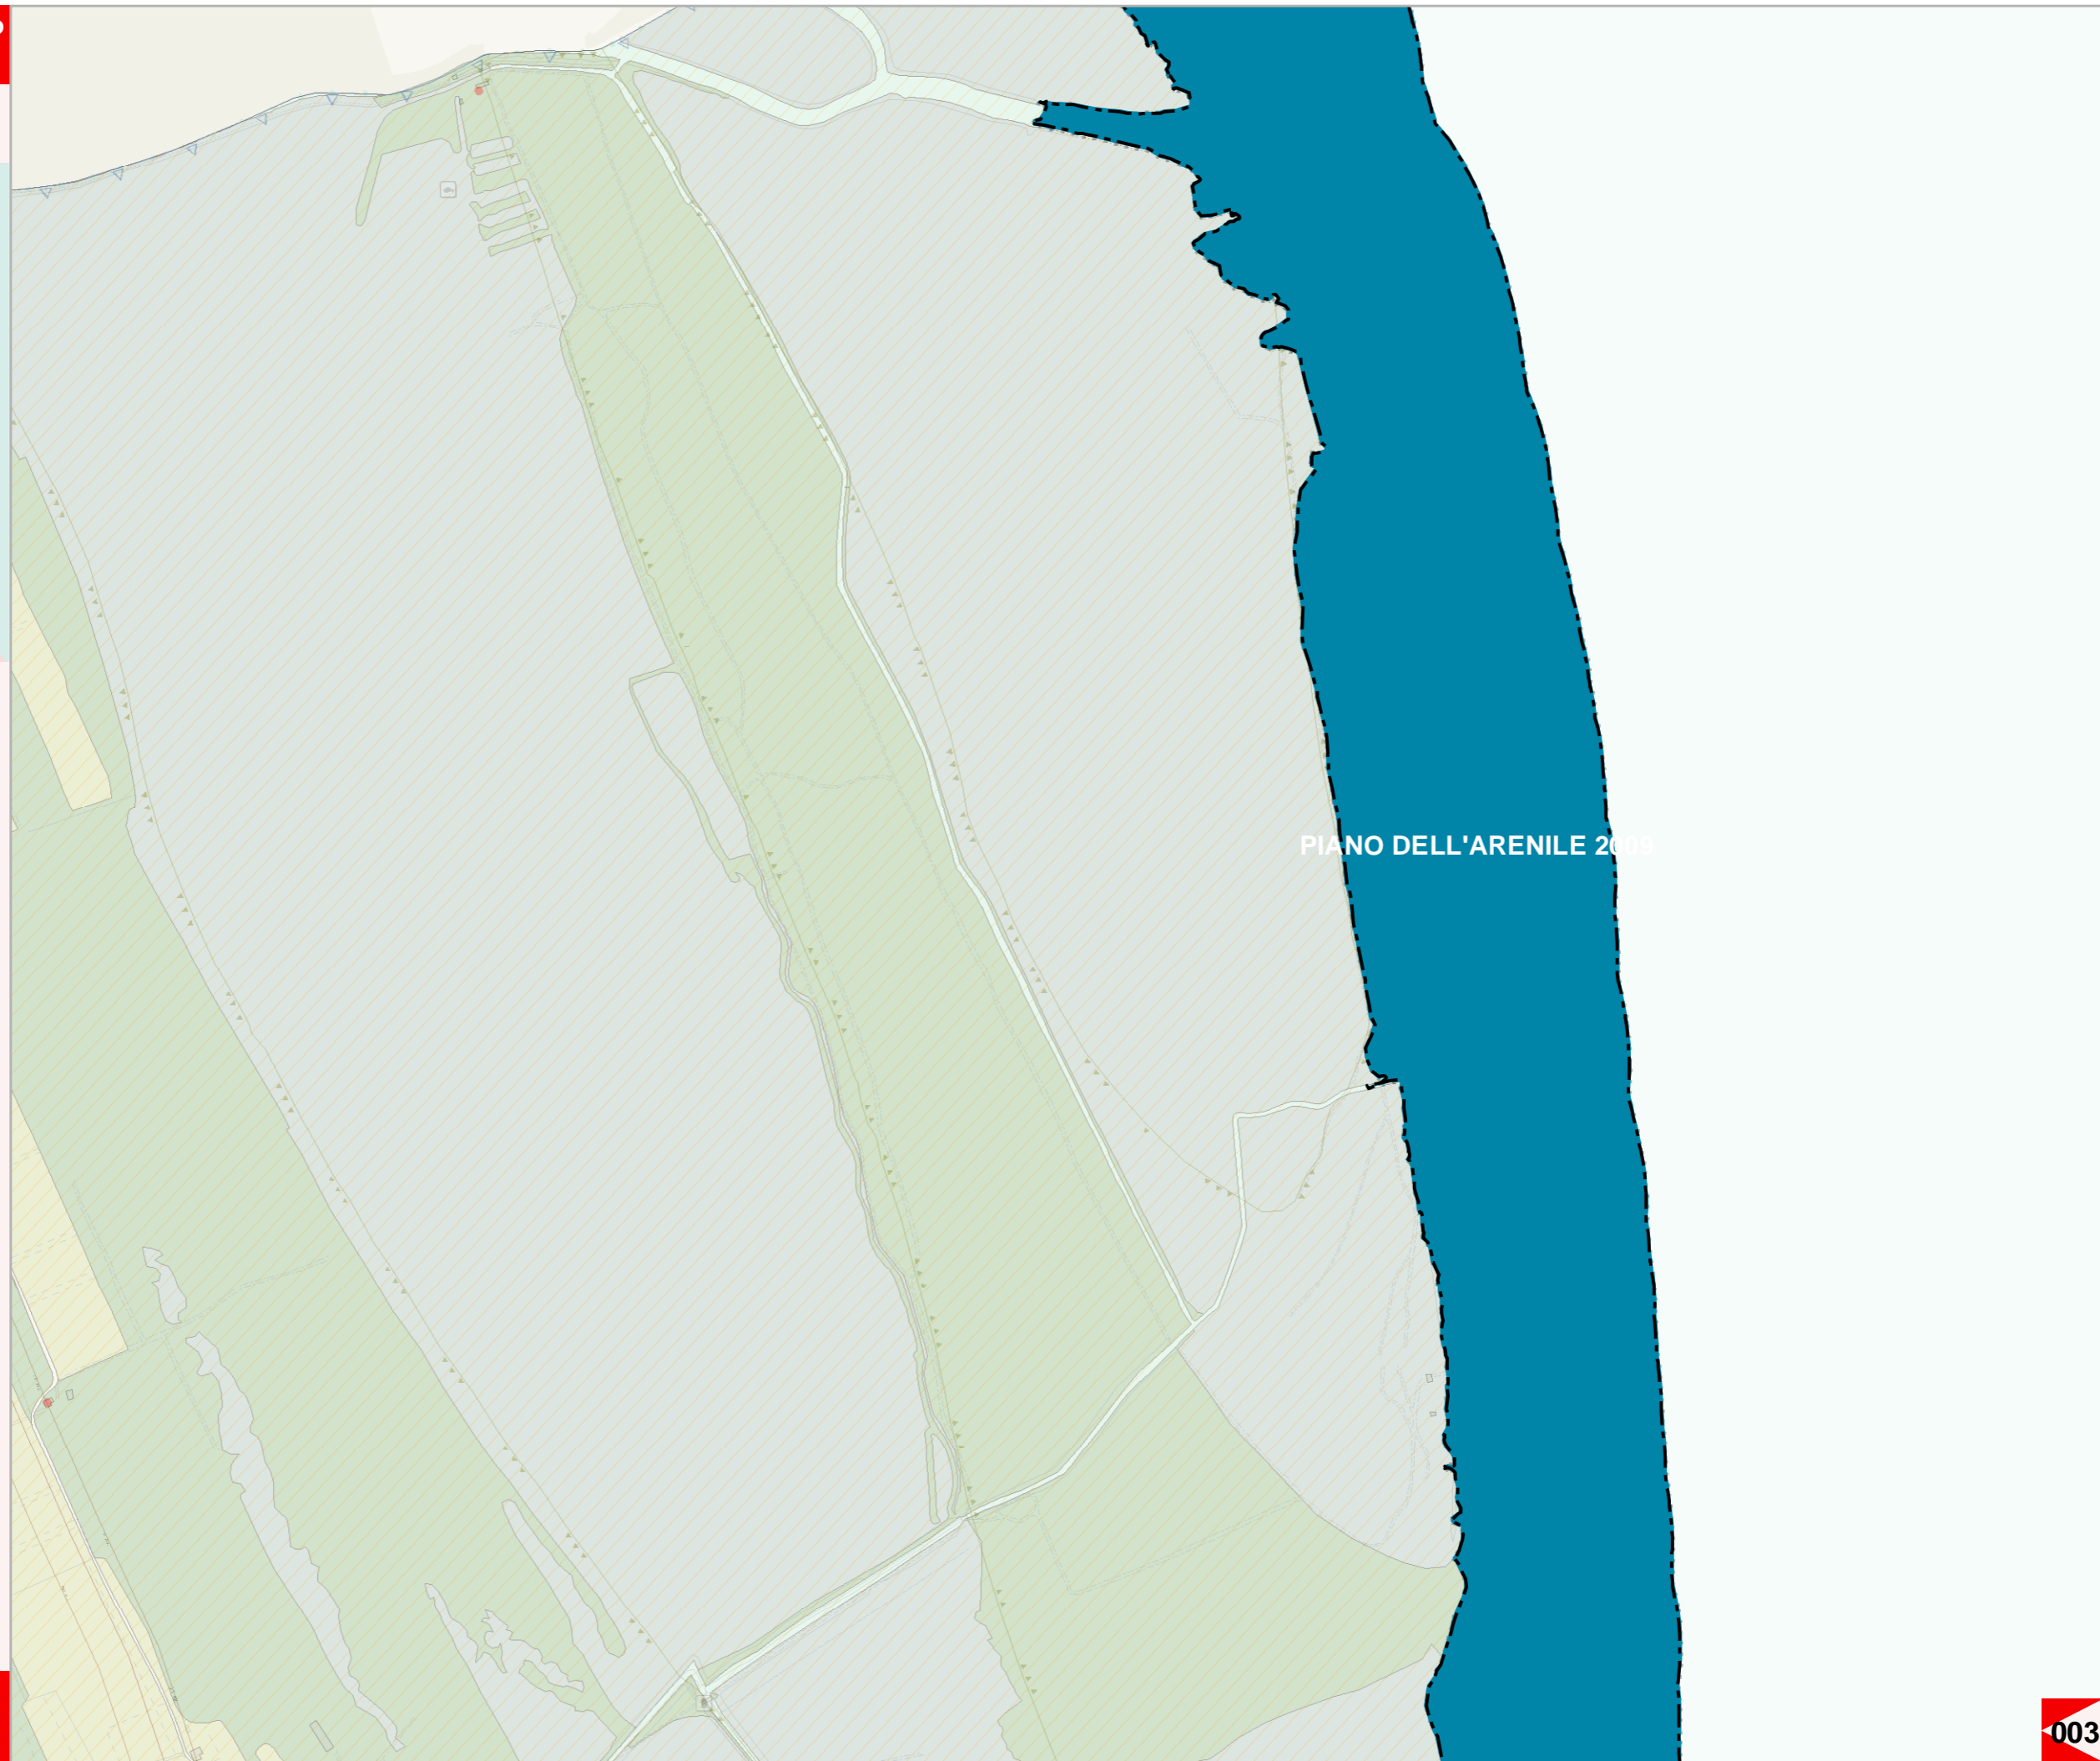

PIANO DELL'ARENILE 2009

ADOTTATO Delibera di C.C. N. 66297/102 Del 21/06/2010  
 PUBBLICATO B.U.R. N. 86 Del 07/07/2010  
 APPROVATO Delibera di C.C. N. 23970/37 Del 10/03/2011  
 PUBBLICATO B.U.R. N. 48 Del 30/03/2011