


| | | | | | |
|-----|-----|-----|-----|-----|-----|
| | | | | | 001 |
| | | | | 002 | 003 |
| | | | 004 | 005 | 006 |
| | | | 007 | 008 | 009 |
| | | 011 | 012 | 013 | 014 |
| | 016 | 017 | 018 | 019 | 020 |
| | 022 | 023 | 024 | 025 | 026 |
| | 029 | 030 | 031 | 032 | 033 |
| 036 | 037 | 038 | 039 | 040 | 041 |
| 044 | 045 | 046 | 047 | 048 | 049 |
| | 052 | 053 | 054 | 055 | 056 |
| | 059 | 060 | 061 | 062 | 063 |
| 066 | 067 | 068 | 069 | 070 | 071 |
| | 075 | 076 | 077 | 078 | 079 |
| | 083 | 084 | 085 | 086 | 087 |
| | 091 | 092 | 093 | 094 | 095 |
| | 096 | 097 | 098 | | |
| | 099 | 100 | | | |

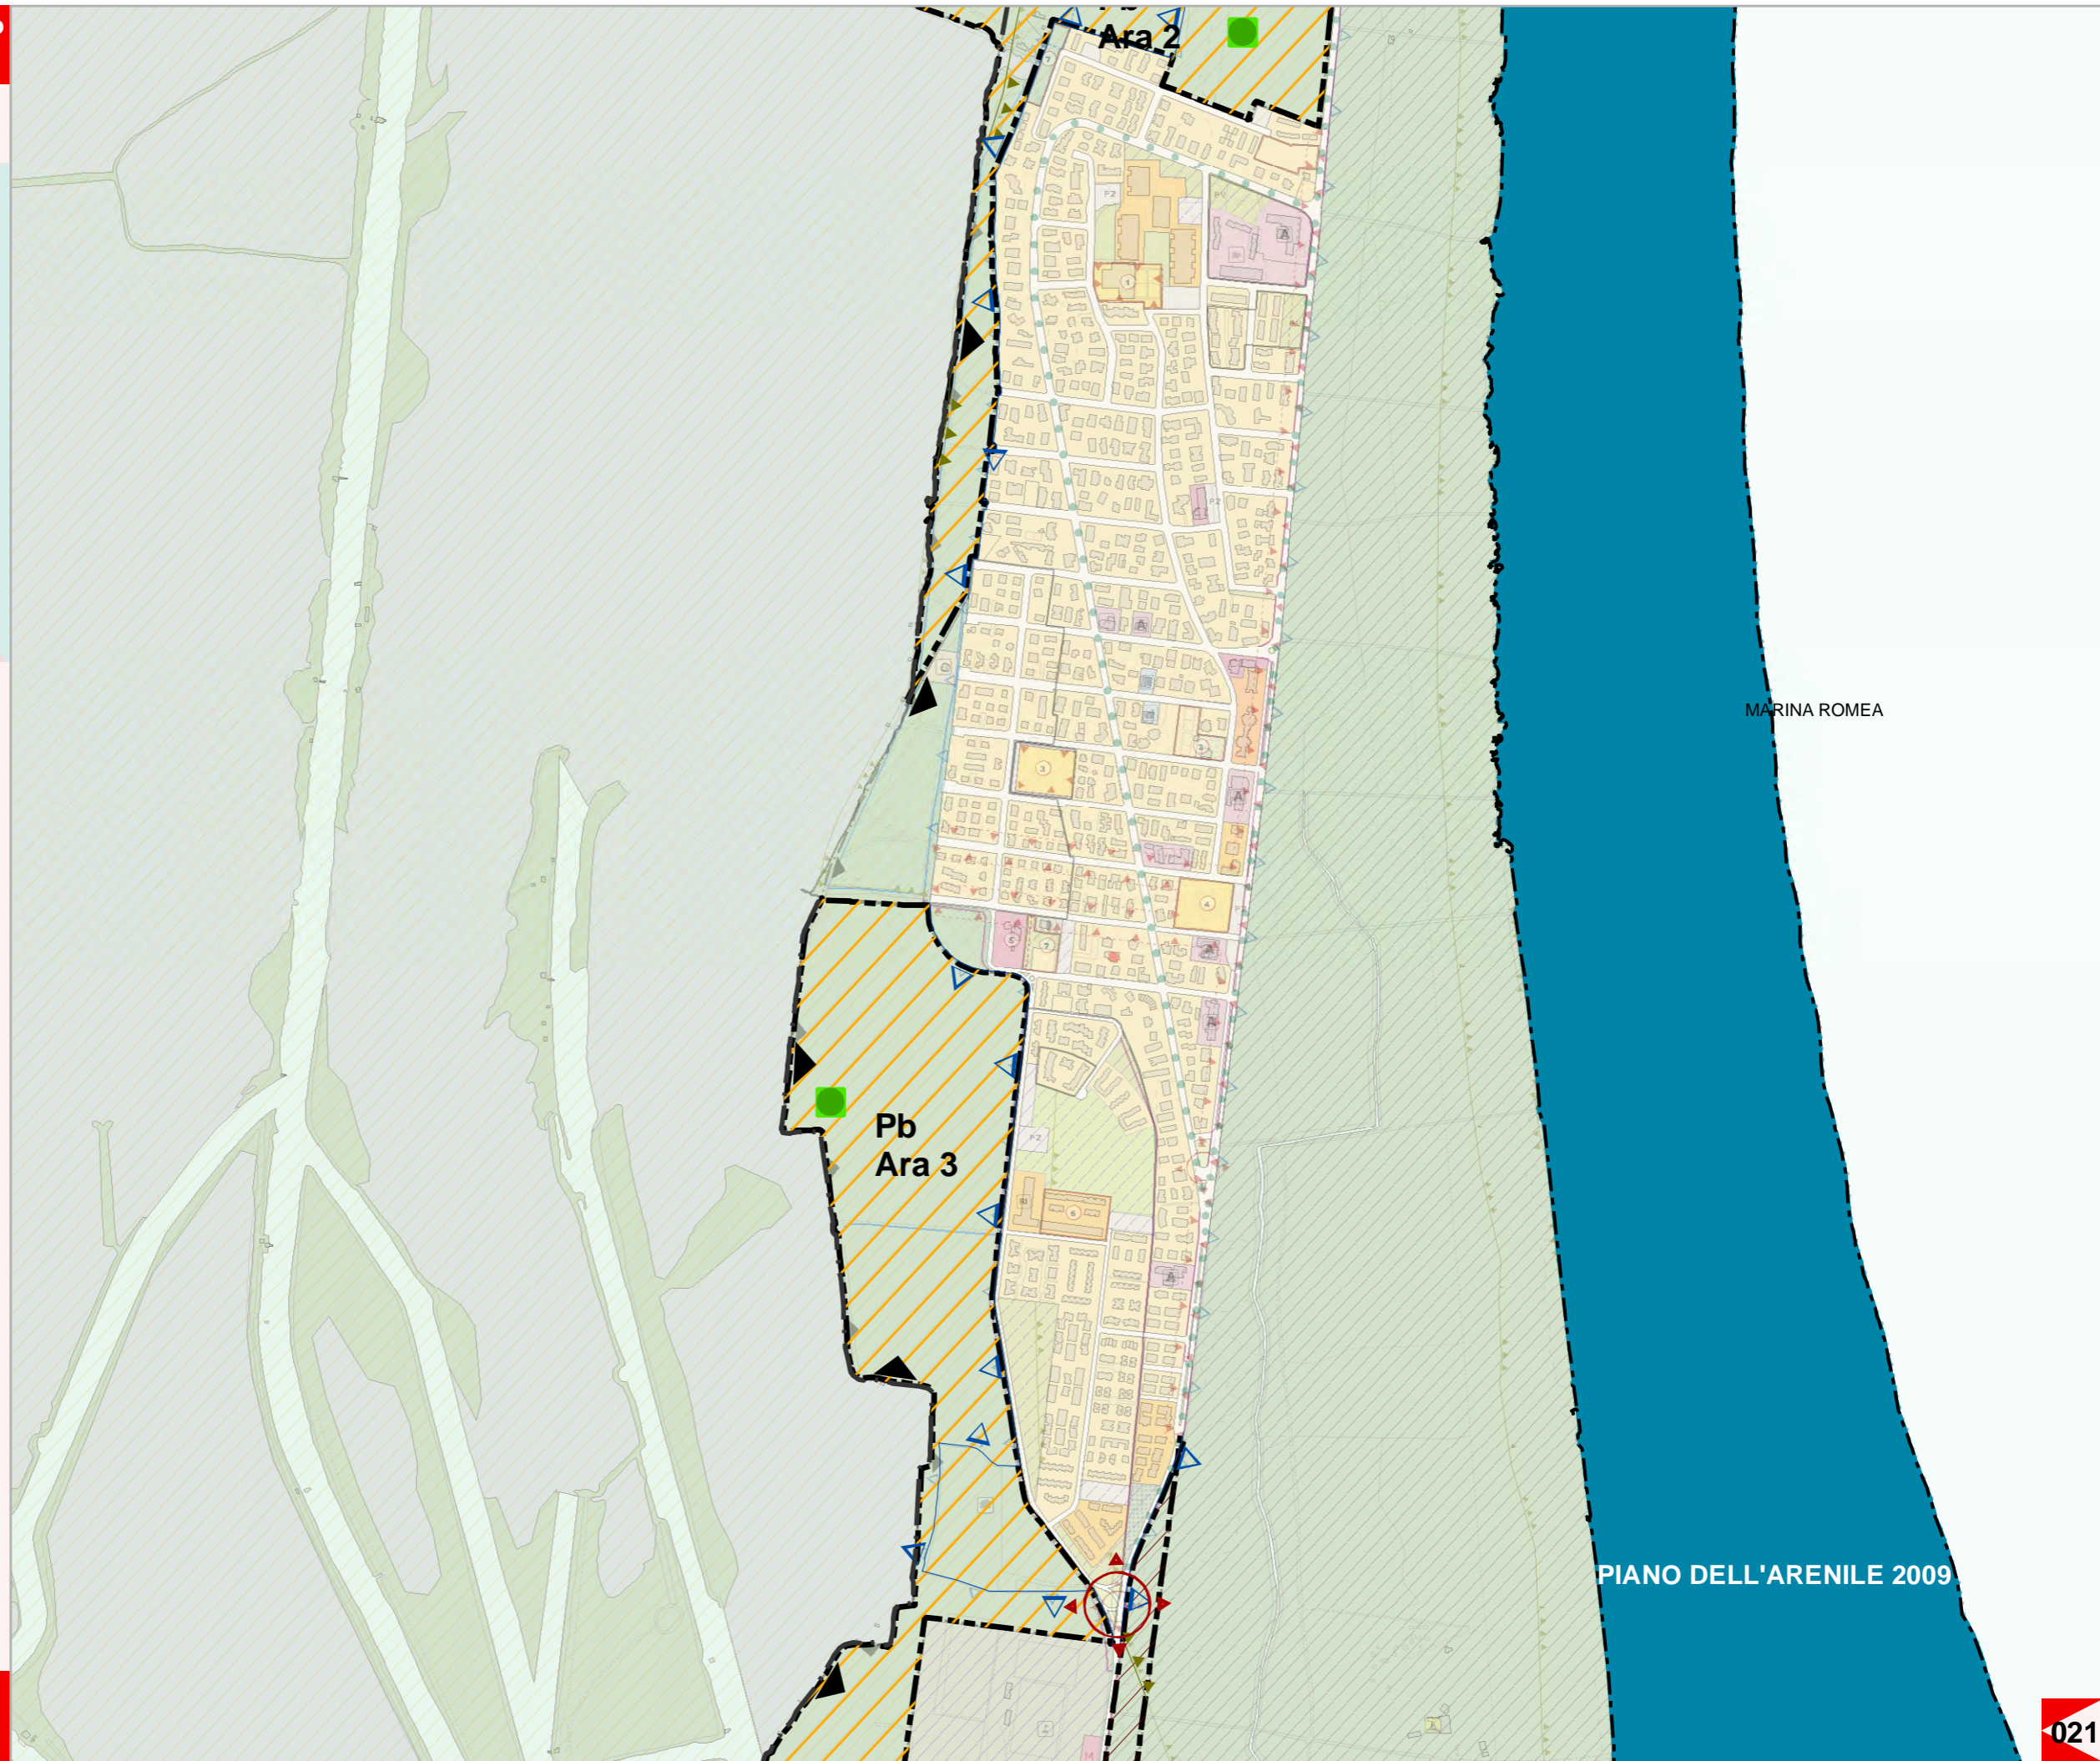

MARINA ROMEA

PIANO DELL'ARENILE 2009

ADOTTATO Delibera di C.C. N. 66297/102 Del 21/06/2010
 PUBBLICATO B.U.R. N. 86 Del 07/07/2010
 APPROVATO Delibera di C.C. N. 23970/37 Del 10/03/2011
 PUBBLICATO B.U.R. N. 48 Del 30/03/2011