


Agenzia del Territorio  
**CATASTO FABBRICATI**  
Ufficio Provinciale di  
Ravenna

Dichiarazione protocollo n. _____ del _____	
Planimetria di u.i.u. in Comune di Ravenna	
Via Classense	cat. 60/A
Identificativi Catastali:	
Sezione: BA	Compilata da: Sanolli Giancarlo
Foglio: 164	Iscritto all'albo: Geometri
Particella: 7	Prov. Forlì
Subalterno: 2	N. 830

Scheda n. 1      Scala 1:200

ESTRATTO DI MAPPA Scala 1:2000

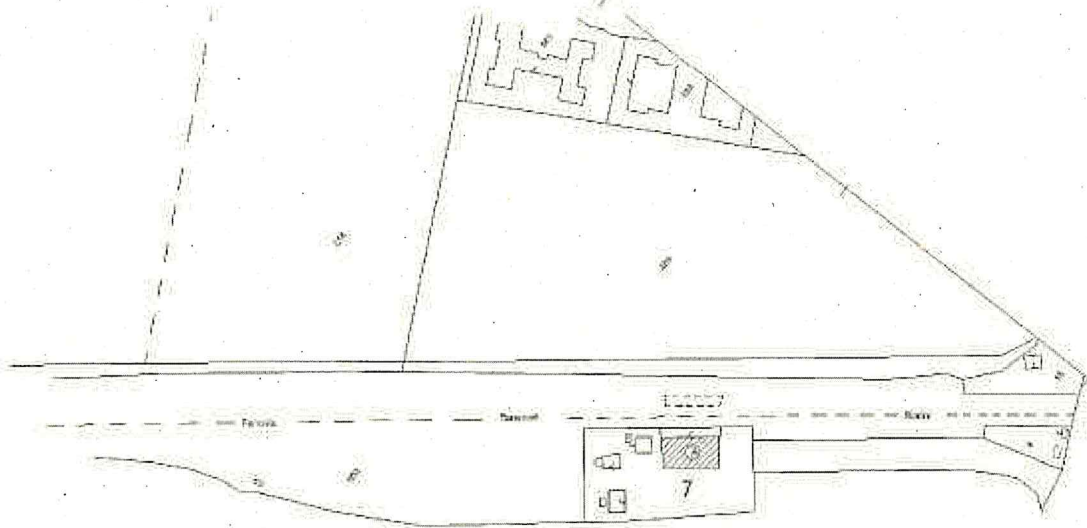

FABBRICATO A  
PIANO TERRA  
H=3.70

