EX-SCUOLA ELEMENTARE DI CARRAIE

Via Formella Sup., 16 - CARRARIE Ravenna
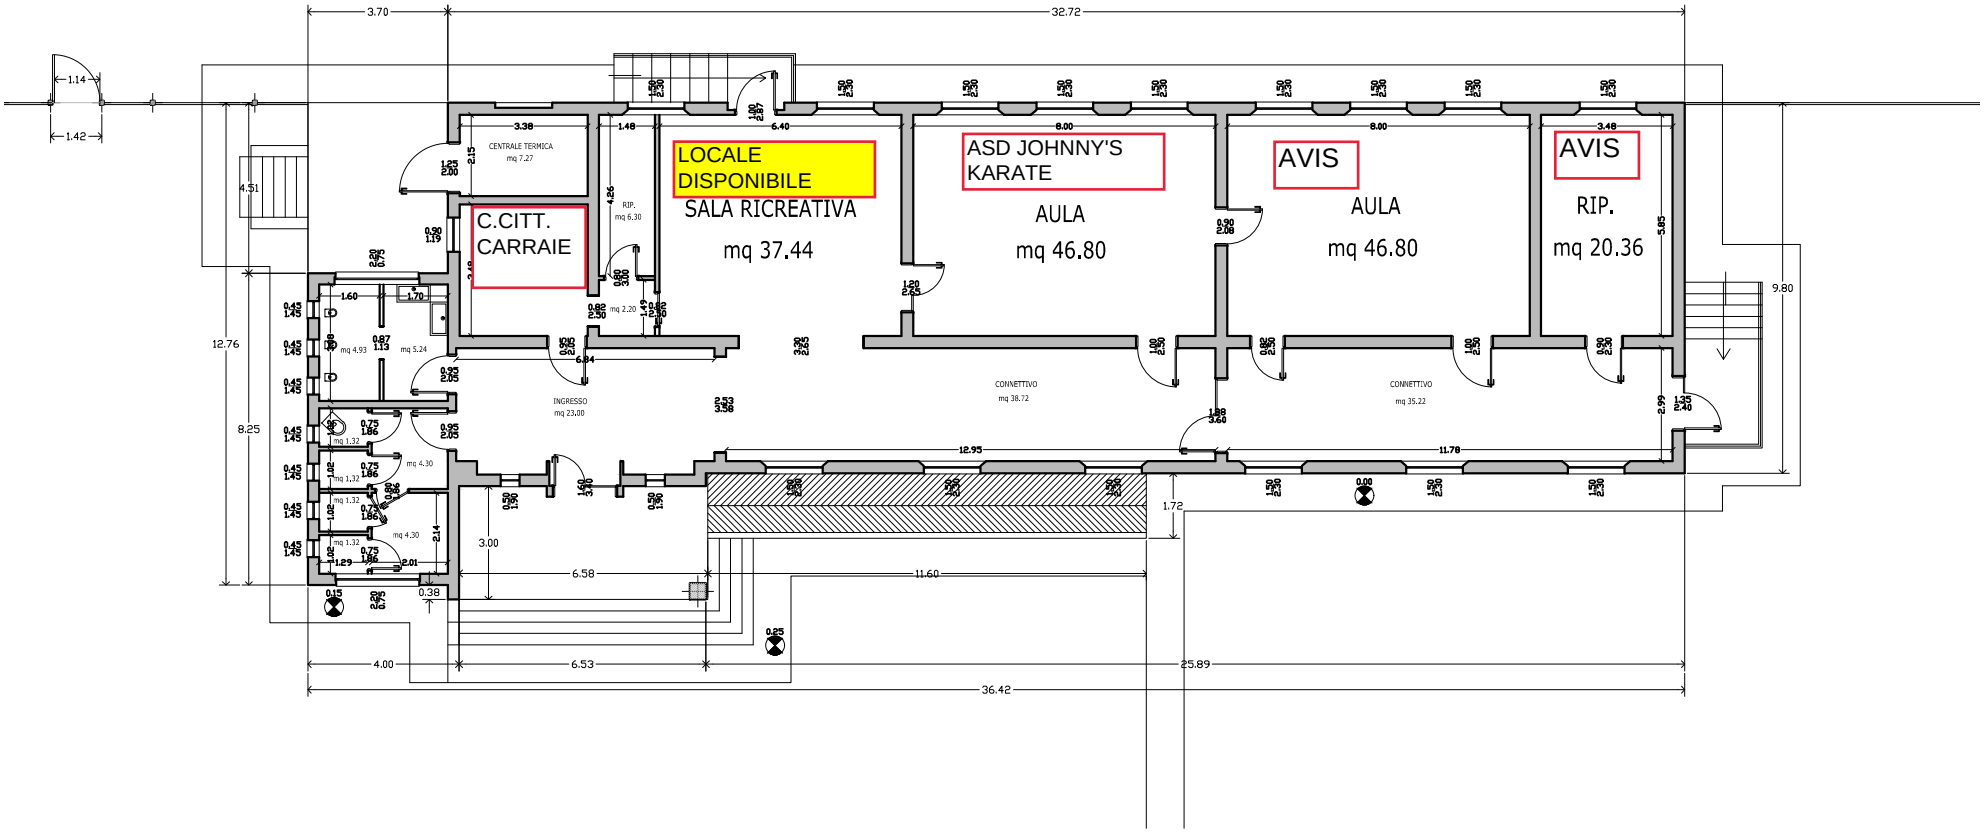
| ELABORATO: | Codice Edificio: | G100 |
|---|---|---|
| **Computo mq** | File: | |
| | Data: | |
| | Scala: | 1:200 |