


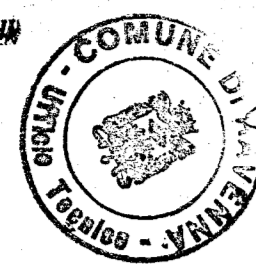

comune di ravenna

IL SINDACO
(GEO. ARISTIDE CANOSANI)

IL SEGRETARIO GENERALE
(DOTT. GIUSEPPE LAZZANO)



Regione Emilia Romagna
Consiglio Consuntivo Regionale

Sezione II 4 MAG. 1970

Esaminato nell'adunanza del

Eserc. n. 204 - IL SEGRETARIO

nuovo piano regolatore generale

adottato con delibera del consiglio comunale n. 2564/1059 del 31-7-1973

controdedotto con delibera consiliare n. 2259/149 del 27 gennaio 1975

approvato con deliberazione della giunta regionale dell'emilia Romagna

n. 3186 in data 23-6-1978 pubblicata sulle G.U. n. 296 in data 8-11-1978

ravenna luglio 1973


il sindaco: geom. a canosani

l'assessore: arch. l. pezzete

il segretario g.: dott. g. lazzano

consulente: prof. ing. m. vittorini

ufficio del p.r.g.:
l. baldini, l. bertazzini, d. z. ginanni, c. fabbrini, m. magli, r. maardi, marescotti, o. nichie, c. piaggi, e. grazzoli, g. pizzigati, l. tondini
arch. r. evangelisti
arch. g. orioi
arch. s. pompeii
ing. e. casanova

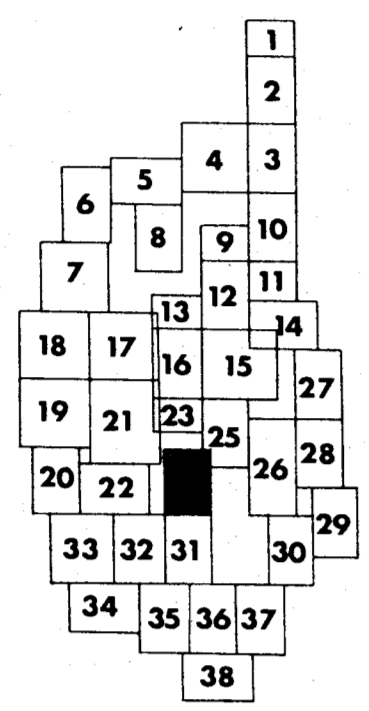

zonizzazione
scala 1:5000

s. bartolo
fosso ghiaia ss 71

P24
tavola

