



comune di ravenna

IL SINDACO
(Geom. ARISTIDE GIANCANTONI)

IL SEGRETARIO GENERALE
(Dott. GIUSEPPE LAZZANO)



Regione Emilia Romagna
Comitato Consultivo Regionale

Sede
Esecutive nell'edificio di
Piazza n° 2-3

nuovo piano regolatore generale

adottato con delibera del consiglio comunale n° 2564/1089 del 31-7-1973


controfirmato con delibera consiliare n° 2259/149 del 27 gennaio 1975

approvato con deliberazione della giunta regionale dell'emilia romagna
n° 3188 in data 23-9-1975 pubblicata sulla g.u. n° 206 in data 9-11-1975

ravenna luglio 1973

il sindaco: geom. a canosani
l'assessore: arch. l. pezzole
il segretario g.: dott. g. lazzano
consulente: prof. ing. m. vittorini

ufficio del p.r.g.: arch. r. evangelisti
l. baldini, l. bertazzini, d. c.
gnanini, c. labri, m. ma-
gnani, r. maardi, l. marescotti,
o. nicheli, c. papi, e. praz-
zoli, g. pizzigati, l. tondini
arch. g. orioi
arch. s. pompeii
ing. e. casanova

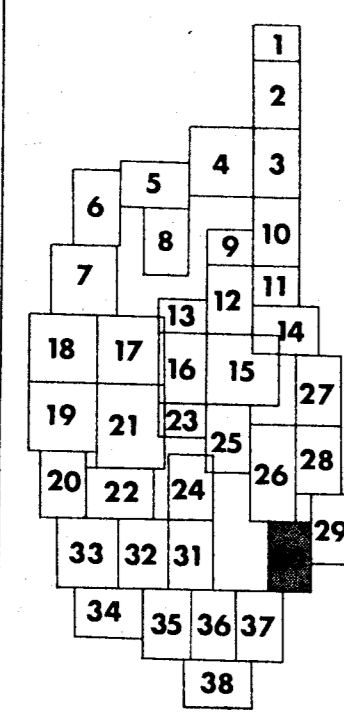

zonizzazione
scala 1:5000

savio
guarniera

P30
tavola



innesto alla
s.s. 16

COMUNE
DI
CERVIA

GUARNIERA

SAVIO

SAVIO

FIUME

SAVIO

FIUME

SAVIO

FIUME