



comune di ravenna

IL SINDACO
Geom. ASSISTENTE CAMORANI


IL SEGRETARIO GENERALE
(Dot. GIUSEPPE LAZZARI)

Regione Emilia-Romagna
L. 24 MAG. 1972

nuovo piano regolatore generale

adottato con delibera del consiglio comunale n. 2564/1059 del 31-7-1973
controfirmato con delibera consiliare n. 2258/145 del 27 gennaio 1975
approvato con deliberazione della giunta regionale dell'emilia romagna n. 3188 in data 23-9-1975 pubblicata sulla g.u. n. 226 in data 8-11-1975
ravenna luglio 1973

il sindaco: geom. a. canosani
l'assessore: arch. l. pezzelle
il segretario g.: dott. g. lazzari
consulente: prof. ing. m. vittorini

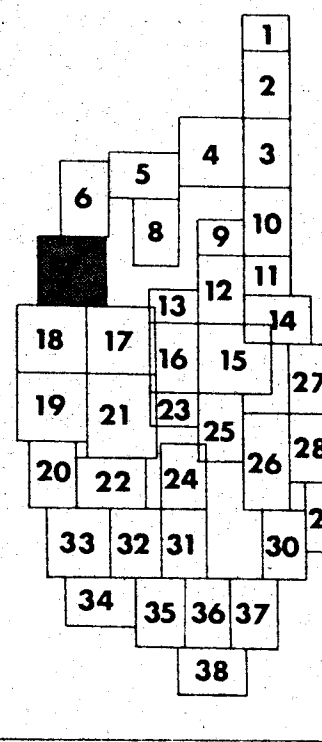

zonizzazione
scala 1:5000

mezzano-le torri
le ammonite

P 7
tavola

