



COMUNE DI RAVENNA PRG 93

VARIANTE GENERALE

AL PRG DEL 1982 APPR. CON DECR. N. 3640 DEL 26.6.85

ADOTTATO : DELIBERA CONSILIARE N. 5282/194 del 21.12.1983
CONTRODEDOTTO : DELIBERA CONSILIARE N. 3112/2488 del 28.07.1995
APPROVATO : DELIBERA CONSILIARE N. 694/33912 del 12.07.1995
PUBBLICATO : B.U.R. N. 89 del 31.07.1996

MODIFICATA CON:
Delibera di C.C. N. 50 del 24/07/2002
Delibera di C.C. N. 50 del 19/01/1998
Delibera di C.C. N. 451/25/145 del 28/07/2003
Delibera di C.C. N. 323/96/77 del 28/04/2004
Delibera di C.C. N. 346/88/95 del 05/04/2007

esigenze pubbliche(A)
piano delle attività estrattive
pubbliche-ricettive-salvaguardia
piano delle attività estrattive 2006

SEGRETARIO GENERALE
DOTT. RAFFAELE AVOLIO

SINDACO
DOTT. PIER PAOLO D'ATTORRE

ASSESSORE ALL'URBANISTICA
DOTT. ALFREDO PETRONI

RESPONSABILE LIFE DI PIANO
ARCH. FRANCO STINZA

CONSULENTE PROGETTISTI
ING. GIOVANNI CIRIORENE (coord.)
ING. MARCELLO VITTORINI

COMPONENTI LIFE DI PIANO
ARCH. G. DRACI, G. MAZZOCOLI
ARCH. A. MOTTI, ARCH. F. PRONI
ST. PROF. P. ROSSI, S. CASARVECCIA,
ING. P. MARIANI, ING. G. CALZANI, M. PASTI
ARCH. N. SAVARELLI

CONSULENTE NORMATIVA
ING. CARLO MONTI


DATA: 30.11.1983
17.07.1995 (modificata in sede di controdeduzione)
1.08.1996 (modificata in sede di approvazione)

SCALA 1:5000

PROGETTO: DISCIPLINA D'USO P3

CASALBORSETTI TAV. 10

* NESSUNA MODIFICA ALLA TAVOLA IN RELAZIONE ALLA VARIANTE

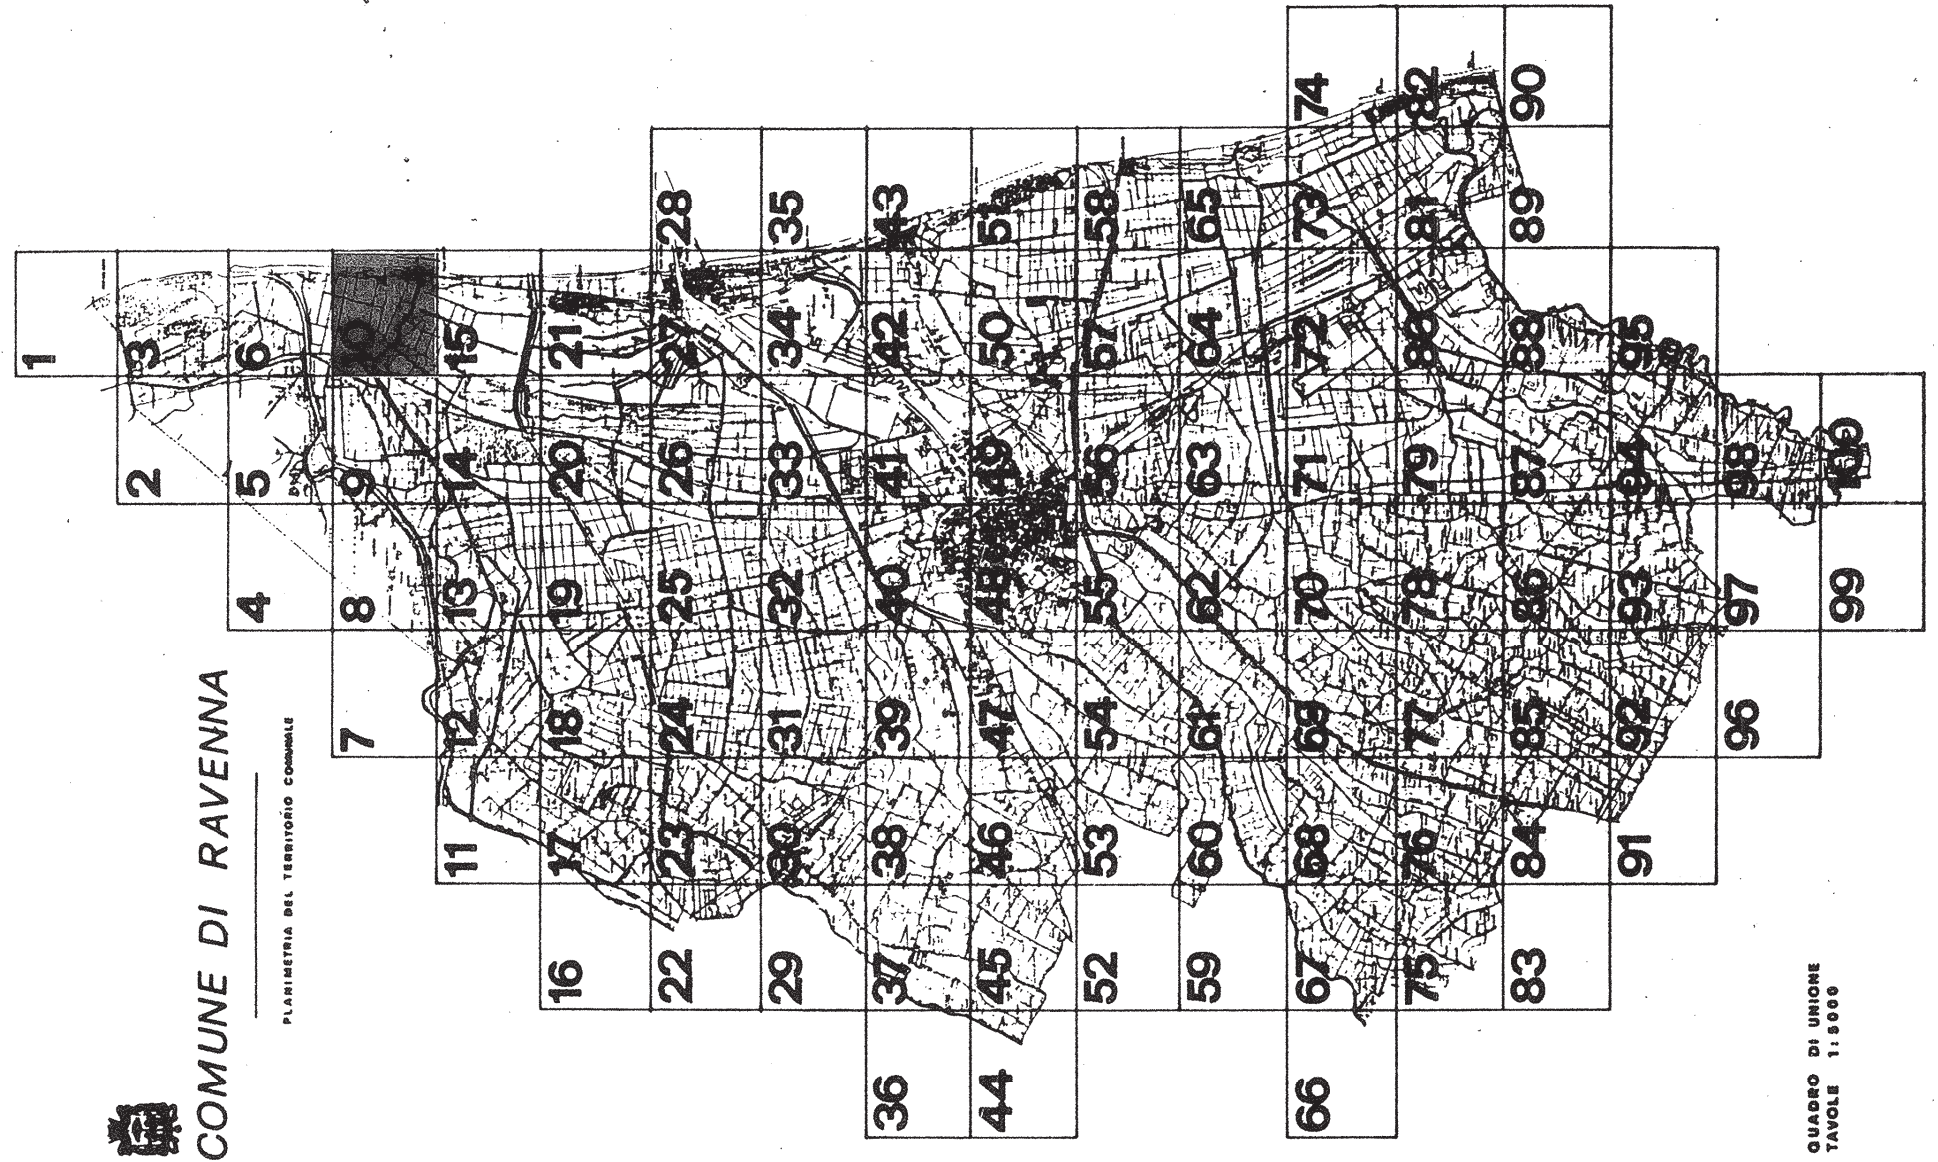

SCALARE DI RAVENNA
TAVOLA N. 10/96

