

47



COMUNE DI RAVENNA

# PRG 93

VARIANTE GENERALE

AL PRO DEL 1983 APPROV. CON DECR. REG. N. 3890 DEL 25.6.83

ADOPTATO : DELIBERA CONSILIARE N. 538/2184 del 21.12.1993  
 CONTRODDOTTO : DELIBERA CONSILIARE N. 31/102488 del 28.07.1995  
 APPROVATO : DELIBERA CONSILIARE N. 584/20812 del 12.07.1996  
 PUBBLICATO : S.U.R. del 31.07.1996

MODIFICATA CON:  
 Delibera di C.C. N° 335/4210 del 29/07/1997  
 Delibera di C.C. N° 1334/57 del 06/03/2001  
 Delibera di C.C. N° 1347/58 del 06/03/2001  
 Delibera di C.C. N° 425/4354 del 01/08/2001  
 Delibera di C.C. N° 679/98 del 24/01/2002  
 Delibera di C.C. N° 5062/710 del 06/10/2002  
 Delibera di C.C. N° 491/2145 del 28/07/2003  
 Delibera di C.C. N° 2191/859 del 28/03/2004  
 Delibera di C.C. N° 3228/77 del 26/04/2004

errori grafici  
 ambito terr. prog. spec. area portuale  
 attività commerciali in sede fissa  
 patrimonio 90  
 esigenze pubbliche(A)  
 rettificazioni dei vincoli urbanistici  
 elettrotelecom  
 PU in variante Fornace Zarattini  
 pubblica-ricettive-salvaguardia

SEGRETARIO GENERALE DOTT. RAFFAELE AVOLIO  
 SINDACO DOTT. PIER PAOLO D'ATTORRE  
 ADESSORE ALL'URBANISTICA DOTT. ALFREDO PETRONI

RESPONSABILE LIT. DI PIANO ARCH. PIROLO STEFANO

COORDINATORE PROGETTISTI  
 ING. GIOVANNI FORZANI (ordin.)  
 ARCH. URSANO VITTORIO  
 ING. MANCIELLO VITTORIO

COMPONENTI LIT. DI PIANO  
 ARCH. G. GRIMALDI, S. MAZZUCCOLI  
 ARCH. A. MUTTI, ARCH. F. FRONZANI  
 ARCH. L. ROSSETTI  
 ING. PROF. F. ROSSI, G. CASARVECHIA,  
 F. TONDI, F. ZERBINI, S. LAZZARI  
 ING. ANNALIBRONCHI, G. DIASARI, M. PARI

CONSULENTE NORMATIVA  
 ING. CARLO MONTI  
 COLLABORATORI  
 ARCH. G. AMOROSO  
 ING. G. MARI  
 ARCH. M. SAVARELLI

DATA: 30.11.1993  
 17.07.1995 (modificata in sede di controdeduzione)  
 11.05.1996 (modificata in sede di approvazione)

SCALA 1:5000


PROGETTO: DISCIPLINA D'USO P3

## FORNACE ZARATTINI TAV. 47

\* NESSUNA MODIFICA ALLA TAVOLA IN RELAZIONE ALLA VARIANTE  
 \* AGGIORNAMENTO MARZO 2005 PER ADEGUAMENTO ALL'APPROV. V.S. ELETTRODOTTI (ARRE D3 / G1)

COMUNE DI RAVENNA

PIANIFICAZIONE DEL TERRITORIO COMUNALE

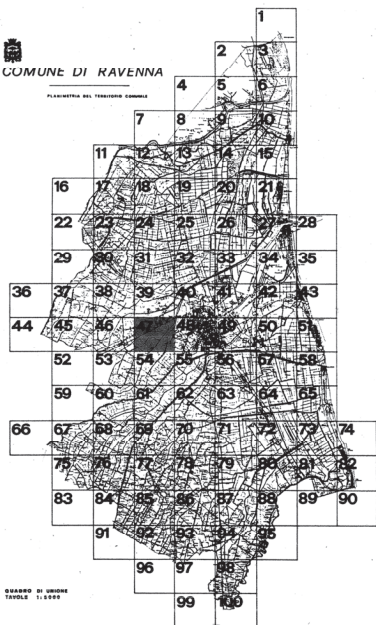

QUADRO DI URBINE  
TAVOLE 1-100

