



COMUNE DI RAVENNA

PRG 93

VARIANTE GENERALE

AL PRG DEL 1983 APPR. CON DECR. REG. N. 3840 DEL 25.8.83

ADOPTATO : DELIBERA CONSILIARE N. 538/2184 del 21.12.1993
 CONTRODEDOTTO : DELIBERA CONSILIARE N. 511/20486 del 28.07.1995
 APPROVATO : DELIBERA PROVINCIALE N. 694/20542 del 12.07.1995
 PUBBLICATO : B.U.R. N. 89 del 31.07.1996

MODIFICATA CON:
 Determinazione Dirigenziale N° 123 del 31/12/96 Pg. 54832 errata correge
 Delibera di C.C. N° 37/969 del 24/01/2002 esigenze pubbliche(A)
 Determinazione Dirigenziale N° 12/DV del 09/10/2002 Pg. 5028/errata correge
 Delibera di C.C. N° 45/25/146 del 28/07/2003 elettrorotiti
 Delibera di C.C. N° 32/396/77 del 26/04/2004 pubbliche-ospitive-salvaguardia

SEGREARIO GENERALE DOTT. RAFFAELE AVOLIO SINDACO DOTT. PIER PAOLO D'ATTORRE ASSESSORE ALL'URBANISTICA DOTT. ALFREDO PETRONI

RESPONSABILE UFF. DI PIANO ARCH. FRANCO STIRNA CONSULENTI - PROGETTISTI ING. GIOVANNI GIORDANO (n.ovi) ARCH. LUCIANO PONTALE ING. MARCELLO VITTORE


COMPONENTI UFF. DI PIANO ARCH. G. DIKAL, G. MAZZOCCHI ARCH. A. MOTTI, ARCH. F. PRINA, ARCH. L. PORSI, ARCH. S. CABAVECCHIA, F. TROISI, F. BERNELLI, L. LAMBI, M. P. AMARI, B. BIRICHICI, G. GALASSI, M. FIASI CONSULENTE NORMATIVA ING. CARLO BONI COLLABORATORI ARCH. G. ANDREO ARCH. G. BIANCHI ARCH. M. SAVOIRELLI

DATA: 30.11.1993 17.07.1995 (modificata in sede di controdeduzione) SCALA 1:5000

PROGETTO: DISCIPLINA D'USO P3

VILLANOVA TAV. 53

COMUNE DI RAVENNA
PUBBLICITA' NEL TRIBUNALE COMUNALE

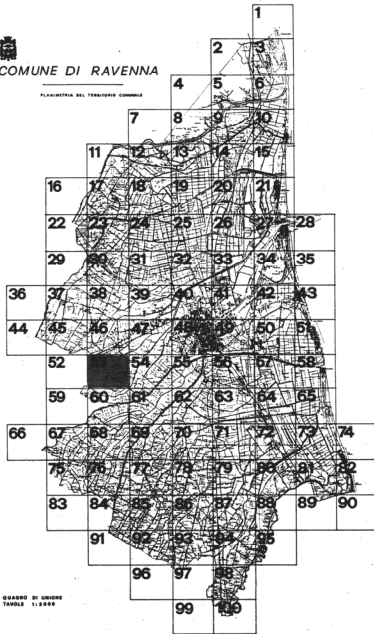

QUADRO DI UOMO
TAVOLA 1:5000



X=2287559.035

X=2290878.859