54

COMUNE DI RAVENNA

PRG 93

VARIANTE GENERALE

AL PRG DEL 1983 APPR. CON DECR. REG. N. 3840 DEL 25.6.83

ADOTTATO	: DELIBERA CONSILIARE	N. 538/52184	del 21.12.1993
CONTRODEDOTTO	: DELIBERA CONSILIARE	N. 311/32498	del 28.07.1995
APPROVATO	: DELIBERA PROVINCIALE	N. 694/30912	del 12.07.1996
PUBBLICATO	: B.U.R.	N. 89	del 31.07.1996

MODIFICATA CON:
Determinazione Dirigenziale N° 2/DP del 08/09/98 Pg. 37716 — errata corrige
Delibera di C.C. N° 679/08 del 24/01/2002 — esigenze pubbliche(A)
Delibera di C.C N° 15007/51 del 19/03/2002 — normativa
Delibera di C.C. N° 45125/145 del 29/07/2003 — elettrodotti
Delibera di C.C. N° 323997/7 del 29/04/2004 — pubbliche-ricettive-salvaguardia

SEGRETARIO GENERALE
DOTT. RAFFAELE AVOLIO

SINDACO
DOTT. PIER PAOLO D'ATTORRE

ASSESSORE ALL'URBANISTICA
DOTT. ALFREDO PETRONE

RESPONSABILE UFF. DI PIANO
ARCH. FRANCO STRINGA

CONSULENTI - PROGETTISTI
ING. GIOVANNI CROCIONI (coord.)
ARCH. LUCIANO PONTUALE
ING. MARCELLO VITTORINI

COMPONENTI UFF. DI PIANO
ARCH. G. DRADI, G. MAZZOCCOLI
ARCH. A. MUTTI, ARCH. F. PRONI,
ARCH. L. ROSSI
IST.PROG. P. ROSSI, S.CASAVECCHIA,
F. TONDINI, P.ZERBINATI, S.LAGHI,
IMP.AMM.I.BRUSCHI, G.GALASSI, M.PASI

CONSULENTE NORMATIVA
ING. CARLO MONTI

COLLABORATORI
ARCH. G. AMORUSO
ING. D. SIRRI
ARCH. M. SAVORELLI

DATA: 30.11.1993
17.07.1995 (modificata in sede di controdeduzione)

SCALA 1:5000

PROGETTO: DISCIPLINA D'USO P3

BORGO FAROSI
TAV. 54

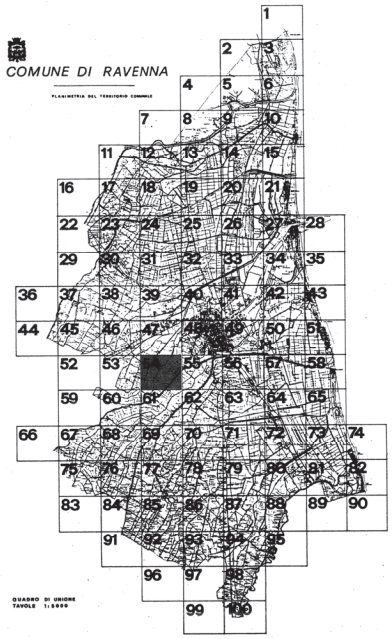

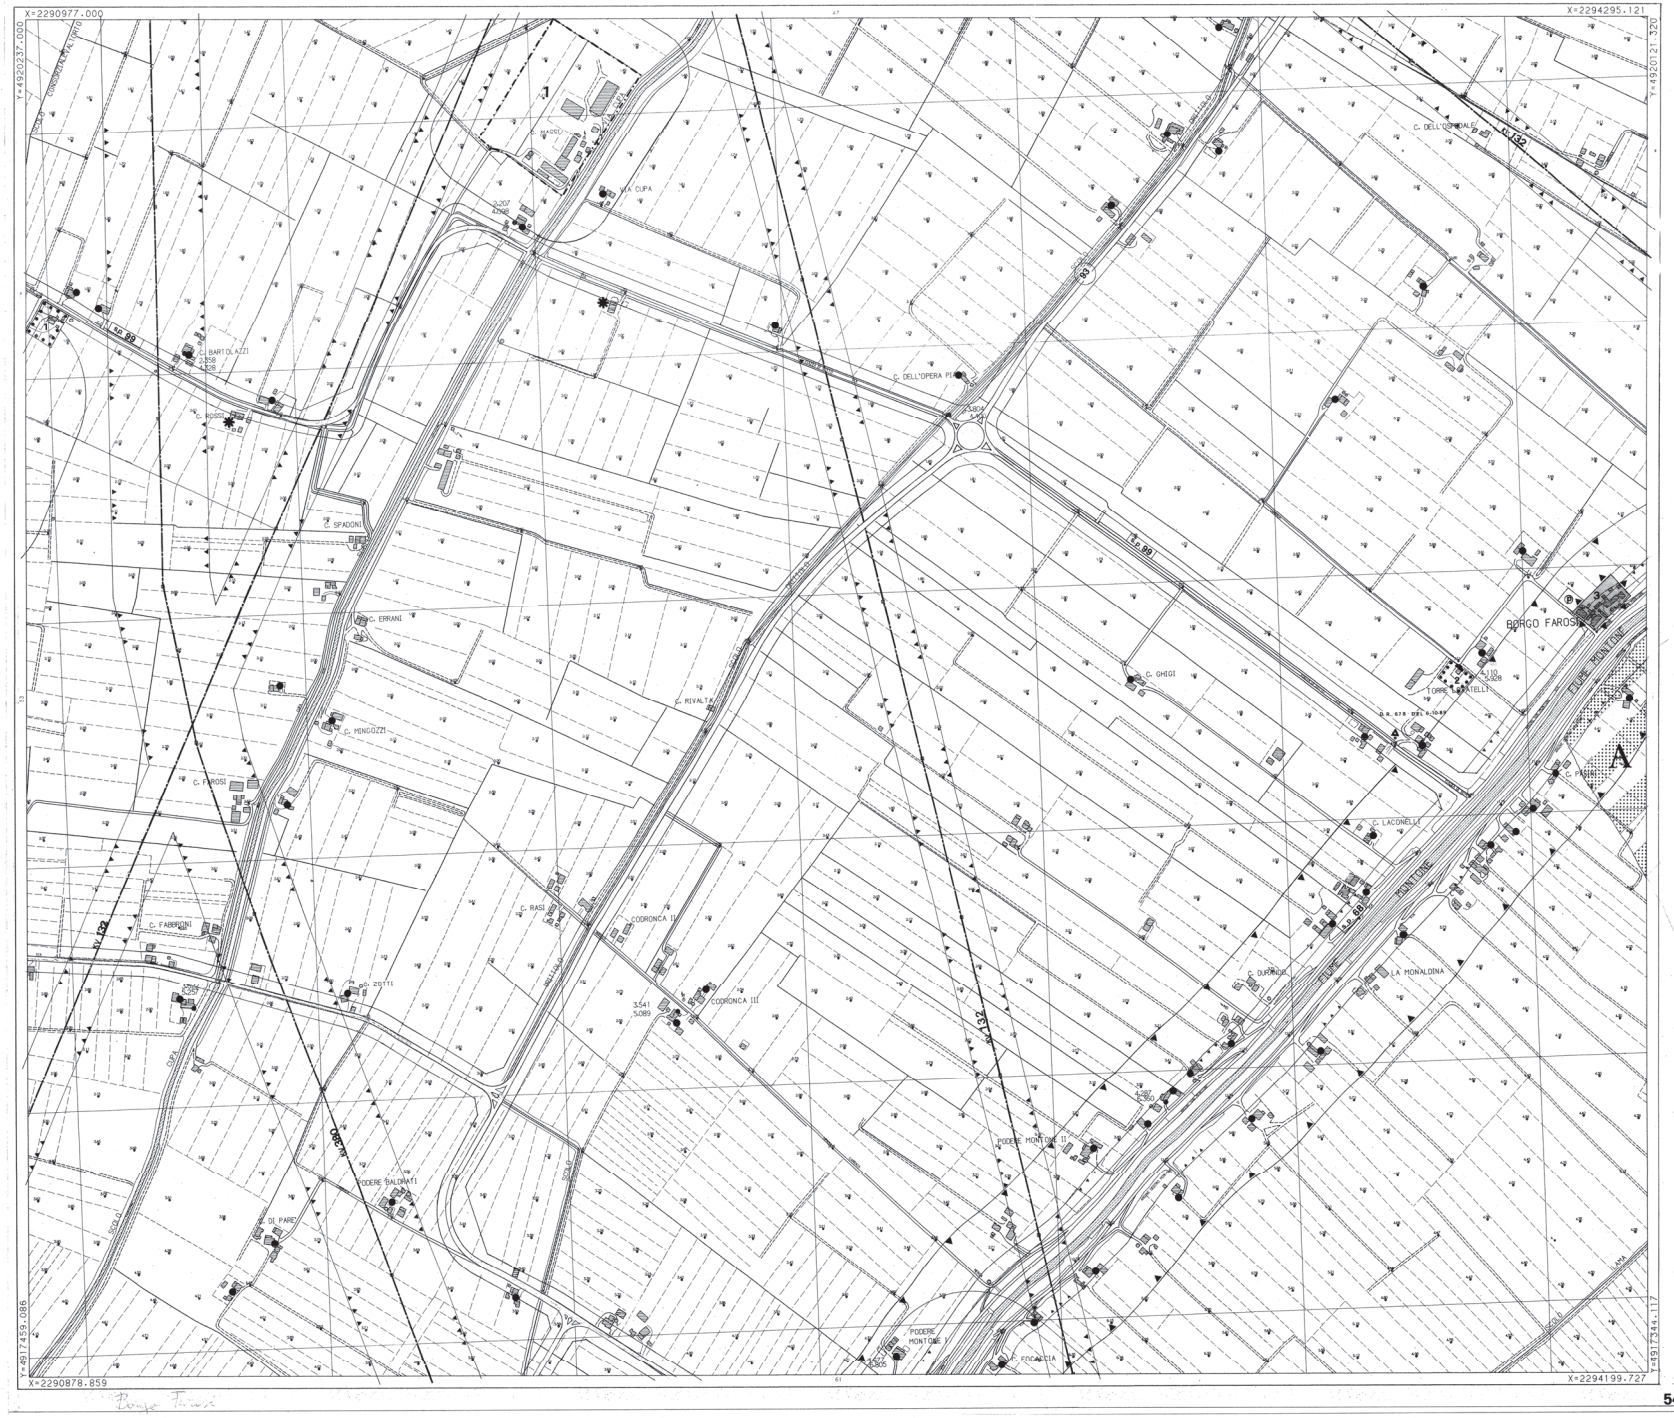

54