



COMUNE DI RAVENNA

# PRG 93

VARIANTE GENERALE

AL PRG DEL 1983 APPR. CON DECR. REG. N. 3840 DEL 25.6.83

ADOTTATO	1. DELIBERA CONSILIARE	N. 538/62184	del 21.12.1993
CONTROFIDOTTO	2. DELIBERA CONSILIARE	N. 317/32498	del 28.07.1995
APPROVATO	3. DELIBERA PROVINCIALE	N. 984/20912	del 12.07.1999
PUBBLICATO	B.U.R.	N. 89	del 31.07.1999

MODIFICATA CON:	Delibera di G.P. N° 429/54384 del 01/06/2001	patrimoniale 90
	Delibera di C.C. N° 6790/08 del 24/01/2002	esigenze pubbliche(A)
	Delibera di C.C. N° 15907/51 del 19/03/2002	normative
	Delibera di C.C. N° 45125/145 del 29/07/2003	elettrodotti
	Delibera di C.C. N° 50066/77 del 05/04/2004	pubbliche relative sottoground

SEGRETERIO GENERALE	SINDACO	ASSESSORE ALL'URBANISTICA
DOTT. RAFFAELE AVOLIO	DOTT. PIER PAOLO D'ATTORRE	DOTT. ALFREDO PETRONE

RESPONSABILE UFF. DI PIANO  
ARCH. FRANCO STIRBA

CONSIGLIERI EMITI - PROGETTISTI  
 ING. GIOVANNI CIRIOCHI (BORE)  
 ARCH. LUCIANO FORTINALE  
 ING. MARCELLO VITTORINI

COMPONENTI UFF. DI PIANO

ARCH. G. DRAGI, G. MAZZOCOLI  
 ARCH. A. BUZZI, ARCH. F. PRORI,  
 ARCH. L. ROSSETTI  
 ING. P. PIRAL, F. ROSSETTI, G. CARACITTOLO,  
 F. TONCHI, F. ZERBINATI, S. LAZZARI,  
 ING. AMBROGI, G. LAZZARI, M. PARI


CONSULENTE NORMATIVA  
 ING. CARLO MONTI  
 COLLABORATORI  
 ARCH. G. AMBROGI  
 ING. D. SEBBI  
 ARCH. M. MARANELLI

DATA: 30.11.1993  
 17.07.1996 (modificata in sede di controdeduzione)  
 11.05.1996 (modificata in sede di approvazione)

SCALA 1:5000

PROGETTO: DISCIPLINA D'USO P3

RAGONE  
TAV. 60

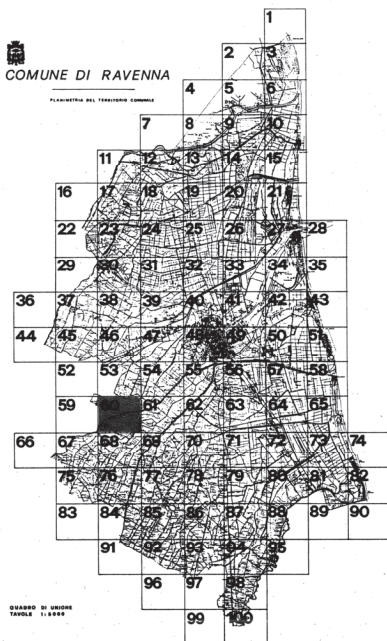

QUADRO DI UGHI  
TAVOLE 11/88/89