



COMUNE DI RAVENNA

PRG 93

VARIANTE GENERALE

AL PRG DEL 1993 APPR. CON DECR. REG. N. 3940 DEL 25.6.93

ADOTTATO : DELIBERA CONSILIARE N. 538/82184 del 21.12.1993
 CONTRODEDOTTO : DELIBERA CONSILIARE N. 511/22096 del 28.07.1995
 APPROVATO : DELIBERA PROVINCIALE N. 694/30012 del 12.07.1996
 PUBBLICATO : G.U.R. del 31.07.1996

MODIFICATA CON:
 Delibera di C.C. N° 670/08 del 24/01/2002 (esigete pubbliche/A) normativa
 Delibera di C.C. N° 150/01 del 19/02/2002 (elettricità)

SEGRETARIO GENERALE DOTT. RAFFAELE AVOLIO SINDACO DOTT. PIERPAOLO D'ATTORRE ASSESSORE ALL'URBANISTICA DOTT. ALFREDO PETRONI

RESPONSABILE OFF. DI PIANO ARCH. FRANCO STRENGA

CONSULENTI: PROGETTISTI
 ING. GIOVANNI CROCONI (COORD.)
 ARCH. LUIGINO FANTAUZZI
 ING. MANCIELLO VITTORINI

COMPONENTI OFF. DI PIANO

ARCH. G. BRACI, G. MAZZOCCHI
 ARCH. A. NOTTE, ARCH. F. PRONI,
 ARCH. L. PIRELLI


CONSULENTE NORMATIVA

ING. CARLO MONTI
 COLLABORATORI
 ARCH. G. AMBROSI
 ING. G. BIANCHI
 ARCH. M. SAVARELLI

DATA: 30.11.1993 SCALA 1:5000
 17.07.1995 (modificata in sede di controdeduzione)

PROGETTO: DISCIPLINA D'USO P3

S.MARCO - LONGANA TAV. 61

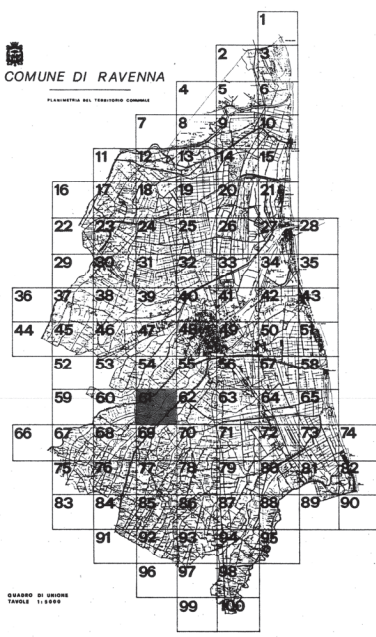

S. Marco - Longana