



COMUNE DI RAVENNA

# PRG 93

VARIANTE GENERALE

AL PRG DEL 1983 APPR. CON DECR. REG. N. 3840 DEL 25.6.83

ADOTTATO	DELIBERA CONSILIARE	N. 538/2184	del 21.12.1993
CONTRORADOSSATO	DELIBERA CONSILIARE	N. 317/22498	del 29.07.1995
APPROVATO	DELIBERA PROVINCIALE	N. 694/20912	del 12.07.1995
PUBBLICATO	S.U.R.	N. 89	del 31.07.1996

MODIFICATA CON: Delibera di C.C. N° 15007/51 del 19/03/2002 Delibera di C.C. N° 45125/145 del 29/07/2003 Delibera di C.C. N° 32396/77 del 26/04/2004	normativa elettricità pubbliche-ricettive-salvaguardia
---	--

SEGRETARIO GENERALE DOTT. RAFFAELE AVOLIO	SINDACO DOTT. PIER PAOLO D'ATTORRE	ASSESSORE ALL'URBANISTICA DOTT. ALFREDO PETRONE
--	---------------------------------------	--

RESPONSABILI F. LICEI (CF. PIANO)  
ARCH. FIRMINO STIRNIA

CONSIGLIERI ENTI (PROGETTISTI)  
ING. GIOVANNI CROCIANI (00448)  
ARCH. LUIGIANO PORTUCALE  
ING. MARCELLO VITTORINI

COMPONENTI LICEI DI PIANO  
ARCH. G. DEBADI, G. MAZZOCCHI  
ARCH. A. MOTTI, ARCH. F. PRONI,  
ARCH. L. RIZZI

CONSULENTE NORMATIVA  
ING. CARLO MONTI

SE FIDELI, P. BIGNARDI, S. BARRACCHIA,  
F. TONON, P. ZERBINATI, S. LAZZARI,  
ING. ANNA LINDVORCI, G. CALZAVARA

COLLABORATORI  
ARCH. G. AMORIO  
ING. D. SIBBI  
ING. M. GIOVARELLI

DATA: 20.11.1993  
17.07.1995 (modificata in sede di controdeluzione)


SCALA 1:5000

PROGETTO: DISCIPLINA D'USO P3

## CA' DELLA CIVETTA TAV. 70

COMUNE DI RAVENNA

PLAUSOMETRI DEL TERRITORIO COMUNALE

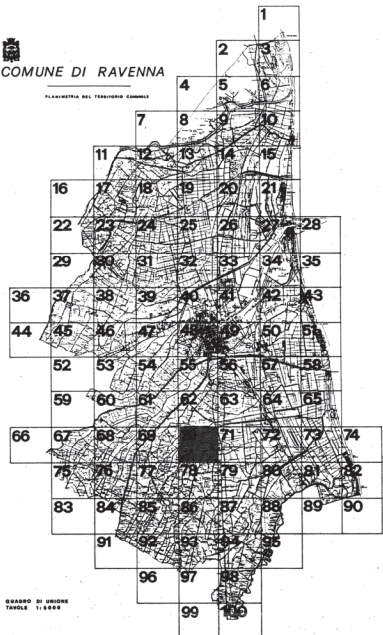

QUADRO DI URBINE  
TAVOLE 1: 6000

