

73



COMUNE DI RAVENNA

PRG 93

VARIANTE GENERALE

AL PRG DEL 1983 APPR. CON DECR. REG. N. 3840 DEL 26.6.83

ADOTTATO : DELIBERA CONSILIARE N. 53852184 del 21.12.1993
 CONTROSEDOTTO : DELIBERA CONSILIARE N. 311020486 del 28.07.1995
 APPROVATO : DELIBERA PROVINCIALE N. 854/20912 del 12.07.1996
 PUBBLICATO : B.U.R. N. 69 del 21.07.1996

MODIFICATA CON:
 Delibera di C.C. N° 6790/8 del 24/01/2002 (esigenze pubbliche/A)
 Delibera di C.C. N°39160/178 del 31/07/2002 (piano delle attività estrattive)
 Delibera di C.C. N° 34689/56 del 05/04/2007 (piano delle attività estrattive 2006)

SEGRETERIO GENERALE DOTT. RAFFAELE AVOLIO
 SINDACO DOTT. PIER PAOLO D'ATTORRE
 ASSESSORE ALL'URBANISTICA DOTT. ALFREDO PETRONI

RESPONSABILE UFF. DI PIANO ARCH. FRANCO STENGA

CONSULENTI - PROGETTISTI ING. GIOVANNI CROCCINI (esente) ING. MARCELLO VITTORINI

COMPONENTI UFF. DI PIANO ARCH. G. DIACI, G. MAZZOCCHI, ARCH. A. NUTTI, ARCH. F. PRONI, ARCH. L. ROSSETTI

CONSULENTE NORMATIVA ING. CARLO MONTI

REVISORI PERITURALE F. FERRARI, F. CARAVIGNOLA, F. FERRARI, P. ZERBINATI, ELAGA, M.P. AMBROGINI, G. GALASSI, S.P. PASI

COLLABORATORE ARCH. G. ANDERIGO ING. G. SERRI ARCH. M. SAVARELLI


DATA: 30.11.1993
 17.07.1995 (modificata in sede di controdeduzione)
 11.06.1996 (modificata in sede di approvazione) SCALA 1:5000

PROGETTO: DISCIPLINA D'USO P3

AZIENDA STAZIONE TAV. 73

COMUNE DI RAVENNA

PLANimetria del Territorio Comunale

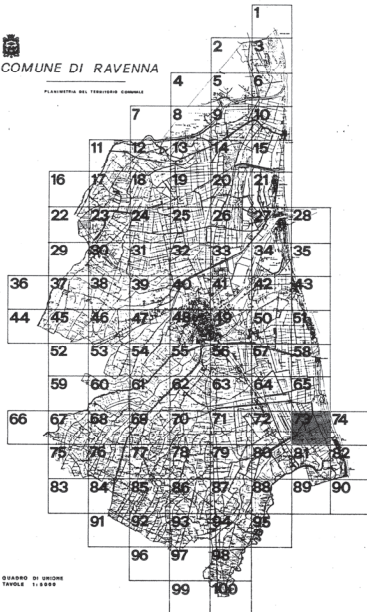

GRADO DI UOMO TAVOLA 11.0000

