

74



COMUNE DI RAVENNA

# PRG 93

VARIANTE GENERALE

AL PRG DEL 1983 APPR. CON DECR. REG. N. 3840 DEL 26.5.83

ADOTTATO	DELIBERA CONSILIARE	N. 538/2184	del 21.12.1993
CONTRORADOTTO	DELIBERA CONSILIARE	N. 21/192466	del 26.07.1995
APPROVATO	DELIBERA PROVINCIALE	N. 894/30912	del 12.07.1996
PUBBLICATO	S.U.R.	N. 89	del 31.07.1996

MODIFICATA CON:  
 Delibera di C.C. N° 6790/8 del 24/01/2002 esigenze pubbliche(A)

SEGRETARIO GENERALE  
 DOTT. RAFFAELE AVOLIO

SINDACO  
 DOTT. PIER PAOLO D'ATTORRE

ASSESSORE ALL'URBANISTICA  
 DOTT. ALFREDO PETRONI

RESPONSABILE OFF. DI PIANO  
 ARCH. PIROGROSSI

CONSULENTI (PROGETTISTI)  
 ING. LUIGI ANTONI (COORD.)  
 ING. MARCELLO VITORINI

COMPONENTI UFF. DI PIANO

ARCH. G. ORAZI, G. MAZZOCCHI,  
 ARCH. A. MOTTI, ARCH. F. FRONZI,  
 ARCH. L. RINZI

CONSULENTE NOMINATIVA  
 ING. CARLO MONTI

COLLABORATORI  
 ARCH. G. AMOROSO  
 ING. G. SERRI  
 ARCH. M. SAVORELLI

DATA: 30.11.1993  
 17.07.1995 (modificata in sede di controdeduzione)  
 11.05.1996 (modificata in sede di approvazione)


SCALA 1:5000

PROGETTO: DISCIPLINA D'USO P3


## LIDO DI CLASSE TAV. 74

COMUNE DI RAVENNA

PLAUSIBILE DEL TERRITORIO COMUNALE

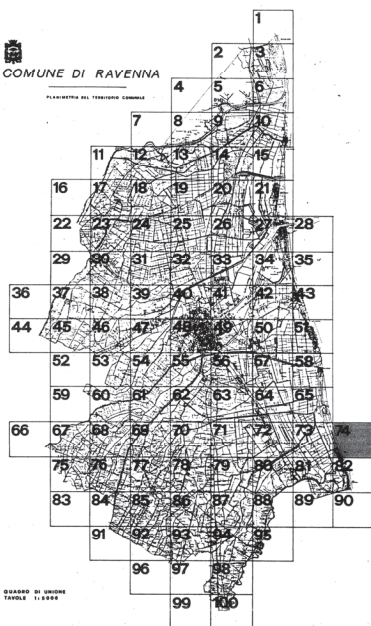

QUADRO DI UNIONE  
TAVOLE 11-1999

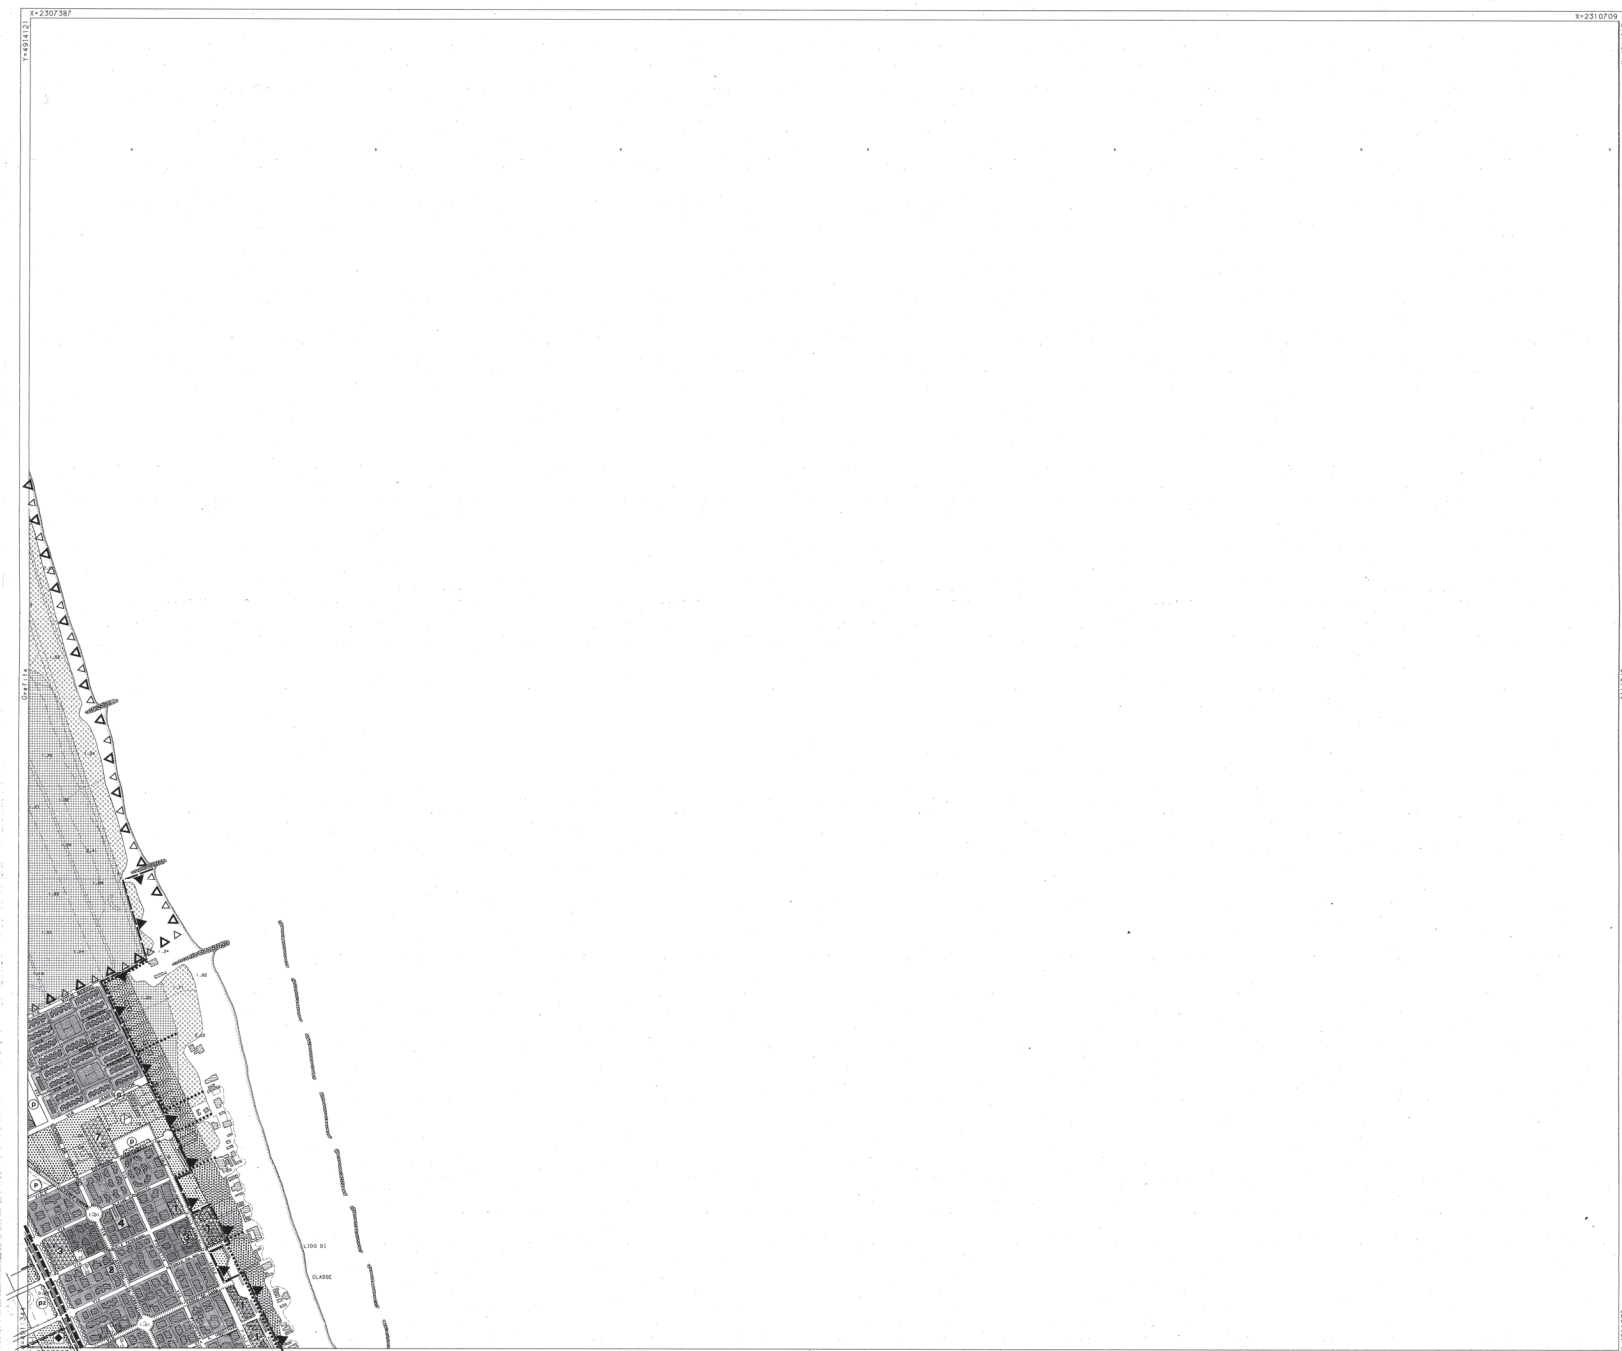

11171-05

114811235