



COMUNE DI RAVENNA PRG 93

VARIANTE GENERALE AL PRG DEL 1983 APPR. CON DECR. REG. N. 3840 DEL 25.6.83

ADOPTATO : DELIBERA CONSILIARE N. 538/82184 del 21.12.1993
CONTRODEDOTTO : DELIBERA CONSILIARE N. 311/2489 del 28.07.1995
APPROVATO : DELIBERA PROVINCIALE N. 604/20012 del 12.07.1996
PUBBLICATO : B.U.R. N. 89 del 31.07.1996

MODIFICATA CON:
Delibera di C.C. N° 45125/145 del 29/07/2003 elettrodotto
Delibera di C.C. N° 32399/77 del 26/04/2004 pubbliche-ricettive-salvaguardia

SEGRETARIO GENERALE : SINDACO : ASSESSORE ALL'URBANISTICA
DOTT. RAFFAELE AVOLIO DOTT. PIER PAOLO D'ATTORRE DOTT. ALFREDO PETRONE

RESPONSABILE L. 836/1980
ARCH. FRANCO STRINGA

CONSULENTI PROGETTISTI
ING. GIOVANNI CROCONI (BOLOGNA)
ARCH. LUCIANO PONTALE
ING. MARCELLO VITTORIO

COMPONENTI LUFF. DI PIANO
ARCH. G. DEMEL, G. MAZZOCOLI
ARCH. A. MOTTI, ARCH. F. PRONI,
ARCH. L. TOSI
IST. PROF. P. ROSI, S. CALABRETTA,
F. TOSCANI, P. FERRELLI, S. G. GIULI,
IMP. J. B. GIROLDI, G. CALABRETTA, M. P. P.


CONSULENTE NORMATIVA
ING. CARLO MONTI
COLLABORATORI
ARCH. G. AMORIO
ING. G. BIANCHI
ARCH. M. DE VITO

DATA: 30.11.1993
17.07.1995 (modificata in sede di controdeduzione) SCALA 1:5000

PROGETTO: DISCIPLINA D'USO P3

S.PIETRO IN TRENTO TAV. 75

COMUNE DI RAVENNA
P.L. 1/25000 DEL TERRITORIO COMUNALE

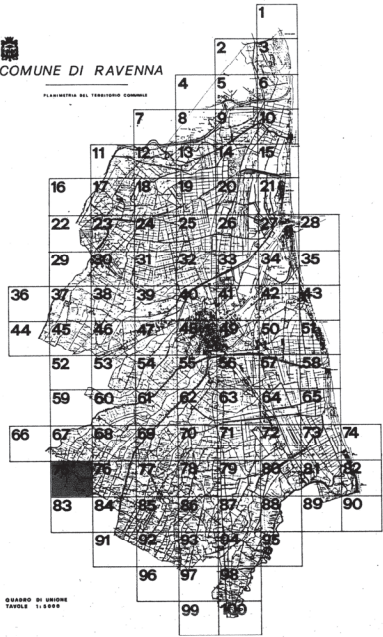

QUADRO DI UNIONE
TAVOLE 1:5000



S. P. in Trento