



COMUNE DI RAVENNA

PRG 93

VARIANTE GENERALE

AL PRG DEL 1983 APPR. CON DECR. REG. N. 3640 DEL 25.6.83

ADOTTATO	DELIBERA CONSILIARE	N. 538/82184	del 21.12.1993
CONTRORISPOSTO	DELIBERA CONSILIARE	N. 211/82986	del 28.07.1988
APPROVATO	DELIBERA PROVINCIALE	N. 054/20012	del 12.07.1988
PUBBLICATO	S.U.R.	N. 89	del 31.07.1996

MODIFICATA CON:
 Delibera di C.C. N° 335/14210 del 29/07/1987
 Delibera di C.C. N° 57/838 del 24/07/2002
 Delibera di C.C. N° 45125/145 del 29/07/2003
 Delibera di C.C. N° 32396/77 del 26/04/2004

errori grafici
 esigenze pubbliche(A)
 elettrodotto
 pubbliche-risette-salvaguardia

SEGRETERIO GENERALE
 DOTT. RAFFAELE AVOLIO

SINDACO
 DOTT. PIER PAOLO D'ATTORRE

ASSESSORE ALL'URBANISTICA
 DOTT. ALFREDO PETRONI

RESPONSABILE UFF. DI PIANO
 ARCH. FRANCO STERZANI

CONSULENTI - PROGETTISTI
 ING. ANTONIO MARIANI (DIRIG.)
 ARCH. LUCIANO PORTALE
 ING. MARCELLO VITTORIE

COMPONENTI UFF. DI PIANO

ARCH. G. DRAGI, G. MAZZOCOLI
 ARCH. A. MOTTI, ARCH. F. FRONI
 ARCH. L. RIVIS
 ING. P. RICCIA, S. CASARRECCA,
 F. TONARI, P. ZERBINATI, E. AGUI,
 ING. ANNA LINDNER, G. CALABRINI, P. PARI

CONSULENTE NOMINATIVA
 ING. CARLO MONTI

COLLABORATORI
 ARCH. G. ANDREO
 ING. G. SIBBI
 ARCH. M. SAVARELLI

DATA: 30.11.1983
 17.07.1985 (modificata in sede di controdeduzione)
 11.05.1996 (modificata in sede di approvazione)


SCALA 1:5000

PROGETTO: DISCIPLINA D'USO P3

BORGO MONTANARI TAV. 76

COMUNE DI RAVENNA

PIANURA DEL TERRITORIO COMUNALE

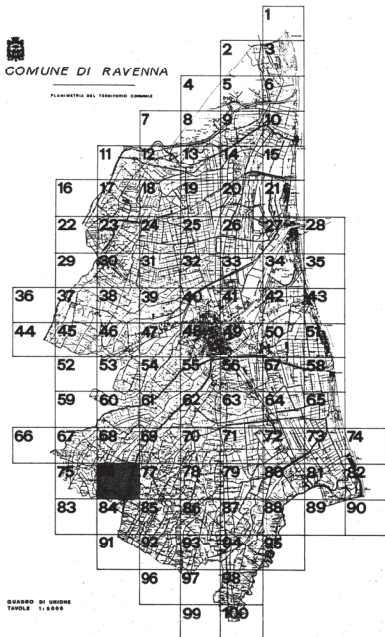

QUADRO DI UOMO
TAVOLE 1:5000

