



COMUNE DI RAVENNA

PRG 93

VARIANTE GENERALE

ADOTTATO : DELIBERA CONSILIARE N. 559/52/84 del 21.12.1983
CONTRODEBITTO : DELIBERA CONSILIARE N. 559/52/84 del 21.12.1983
APPROVATO : DELIBERA CONSILIARE N. 694/309/12 del 12.07.1986
PUBBLICATO : B.U.R. N. 89 del 31.07.1986

MODIFICATA CON:
Delibera di C.C. N° 6790/8 del 24/01/2002
esigenze pubbliche(A)

SEGRETARIO GENERALE
DOTT. RAFFAELE AVOLIO

INDACO
DOTT. PIER PAOLO D'ATTORRE

ASSESSORE ALL'URBANISTICA
DOTT. ALFREDO PETRONI

RESPONSABILE LITE DI PIANO
ARCH. FRANCO STRINGA

CONSULENTI PROGETTISTI
ING. GIOVANNI CROCONI (coord.)
ING. MARCO VENTURA
ING. MARCELLO VITTORINI

COMPONENTI LITE DI PIANO

CONSULENTE NORMATIVA
ING. CARLO MONTI


ARCH. A. DIANI, G. MARZOCCHI,
ARCH. A. MOTTI, ARCH. F. FRONI,
ARCH. G. MONTI,
STUDIO P. ROSSI, S. CASARVECCIA,
P. BONINI, P. ZERBINATI, L. LAPINI,
ING. AMALDI, ING. G. MARZOCCHI,
ARCH. G. BATTI, ARCH. G. BATTI

DATA: 30.11.1993
11.05.1996 (modificate in sede di approvazione)

SCALA 1:5000

PROGETTO: DISCIPLINA D'USO P3

CA' DEL BOSCO FORTE TAV. 7

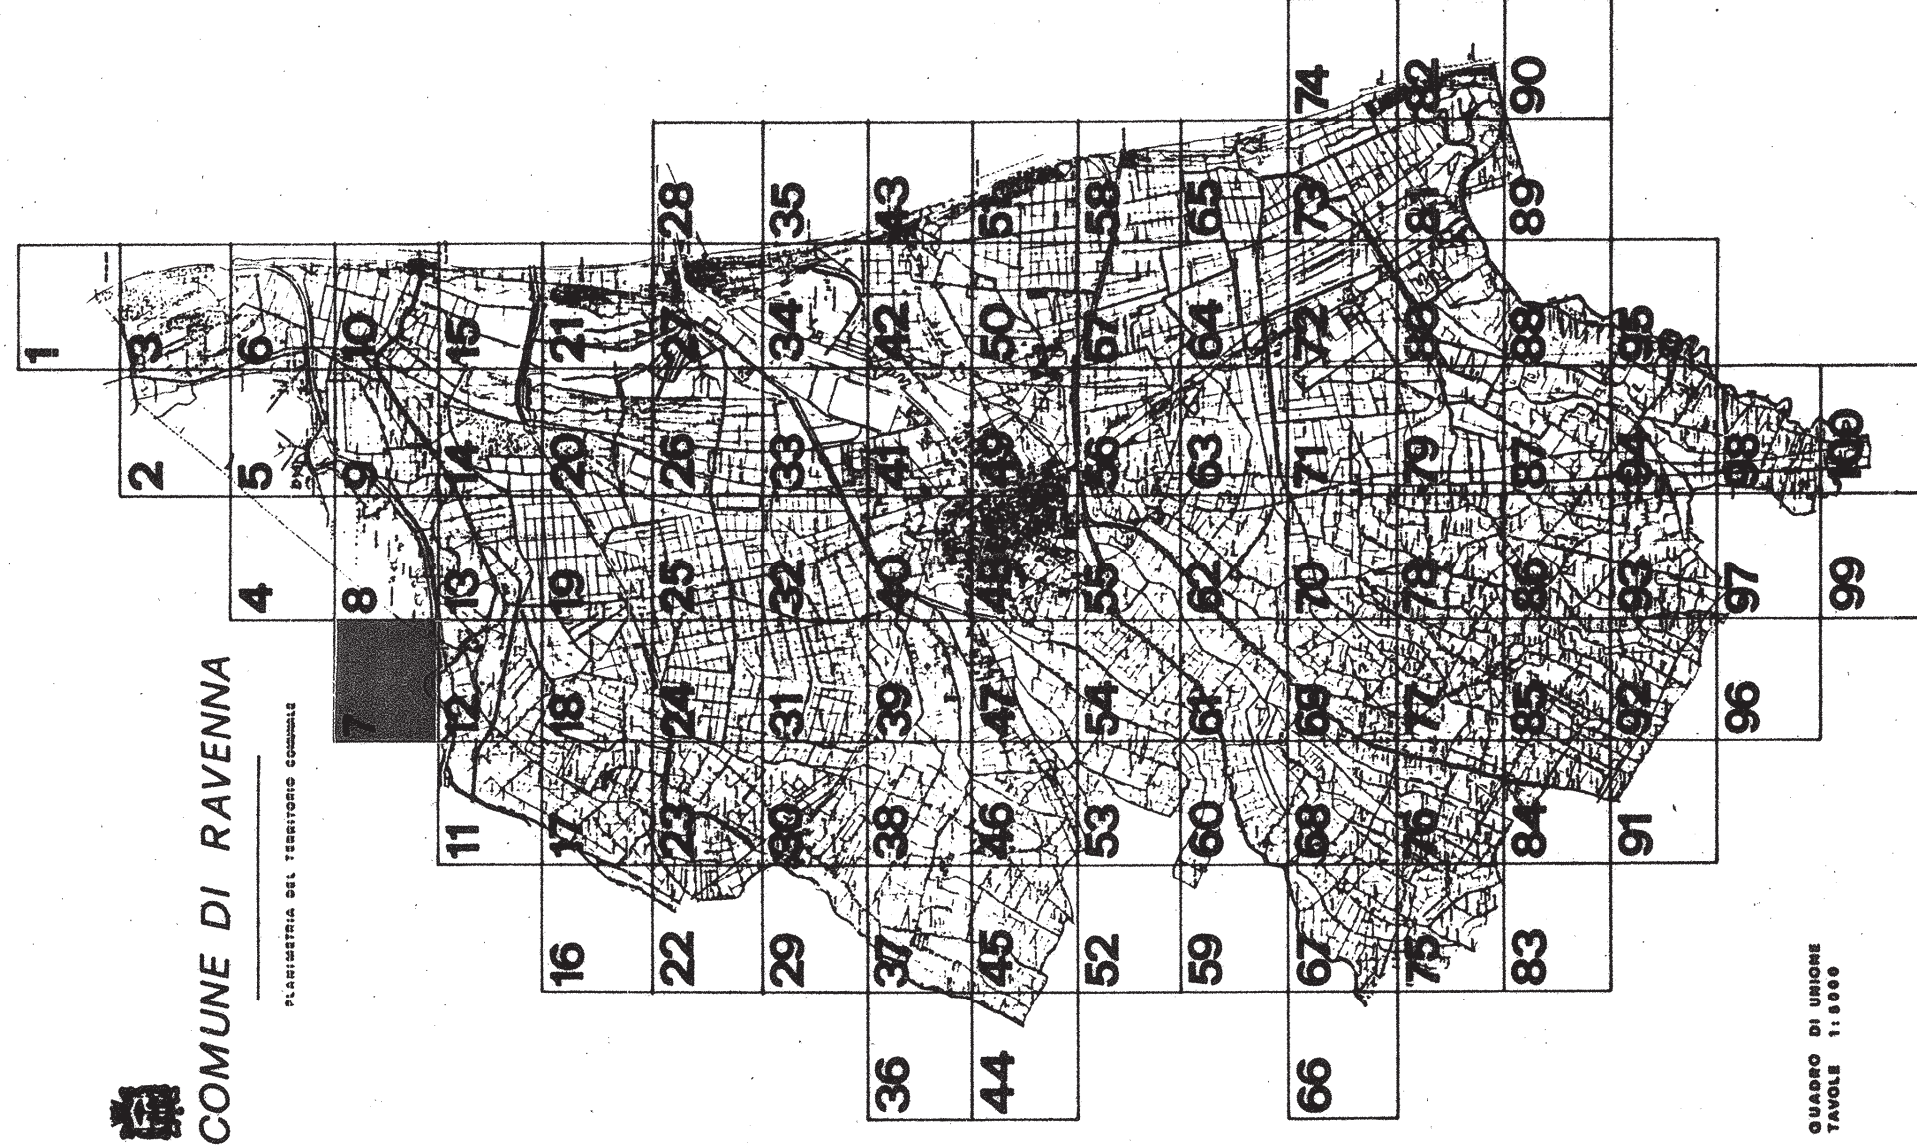

10-2-
Verifica
altre cose
con T.

