



COMUNE DI RAVENNA

PRG 93

VARIANTE GENERALE

AL PRG DEL 1983 APPR. CON DECR. REG. N. 3840 DEL 25.6.83

ADOTTATO : DELIBERA CONSILIARE N. 538/52184 del 21.12.1993
 CONTRODEDOTTO : DELIBERA CONSILIARE N. 311/32498 del 28.07.1995
 APPROVATO : DELIBERA PROVINCIALE N. 694/30912 del 12.07.1995
 PUBBLICATO : B.U.R. N. 89 del 31.07.1995

MODIFICATA CON:
 Delibera di C.C. N° 6790/8 del 24/01/2002 esigenze pubbliche(A)
 Delibera di C.C. N° 15007/51 del 19/03/2002 normativa
 Delibera di C.C. N° 39160/178 del 31/07/2002 piano delle attività estrattive
 Delibera di C.C. N° 50827/210 del 08/10/2002 rettificazione dei vincoli urbanistici
 Delibera di C.C. N° 7597/15 del 04/02/2003 opere pubbl. e area produttiva a Savio
 Delibera di C.C. N° 45125/145 del 29/07/2003 elettrodotti
 Delibera di C.C. N° 34689/56 del 05/04/2007 piano delle attività estrattive 2006
 Determinazione Dirigenziale N° 7/Dv del 21/05/07 Pg. 48577 per presa
 d'atto autorizzazione linee e impianti elettrici Savio elettrodotti

SEGRETARIO GENERALE SINDACO ASSESSORE ALL'URBANISTICA
 DOTT. RAFFAELE AVOLIO DOTT. PIER PAOLO D'ATTORRE DOTT. ALFREDO PETRONE

RESPONSABILE UFF. DI PIANO
 ARCH. FRANCO STRINGA

CONSULENTI - PROGETTISTI
 ING. GIOVANNI CROCCIONI (coord.)
 ARCH. LUCIANO PONTALE
 ING. MARCELLO VITTORINI

COMPONENTI UFF. DI PIANO

CONSULENTE NORMATIVA
 ING. CARLO MONTI

ARCH. G. DRADI, G. MAZZOCCHI
 ARCH. A. MUTTI, ARCH. F. PRONI,
 ARCH. L. ROSSI
 COLLABORATORI
 IST. PROJ. P. ROSSI, S. CASAVECCHIA,
 F. TONONI, P. ZERBINATI, S. ADRI,
 IMP. AMM. L. BRUSCHI, G. GALASSI, M. PASTI

ARCH. G. AMORUSO
 ING. G. SIRRI
 ARCH. M. SAVORELLI

DATA: 30.11.1993
 17.07.1995 (modificata in sede di controdeduzione) SCALA 1:5000
 11.05.1996 (modificata in sede di approvazione)

PROGETTO: DISCIPLINA D'USO P3


SAVIO OVEST TAV. 80

* NESSUNA MODIFICA ALLA TAVOLA IN RELAZIONE ALLA VARIANTE



COMUNE DI RAVENNA

PLAURIOMETRIA DEL TERRITORIO COMUNALE

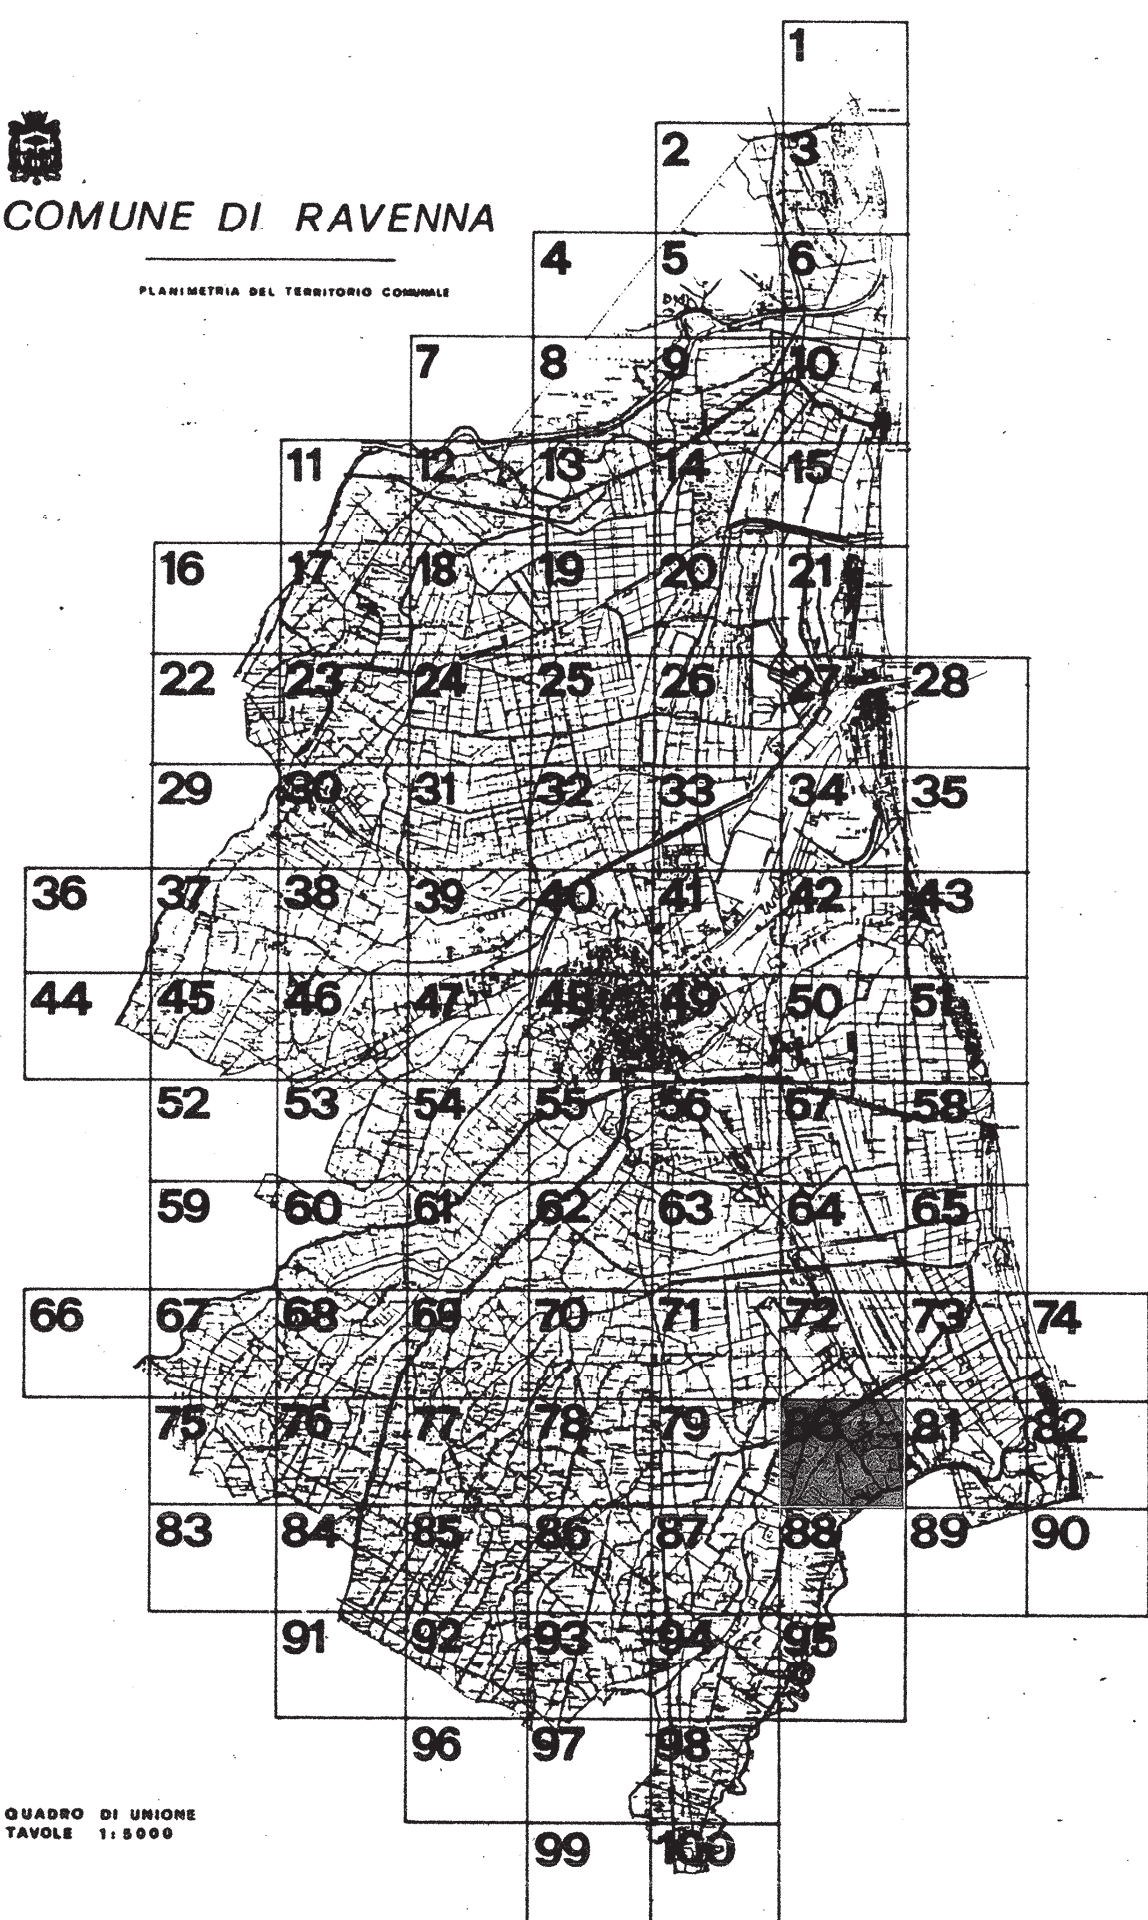

QUADRO DI UNIONE
 TAVOLE 1:5000

