



COMUNE DI RAVENNA

PRG 93

VARIANTE GENERALE

AL PRG DEL 1983 APPR. CON DECR. REG. N. 3840 DEL 25.6.83

ADOTTATO	: DELIBERA CONSILIARE	N. 538/52184	del 21.12.1993
CONTRODEDOTTO	: DELIBERA CONSILIARE	N. 311/52498	del 28.07.1995
APPROVATO	: DELIBERA PROVINCIALE	N. 694/30912	del 12.07.1996
PUBBLICATO	: B.U.R.	N. 89	del 31.07.1996

MODIFICATA CON:
 Delibera di C.C. N° 6790/8 del 24/01/2002 esigenze pubbliche(A)
 Delibera di C.C. N° 15007/51 del 19/03/2002 normativa
 Delibera di C.C. N° 32396/77 del 26/04/2004 pubbliche-ricettive-salvaguardia
 Delibera di C.C. N° 7562/11 del 21/01/2008 adeguamento argine fiume Savio

SEGRETARIO GENERALE DOTT. RAFFAELE AVOLIO	SINDACO DOTT. PIER PAOLO D'ATTORRE	ASSESSORE ALL'URBANISTICA DOTT. ALFREDO PETRONE
--	---------------------------------------	--

RESPONSABILE UFF. DI PIANO ARCH. FRANCO STRINGA	CONSULENTI - PROGETTISTI ING. GIOVANNI CRESCIONI (coord.) ARCH. LUCIANO PONTUALE ING. MARCELLO VITTORINI
--	---


COMPONENTI UFF. DI PIANO ARCH. G. DRADI, G. MAZZOCCHI ARCH. A. MUTTI, ARCH. F. PRONI, ARCH. L. ROSSI IST. PROG. P. ROSSI, S. CASAVECCHIA, F. TONONI, P. ZERBINATI, S. LAGRE IMP. AMM. I. BRUSCHI, G. GALASSI, M. PARI	CONSULENTE NORMATIVA ING. CARLO MONTI COLLABORATORI ARCH. G. AMORUSO ING. D. SIRRI ARCH. M. SAVORELLI
---	--

DATA: 30.11.1993
 17.07.1995 (modificata in sede di controdeduzione)
 11.05.1996 (modificata in sede di approvazione)

SCALA 1.5000

PROGETTO: DISCIPLINA D'USO P3

LIDO DI SAVIO TAV. 82

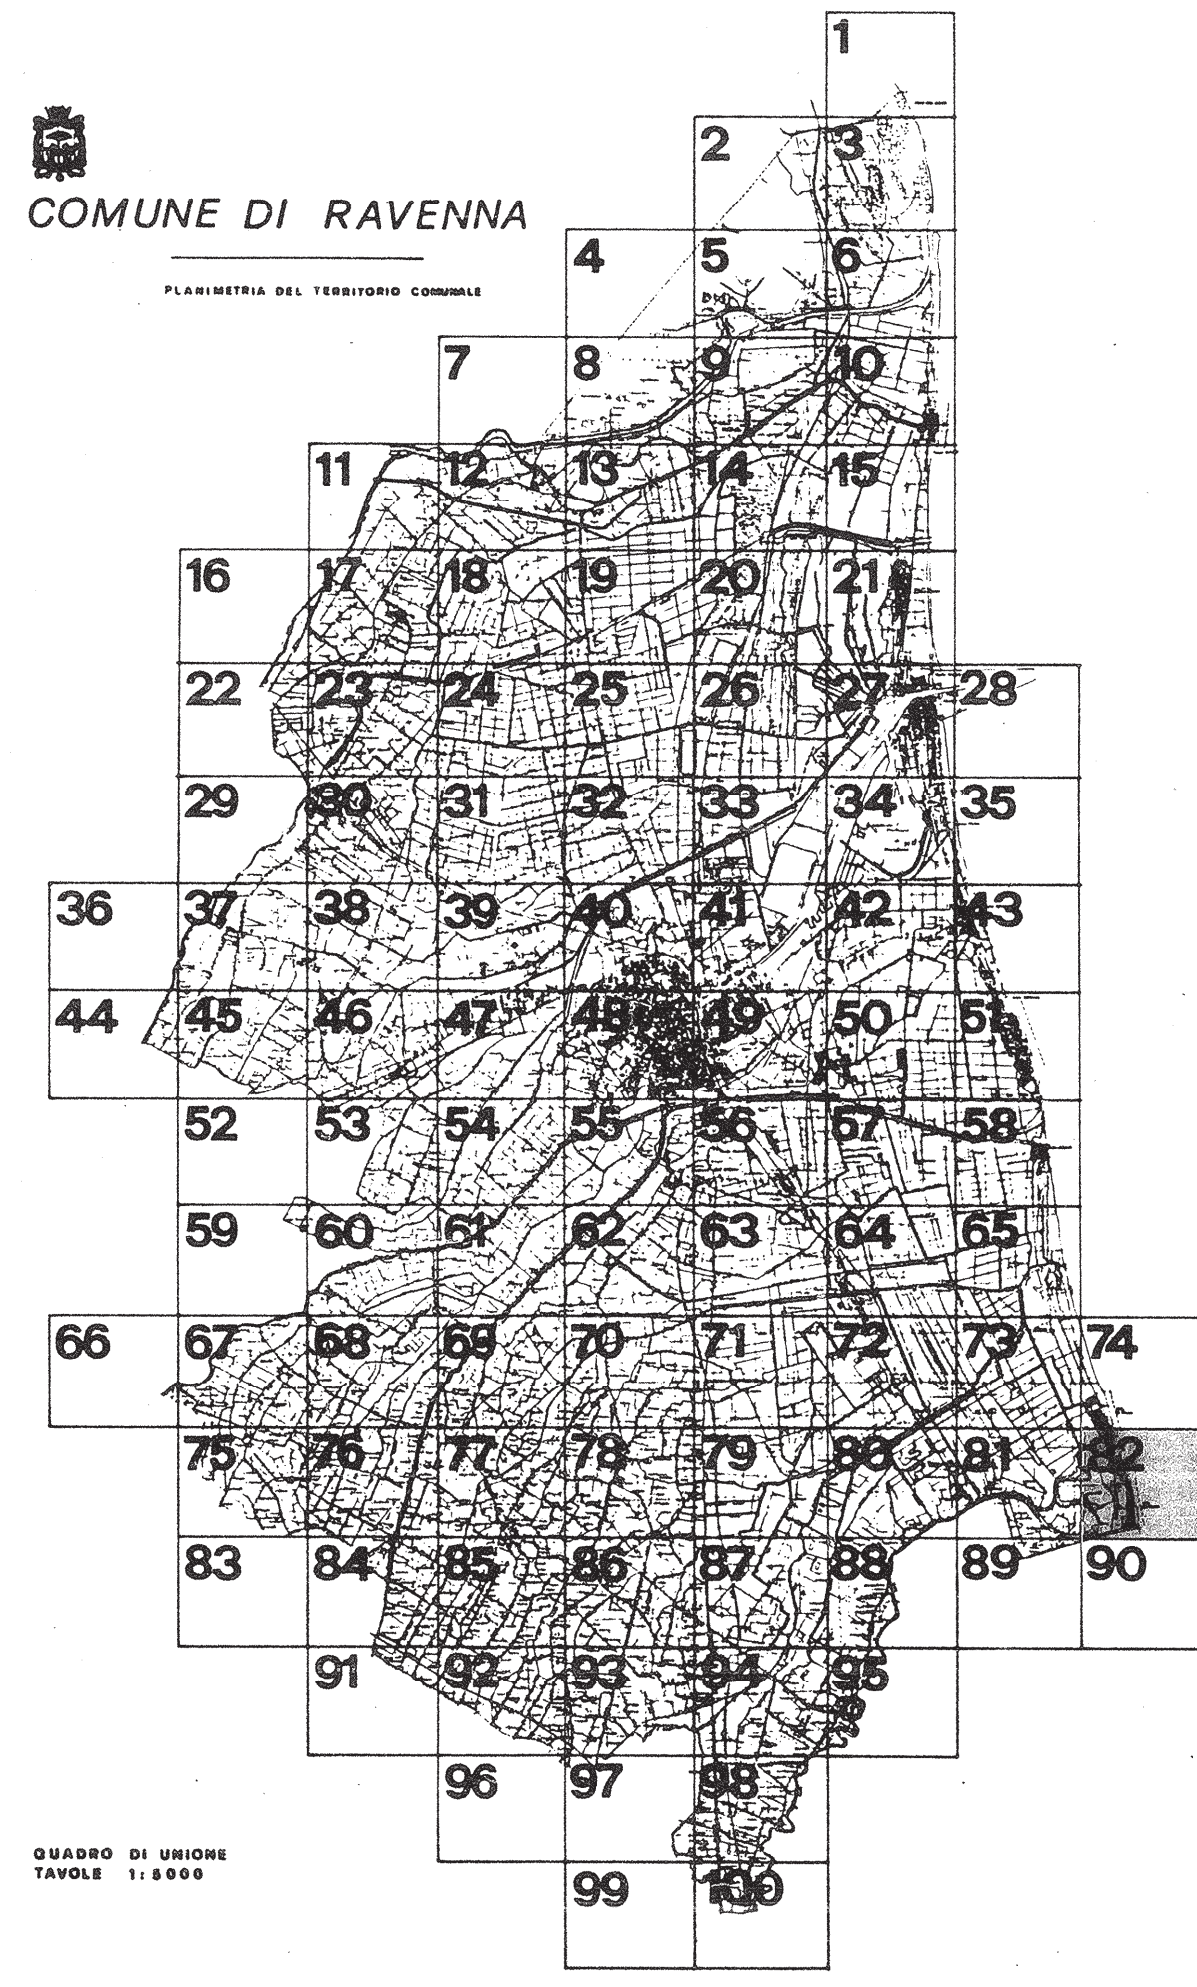

QUADRO DI UNIONE
TAVOLE 1:5000