



COMUNE DI RAVENNA

PRG 93

VARIANTE GENERALE

AL PRG DEL 1983 APPR. CON DECR. REG. N. 3840 DEL 25.6.83

ADOPTATO	: DELIBERA CONSILIARE	N. 538/52184	del 21.12.1993
CONTRODEDOTTO	: DELIBERA CONSILIARE	N. 311/32498	del 28.07.1995
APPROVATO	: DELIBERA PROVINCIALE	N. 694/30912	del 12.07.1996
PUBBLICATO	: B.U.R.	N. 89	del 31.07.1996

MODIFICATA CON:
 Delibera di C.C. N° 40916/184 del 12/10/1999
 Delibera di C.C. N° 7597/15 del 04/02/2003
 Delibera di C.C. N° 45125/145 del 29/07/2003
 Delibera di C.C. N° 32396/77 del 26/04/2004

errori grafici
 opere pubbliche e area produttiva a Savio
 elettrodotti
 pubbliche-ricettive-salvaguardia

SEGRETARIO GENERALE DOTT. RAFFAELE AVOLIO	SINDACO DOTT. PIER PAOLO D'ATTORRE	ASSESSORE ALL'URBANISTICA DOTT. ALFREDO PETRONE
--	---------------------------------------	--

RESPONSABILE UFF. DI PIANO ARCH. FRANCO STRINGA	CONSULENTI - PROGETTISTI ING. GIOVANNI CROCIANI (coord.) ARCH. LUCIANO PONTUALE ING. MARCELLO VITTORINI
--	--

COMPONENTI UFF. DI PIANO ARCH. G. DRADI, G. MAZZOCCHI ARCH. A. NITTI, ARCH. F. FRONI ARCH. L. ROSSI IST. PROC. P. ROSSI, S. CASAVECCHIA, F. TONDINI, P. ZERBINATI, S. LAGHI, IMP. AMM. L. BRUSCHI, G. GALASSI, M. PASI	CONSULENTE NORMATIVA ING. CARLO MONTI	COLLABORATORI ARCH. G. AMOROSO ING. D. SIRRI ARCH. M. SAVORELLI
--	--	--

DATA: 30.11.1993
 17.07.1995 (modificata in sede di controdeduzione)
 11.05.1996 (modificata in sede di approvazione)


SCALA 1:5000

PROGETTO: DISCIPLINA D'USO P3

S.PIETRO IN VINCOLI - DUCENTA TAV. 85

COMUNE DI RAVENNA

PLANIMETRIA DEL TERRITORIO COMUNALE

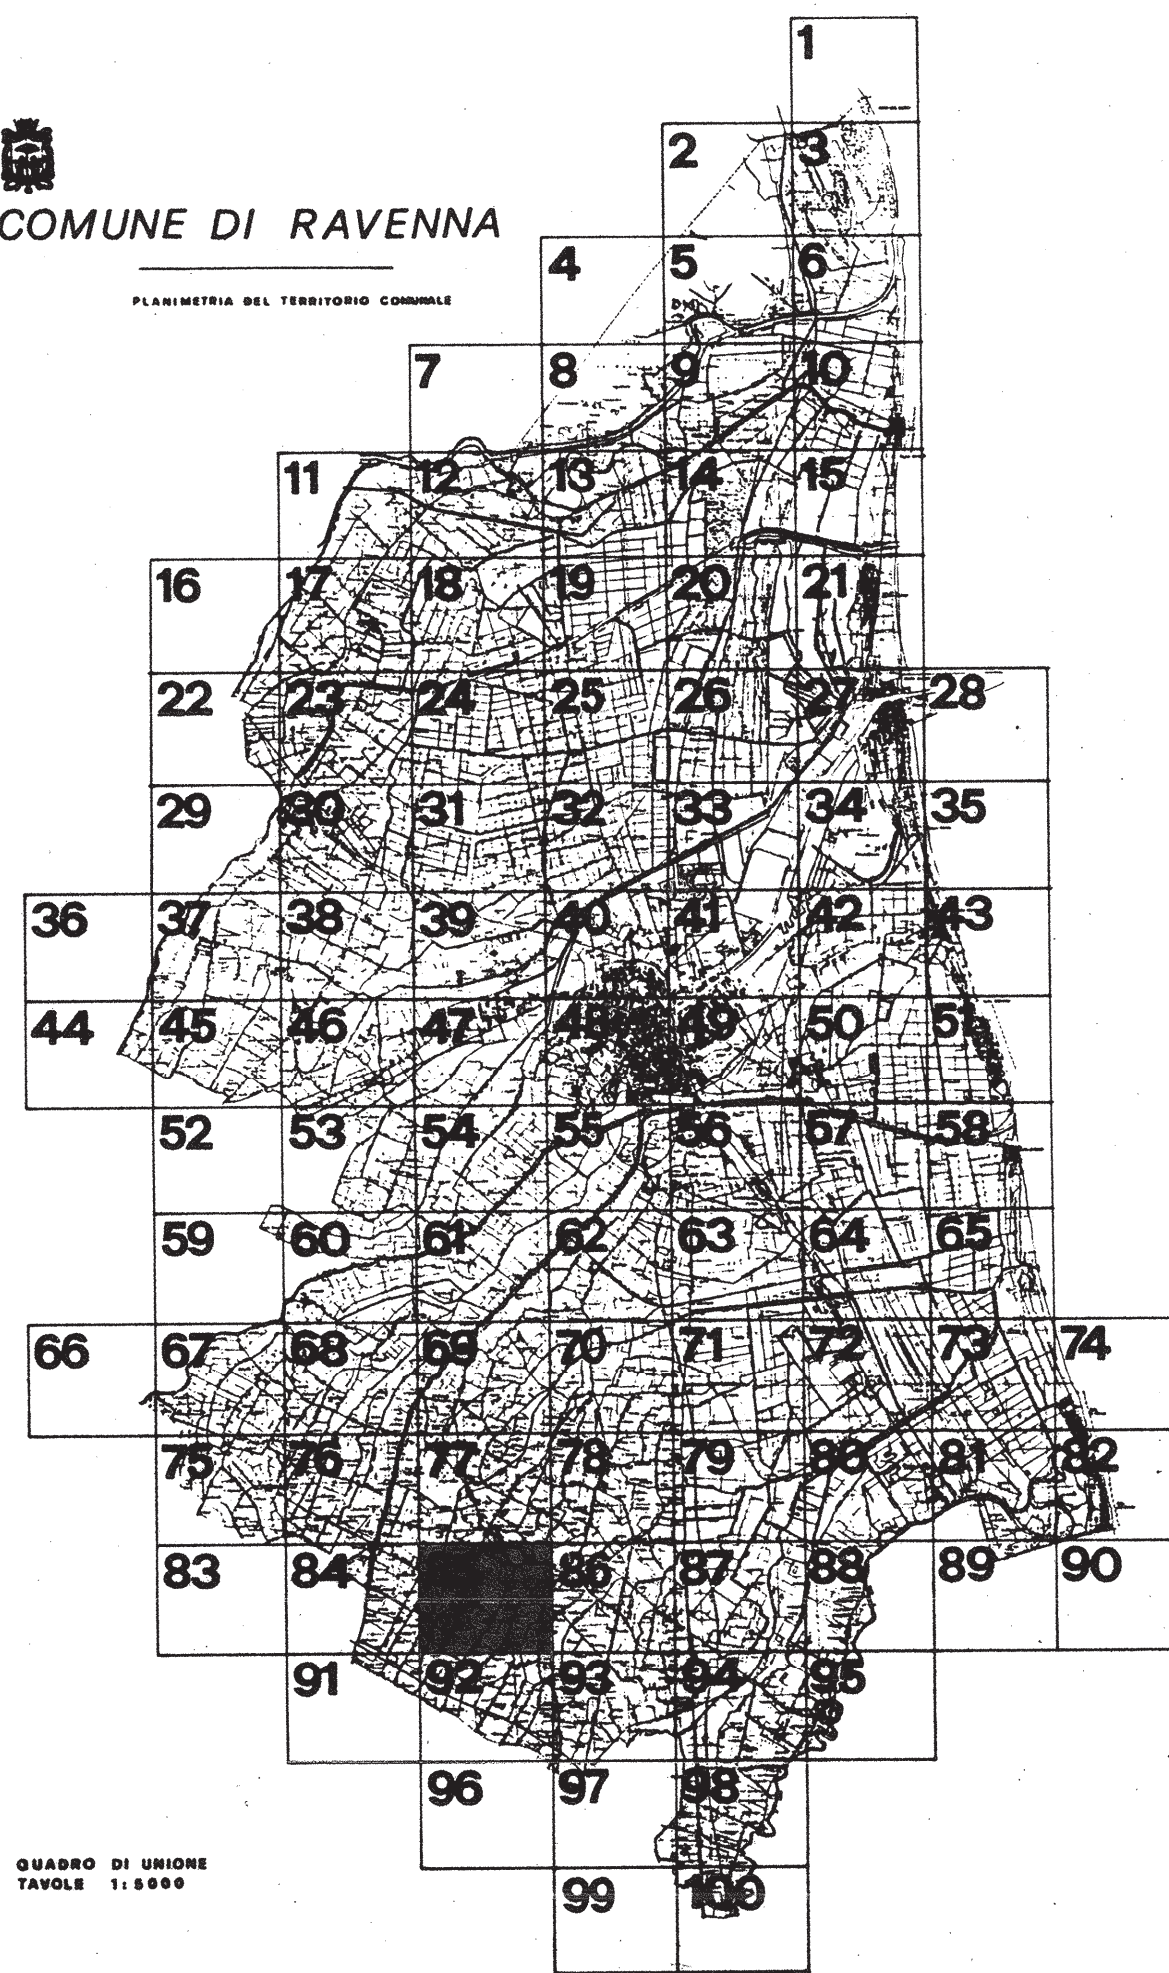

QUADRO DI UNIONI
TAVOLE 1:5000

