



COMUNE DI RAVENNA

PRG 93

VARIANTE GENERALE

AL PRG DEL 1983 APPR. CON DECR. REG. N. 3840 DEL 25.6.83

ADOTTATO	: DELIBERA CONSILIARE	N. 538/52184	del 21.12.1993
CONTRORDEDOTTO	: DELIBERA CONSILIARE	N. 311/32498	del 28.07.1995
APPROVATO	: DELIBERA PROVINCIALE	N. 594/30912	del 12.07.1996
PUBBLICATO	: B.U.R.	N. 89	del 31.07.1996

MODIFICATA CON:		esigenze pubbliche(A)
Delibera di C.C. N° 6790/8	del 24/01/2002	normativa
Delibera di C.C. N° 15007/51	del 19/03/2002	elettrodotti
Delibera di C.C. N° 45125/145	del 29/07/2003	adeguamento argine fiume Savio
Delibera di C.C. N° 7562/11	del 21/01/2008	

SEGRETARIO GENERALE	SINDACO	ASSESSORE ALL'URBANISTICA
DOTT. RAFFAELE AVOLIO	DOTT. PIER PAOLO D'ATTORRE	DOTT. ALFREDO PETRONE

RESPONSABILE UFF. DI PIANO	CONSULENTI - PROGETTISTI
ARCH. FRANCO STRINGA	ING. GIOVANNI CROCCIONE (coord.)
	ARCH. LUCIANO PONTALE
	ING. MARCELLO VITTORINI

COMPONENTI UFF. DI PIANO	CONSULENTE NORMATIVA
ARCH. G. DRADI, G. MAZZOCCHI	ING. CARLO MONTI
ARCH. A. MUTTI, ARCH. F. PRONI,	
ARCH. L. ROSSI	
IST. PROG. P. ROSSI, S. CASAVECCHIA,	COLLABORATORI
F. TONINI, P. ZERBINATI, S. LAGRE,	ING. D. SIRRI
IMP. ANM. IERUSCHI, G. GALASSI, R. PARI	ARCH. M. SAVORELLI

DATA: 30.11.1993
11.05.1996 (modificata in sede di approvazione)

SCALA 1:5000


PROGETTO: DISCIPLINA D'USO P3

LA BOTTEGA DELLA GUARNIERA TAV. 88



COMUNE DI RAVENNA

PLANIMETRIA DEL TERRITORIO COMUNALE

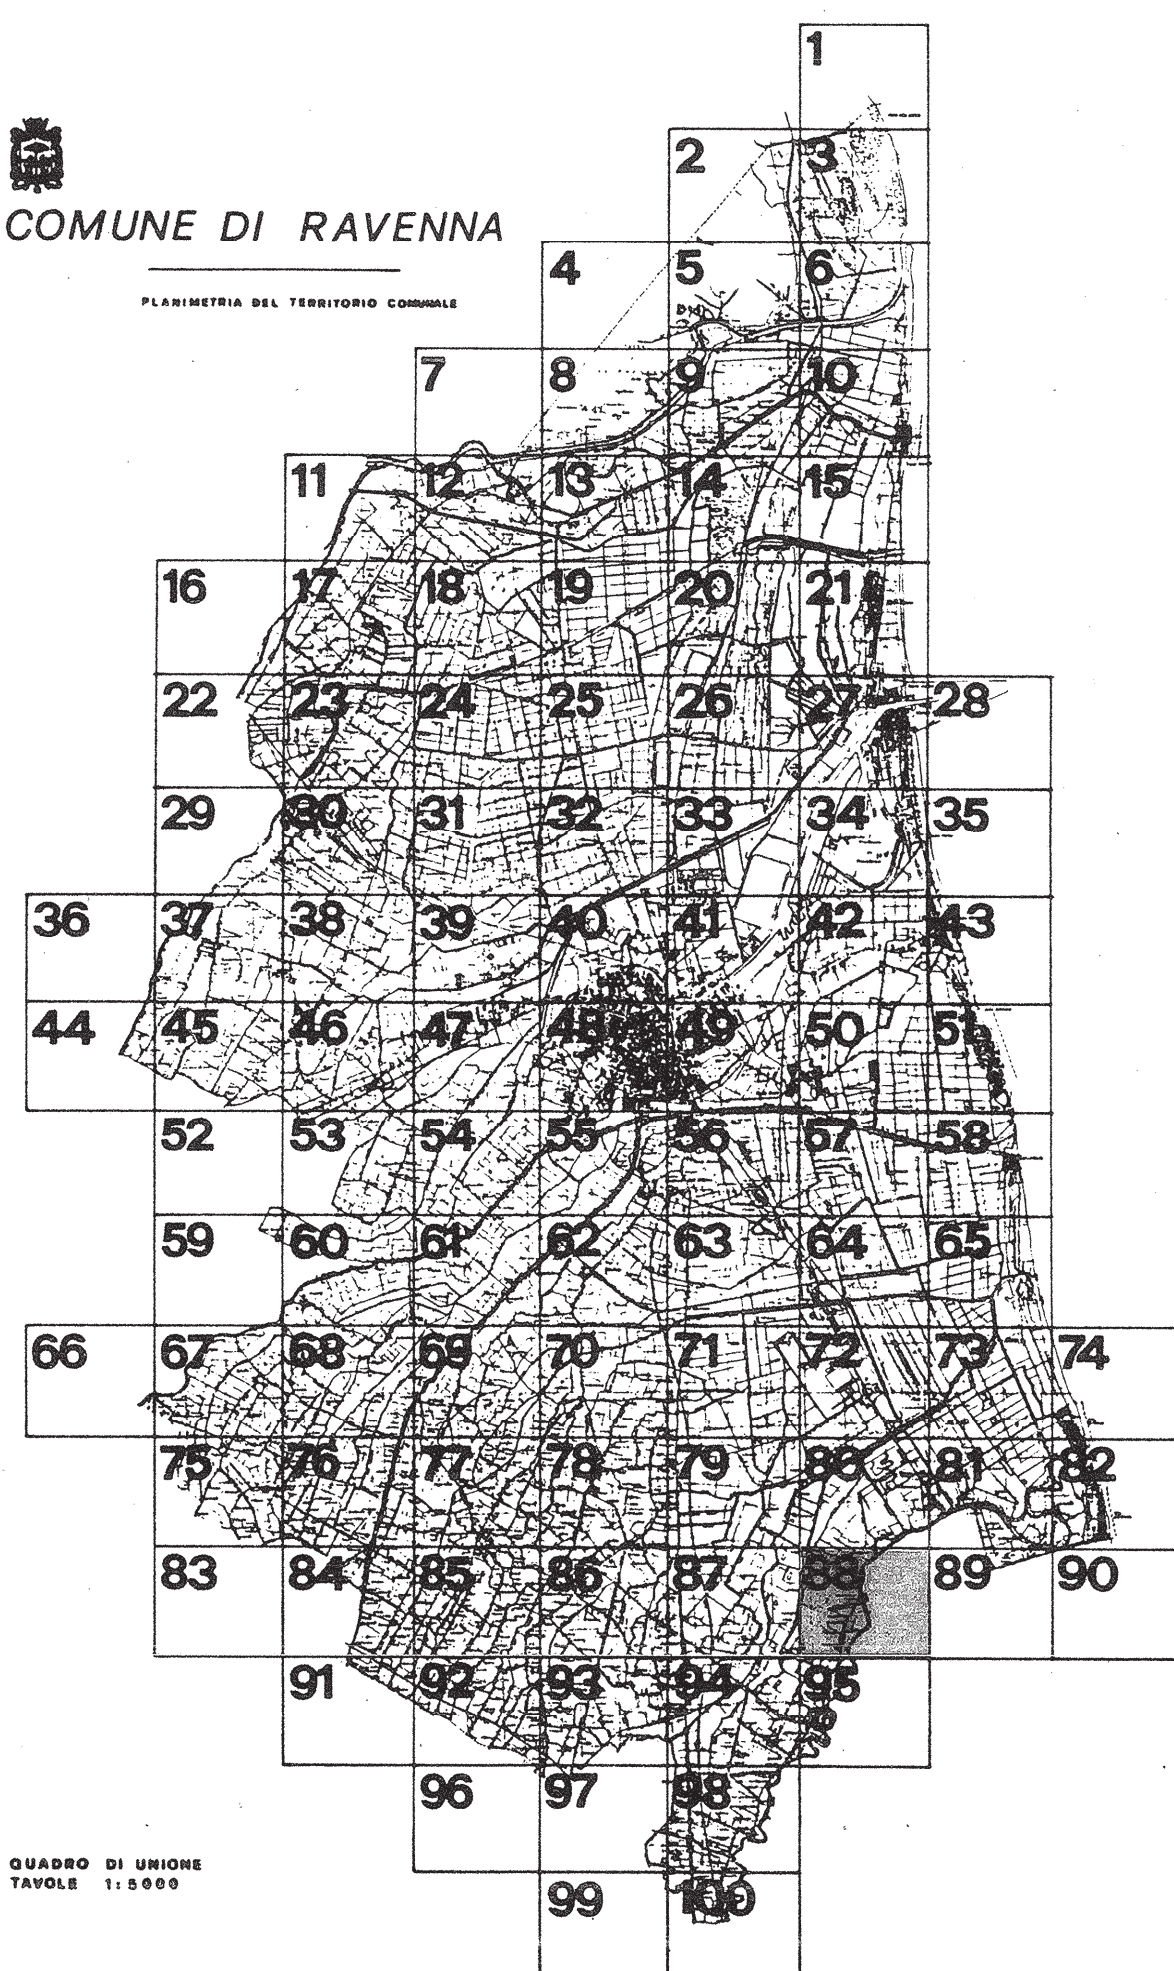

QUADRO DI UNIONE
TAVOLE 1:5000

