



# COMUNE DI RAVENNA PRG 93

## VARIANTE GENERALE

AL PRG DEL 1983 APPR. CON DECR. REG. N. 3840 DEL 25.6.83

ADOTTATO : DELIBERA CONSILIARE N. 538/52184 del 21.12.1993  
CONTRODEDOTTO : DELIBERA CONSILIARE N. 311/32488 del 28.07.1995  
APPROVATO : DELIBERA CONSILIARE N. 694/30912 del 12.07.1996  
PUBBLICATO : B.U.R. N. 89 del 31.07.1996

MODIFICATA CON:  
Delibera di G.P. N° 420/54384 del 01/09/2001  
Delibera di C.C. N° 45125/145 del 28/07/2003

patrimoniale 99  
elettricoli

SEGRETARIO GENERALE : DOTT. RAFFAELE AVOLIO  
SINDACO : DOTT. PIER PAOLO D'ATTORRE  
ASSESSORE ALL'URBANISTICA : DOTT. ALFREDO PETRONI

RESPONSABILE UFF. DI PIANO : ARCH. FRANCO STRINCA  
CONSULENTI - PROGETTISTI : ING. GIOVANNI CROCCIONI (coord.), ARCH. LUCIANO PONTUALE, ING. MARCELLO VITTORINI

COMPONENTI UFF. DI PIANO : ARCH. G. DRADI, G. MAZZOCOLI, ARCH. A. MUTTI, ARCH. F. PRONI, ARCH. L. ROSSI, ST.PROG. P. ROSSI, S. CASAVECCHIA, F. TONINI, P. ZERBINATI, S. LAGHI, MP. AMM. I. BRUSCHI, G. GALASSI, M. PASI  
CONSULENTE NORMATIVA : ING. CARLO MONTI  
COLLABORATORI : ARCH. G. AMORUSO, ING. G. SIRRI, ARCH. M. SAVORELLI

DATA: 30.11.1993  
17.07.1995 (modificata in sede di controdeduzione)  
11.05.1996 (modificata in sede di approvazione)


SCALA 1:5000

PROGETTO: DISCIPLINA D'USO P3

### MASSA TAV. 92

#### COMUNE DI RAVENNA

PLANIMETRIA DEL TERRITORIO COMUNALE

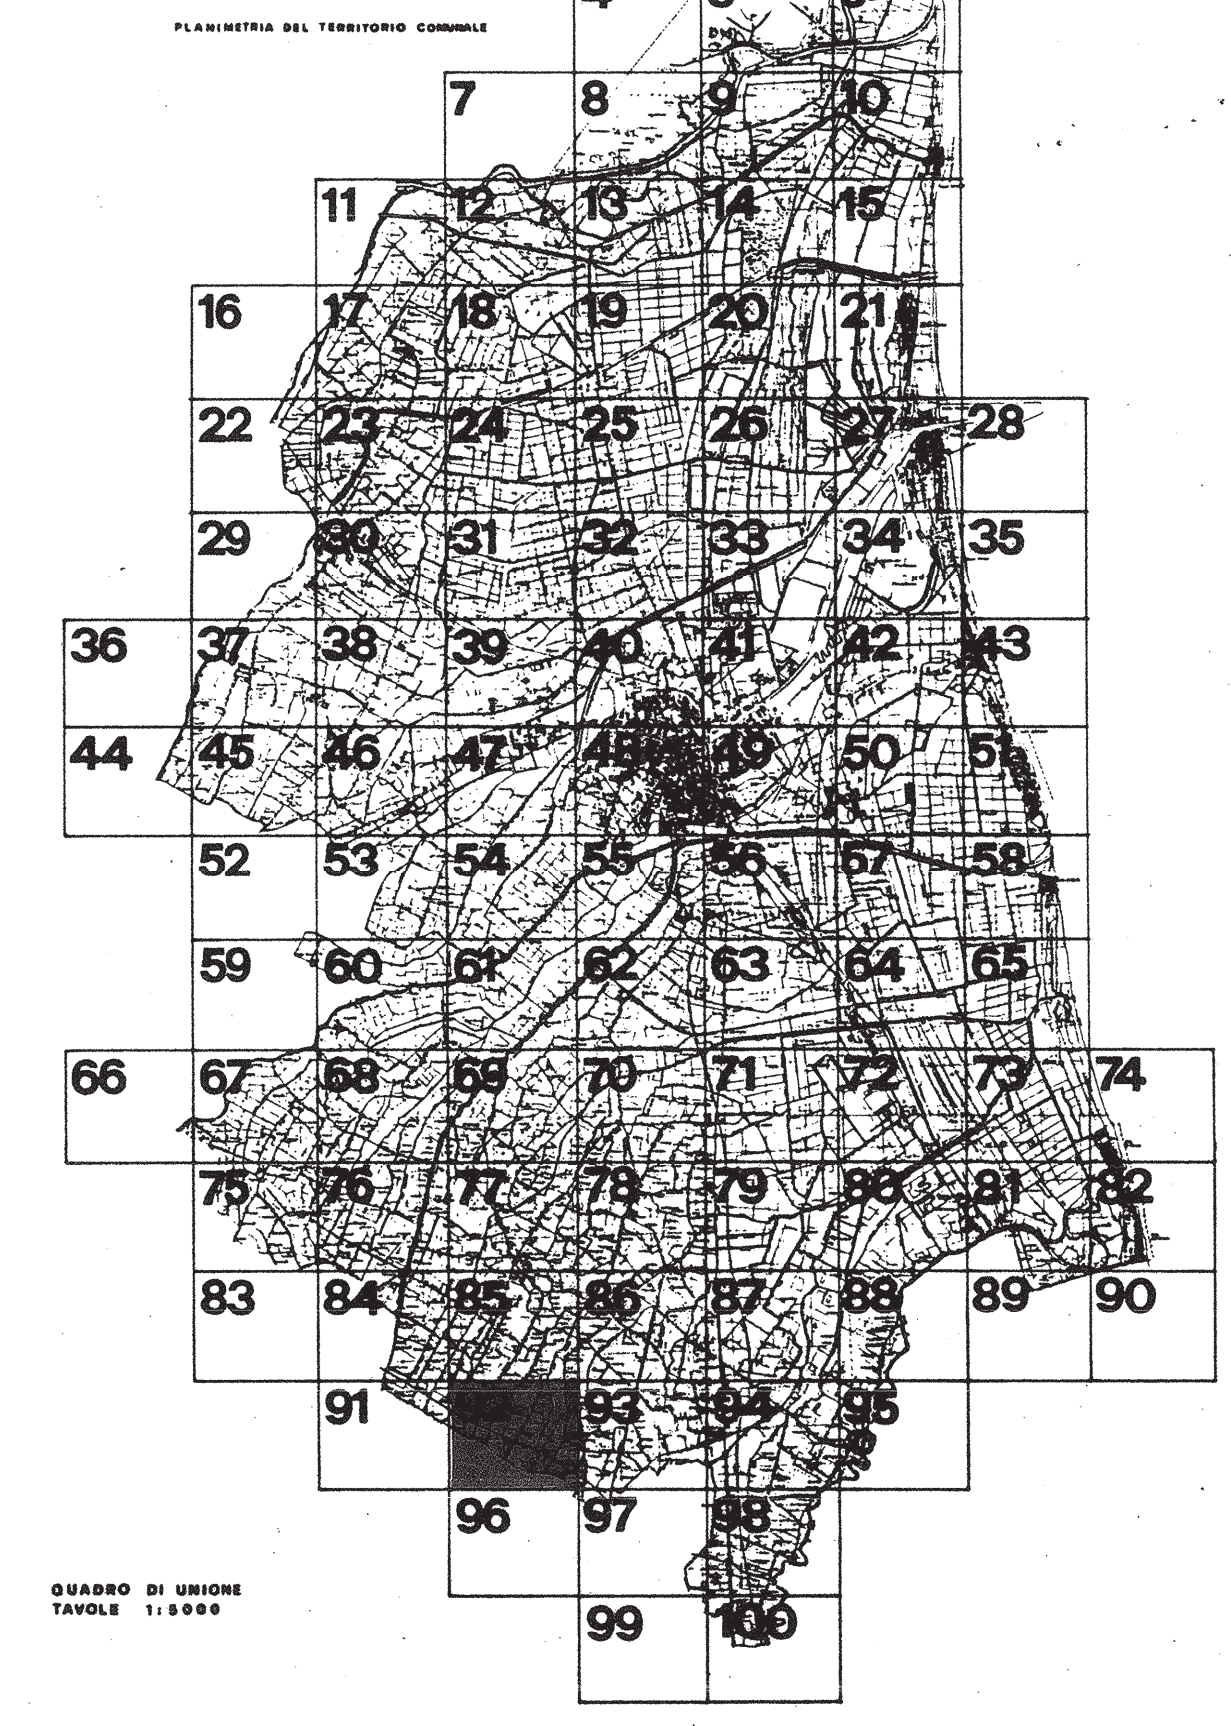

QUADRO DI URBANI  
TAVOLE 1:5000



X=2290392.004  
Y=4903574.199

X=2293718.152  
Y=4903458.305