



COMUNE DI RAVENNA PRG 93

VARIANTE GENERALE

AL PRG DEL 1983 APPR. CON DECR. REG. N. 3840 DEL 25.6.85

ADOTTATO : DELIBERA CONSILIARE N. 538/52184 del 21.12.1993
CONTRODEDOTTO : DELIBERA CONSILIARE N. 311/32498 del 28.07.1995
APPROVATO : DELIBERA PROVINCIALE N. 694/30912 del 12.07.1996
PUBBLICATO : B.U.R. N. 89 del 31.07.1996

SEGRETARIO GENERALE : DOTT. RAFFAELE AVOLIO
SINDACO : DOTT. PIER PAOLO D'ATTORRE
ASSESSORE ALL'URBANISTICA : DOTT. ALFREDO PETRONE


RESPONSABILE UFF. DI PIANO : ARCH. FRANCO STRINGA
CONSULENTI - PROGETTISTI : ING. GIOVANNI CROCIONI (coord.), ARCH. LUCIANO PONTUALE, ING. MARCELLO VITTOFINI

COMPONENTI UFF. DI PIANO : ARCH. G. DRADI, G. MAZZOCOLI, ARCH. A. MUTTI, ARCH. F. PRONI, ARCH. L. ROSSI
CONSULENTE NORMATIVA : ING. CARLO MONTI
COLLABORATORI : ARCH. G. AMORUSO, ING. D. SIRRI, ARCH. M. SAVORELLI

DATA: 30.11.1993 SCALA 1:5000


PROGETTO: DISCIPLINA D'USO P3

PIEVEQUINTA TAV. 96

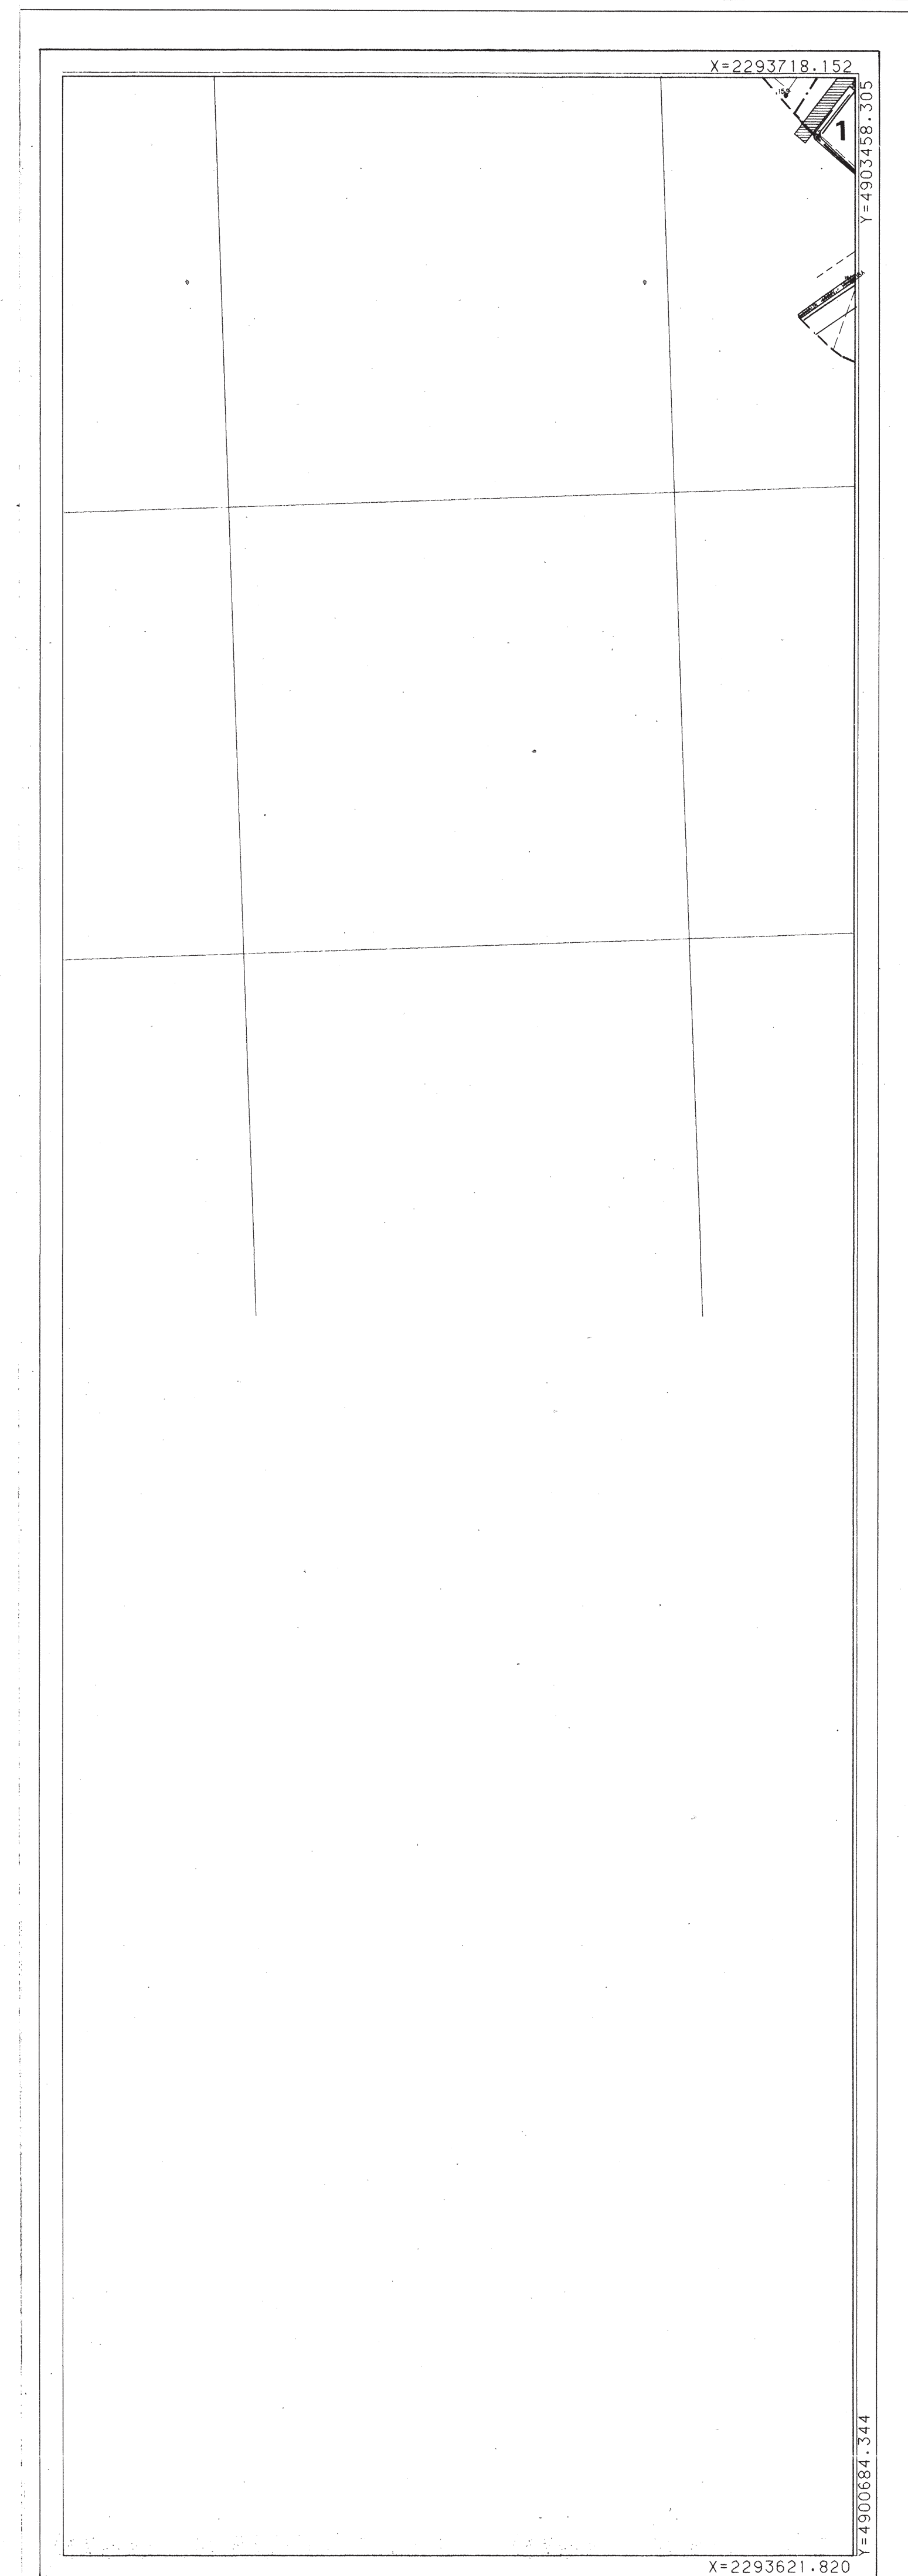

COMUNE DI RAVENNA

PLANIMETRIA DEL TERRITORIO COMUNALE

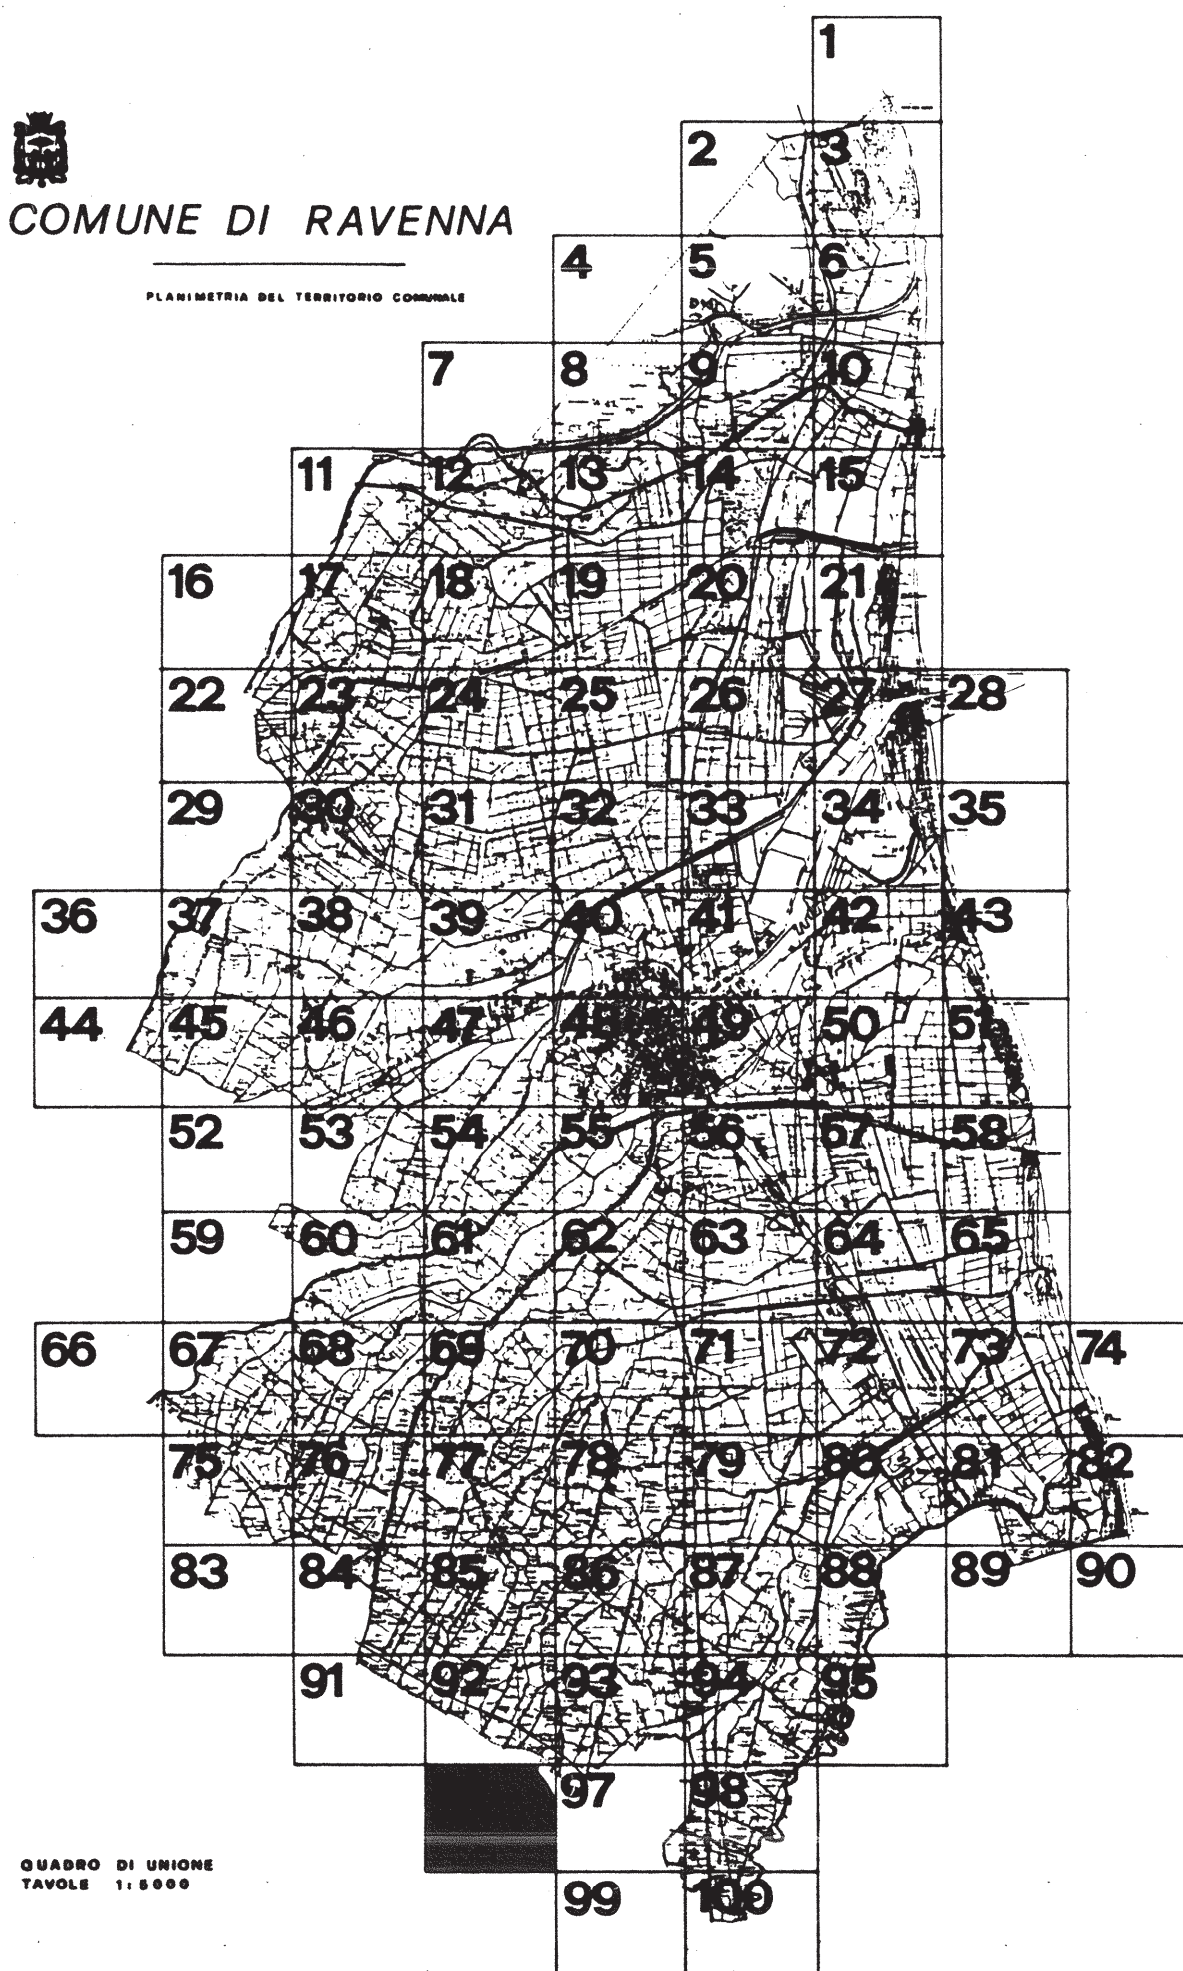

QUADRO DI UNIONE
TAVOLE 1:5000

Pievequinta