



COMUNE DI RAVENNA

# PRG 93

## VARIANTE GENERALE

AL PRG DEL 1983 APPR. CON DECR. REG. N. 3840 DEL 25.6.83

ADOTTATO : DELIBERA CONSILIARE N. 538/52184 del 21.12.1993  
 CONTRODEDOTTO : DELIBERA CONSILIARE N. 311/32498 del 28.07.1995  
 APPROVATO : DELIBERA PROVINCIALE N. 694/30912 del 12.07.1996  
 PUBBLICATO : B.U.R. N. 69 del 13.07.1996

MODIFICATA CON:  
 Delibera di C.C. N° 4290/23 del 28/01/1997 errata interpretazione dei panti C.C.A.T.  
 Determinazione Dirigenziale N° 2/DP del 06/09/96 Pg. 37716 errata corripa  
 Delibera di G.P. N° 420/5434 del 01/02/2001 patrimoniale 59  
 Delibera di C.C. N° 8750/8 del 24/01/2002 esigenze pubbliche(A)  
 Delibera di C.C. N° 45125/145 del 29/07/2003 elettrodotti

SEGRETARIO GENERALE DOTT. RAFFAELE AVOLIO      SINDACO DOTT. PIER PAOLO D'ATTORRE      ASSESSORE ALL'URBANISTICA DOTT. ALFREDO PETRONE

RESPONSABILE UFF. DI PIANO ARCH. FRANCO STRINGA      CONSULENTI - PROGETTISTI ING. GIOVANNI CROCCIONI (coord.) ARCH. LUCIANO PONTUALE ING. MARCELLO VITTORINI

COMPONENTI UFF. DI PIANO ARCH. G. DRACI, G. MAZZOCOLI ARCH. A. MUTTI, ARCH. F. PRONI, ARCH. L. ROSSI      CONSULENTE NORMATIVA ING. CARLO MONTI  
 IST. PRIOLO, P. ROSSI, S. CASAVECCHIA, F. TONDINI, P. ZERBINATI, S. LAGHI, IMP. AMMI, BRUSCHI, G. GALASSI, M. PASI      COLLABORATORI ARCH. G. AMORISIO ING. D. SIRRI ARCH. M. SAVORELLI


DATA: 30.11.1993      17.07.1995 (modificata in sede di controdeduzione)      SCALA 1:5000  
 11.05.1996 (modificata in sede di approvazione)

PROGETTO: DISCIPLINA D'USO P3

### CASEMURATE - MENSA TAV. 98

COMUNE DI RAVENNA

PLANIMETRIA DEL TERRITORIO COMUNALE

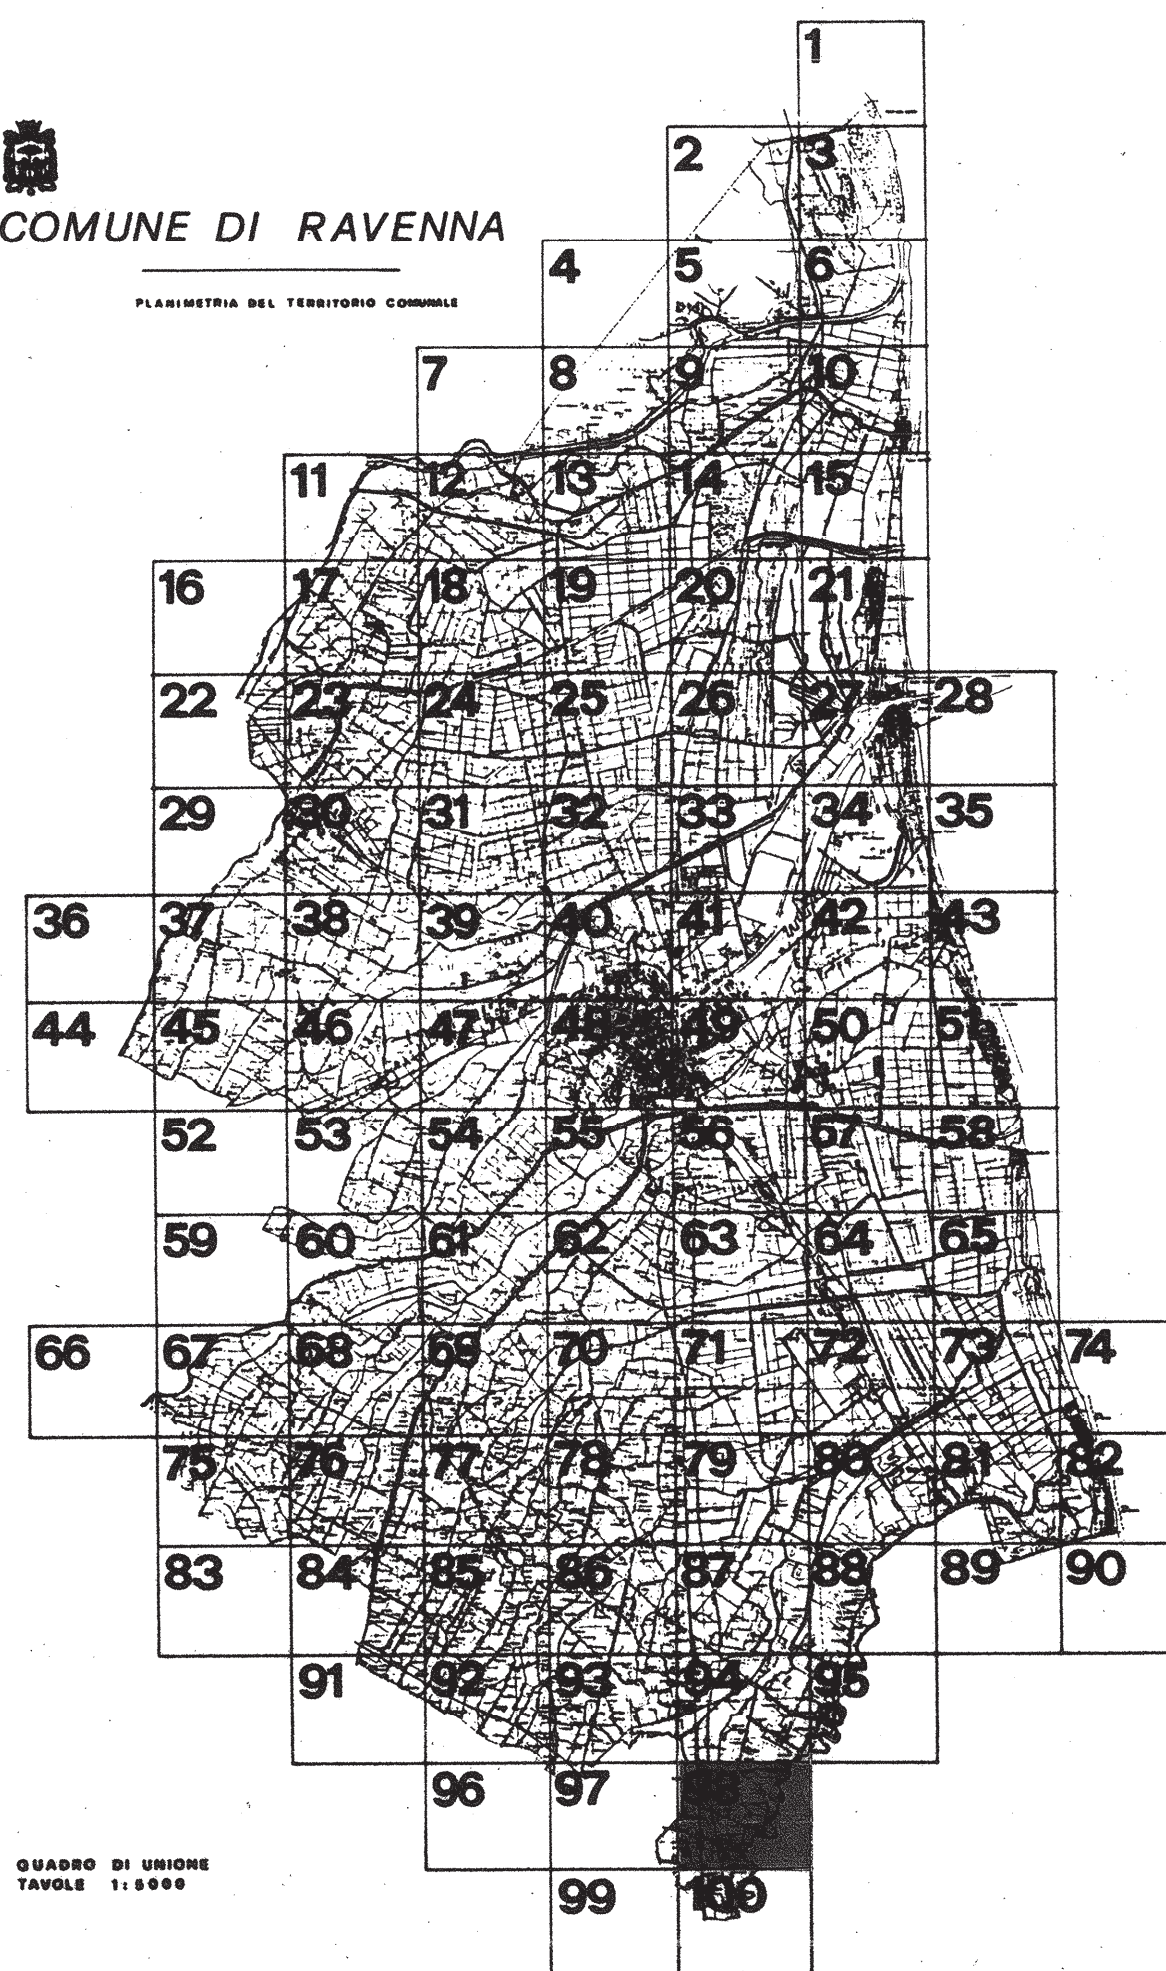

QUADRO DI UNIONE TAVOLE 1:5000

