



COMUNE DI RAVENNA

PRG 93

VARIANTE GENERALE

AL PRG DEL 1983 APPR. CON DECR. REG. N. 3840 DEL 25.6.85

ADOTTATO	: DELIBERA CONSILIARE	N. 538/52184	del 21.12.1993
CONTRORDEDOTTO	: DELIBERA CONSILIARE	N. 311/32498	del 28.07.1995
APPROVATO	: DELIBERA PROVINCIALE	N. 694/30912	del 12.07.1996
PUBBLICATO	: B.U.R.	N. 89	del 31.07.1996



Ravenna
COPIA CONFESSIONE SULL'ORIGINALE
 AREA
 Programmazione Economica,
 Pianificazione Territoriale
 Arch. Paolo Stringa

SEGRETARIO GENERALE DOTT. RAFFAELE AVOLIO	SINDACO DOTT. PIER PAOLO D'ATTORRE	ASSESSORE ALL'URBANISTICA DOTT. ALFREDO PETRONE
--	---------------------------------------	--

RESPONSABILE UFF. DI PIANO ARCH. FRANCO STRINGA	CONSULENTI - PROGETTISTI ING. GIOVANNI CROCONI (coord.) ARCH. LUCIANO PONTALE ING. MARCELLO VITTORENI
--	--

COMPONENTI UFF. DI PIANO ARCH. G. DRADI, G. MAZZOCOLI ARCH. A. MUTTI, ARCH. F. PRONI, ARCH. L. ROSSI ISTI PROJ. P. ROSSI, S. CASAVECCHIA, F. TONDINI, P. ZERBINATI, S. LAGHI, IMP. AMM. BRUSCHI, G. GALASSI, M. PASI	CONSULENTE NORMATIVA ING. CARLO MONTI COLLABORATORI ARCH. G. AMORUSO ING. D. SIRRIO ARCH. M. SAVORELLI
--	---

DATA: 30.11.1993
 11.05.1996 (modificata in sede di approvazione) SCALA 1:5000


PROGETTO: **DISCIPLINA D'USO** **P3**

CA' DEL BOSCO FORTE TAV. 7



COMUNE DI RAVENNA

PLANIMETRIA DEL TERRITORIO COMUNALE

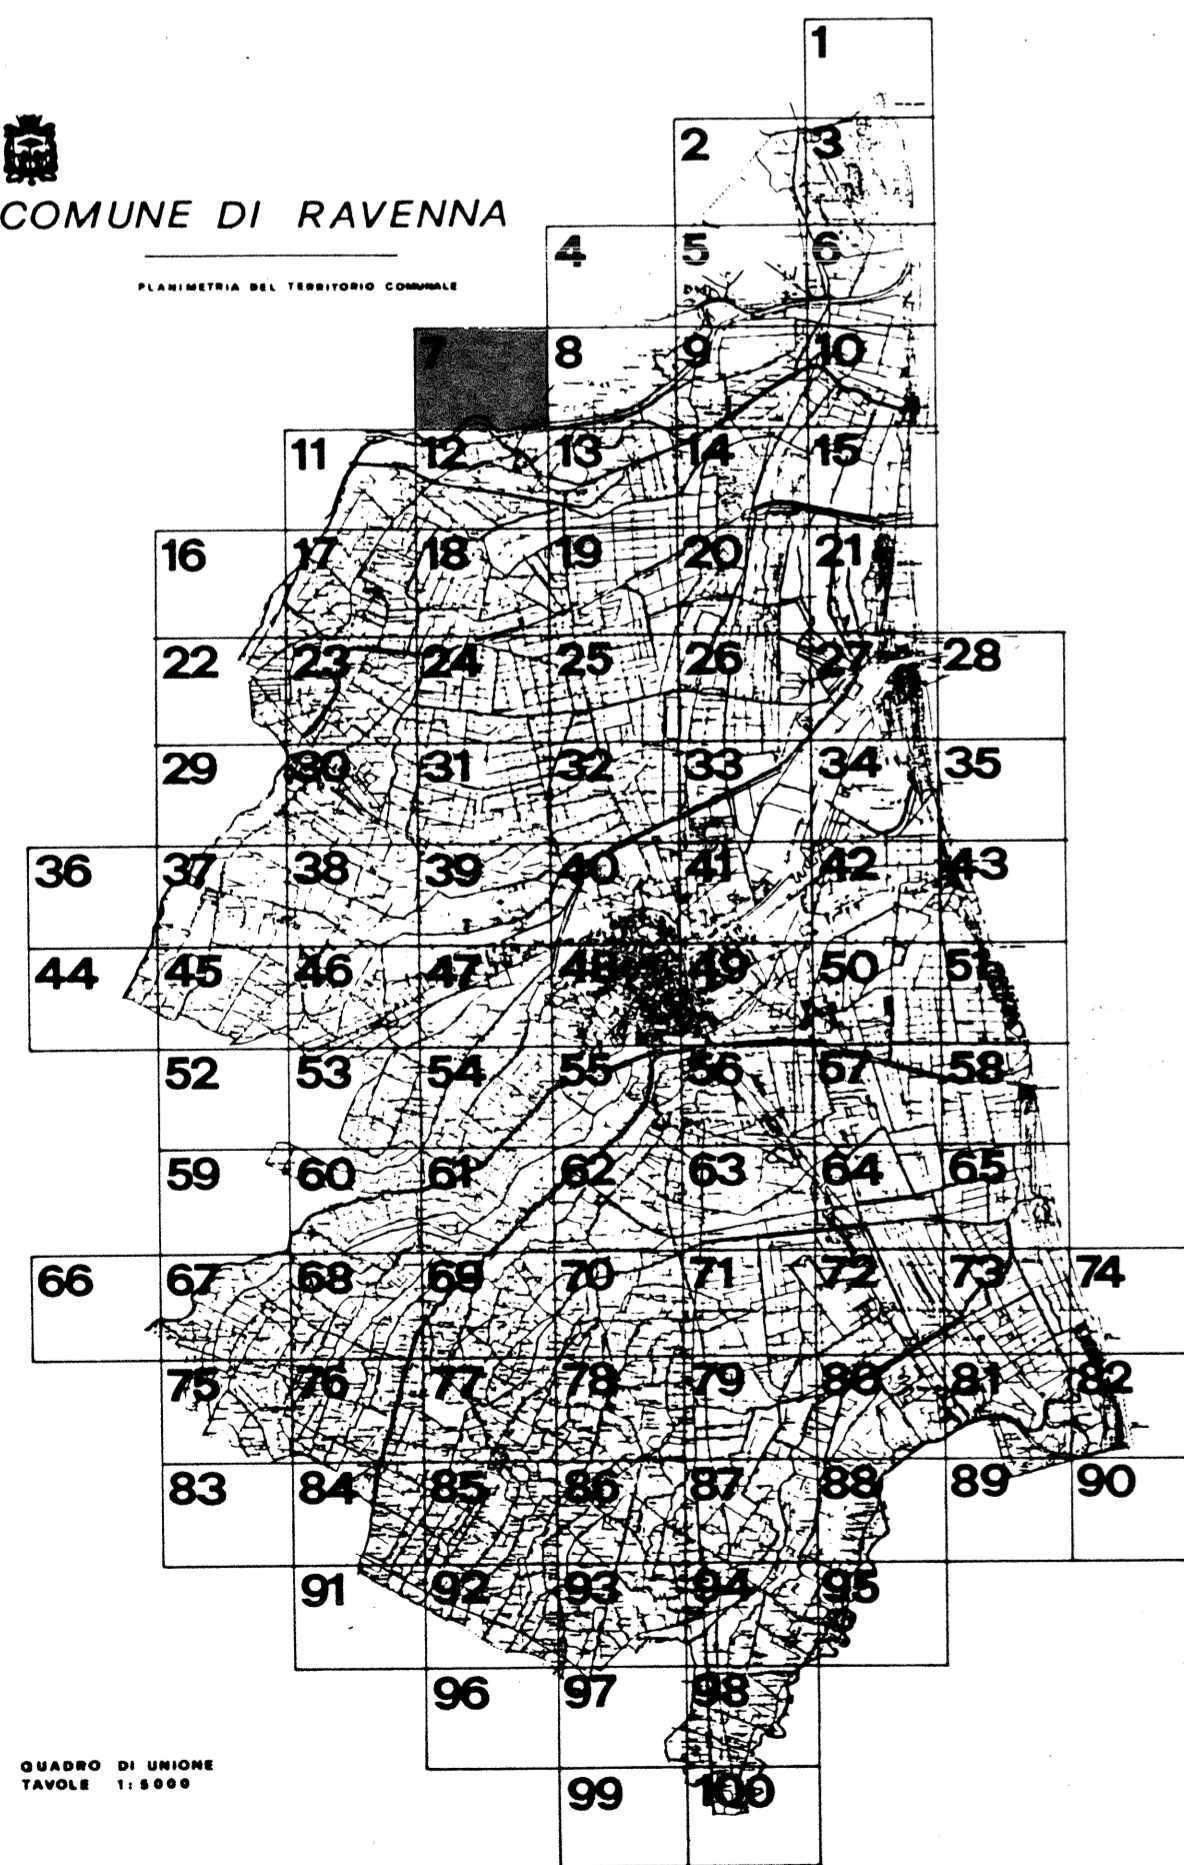


QUADRO DI UNIONE
TAVOLE 1-8999

x=2291661

Gr. 1:10

f=4936597

x=2291563

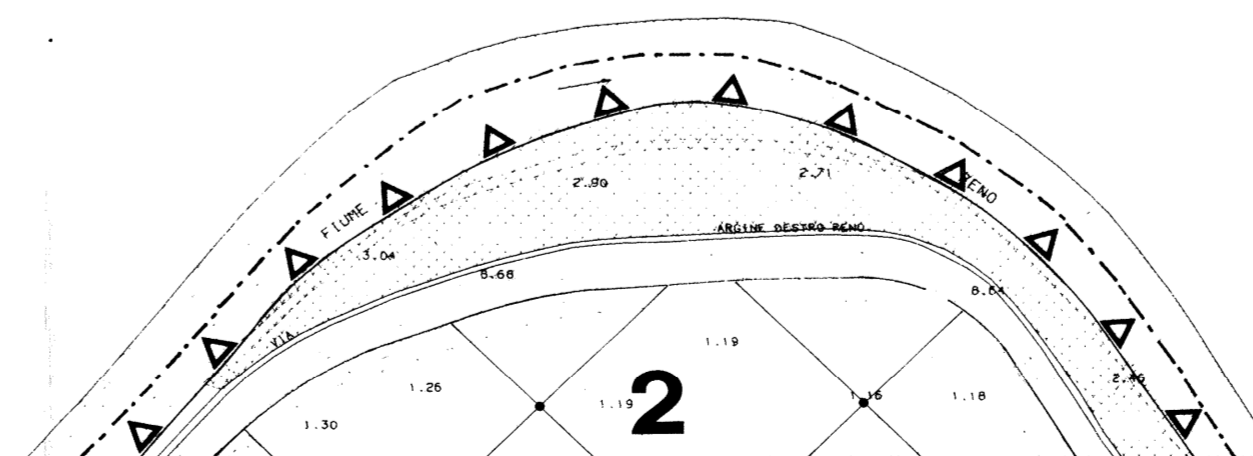

Gr. 1:10

x=2294969

Gr. 1:10

f=4936597

x=2294873

IL SOTTOSCRITTO SEGRETARIO GENERALE
 CERTIFICA CHE IL PRESENTE PROGETTO
 E' STATO DEPOSITATO NELLA SEGRETERIA
 DI QUESTO COMUNE N. 90/11.05.1996
 IN DATA 11.05.1996
 CHE AVVERSO L'ISTESSO NON SONO STATI
 PRESENTATI A QUESTO UFFICIO RECLAMI
 OSSERVAZIONI O OPPOSIZIONI
 IL SEGRETARIO COMUNALE
 VISTO IL SINDACO



COMUNE DI RAVENNA

CERTIFICATO DI
DI P. 01