



COMUNE DI RAVENNA  
**PRG 93**

VARIANTE GENERALE  
 AL PRG DEL 1983 APPR. CON DECR. REG. N. 3840 DEL 25.6.85

ADOTTATO : DELIBERA CONSILIARE N. 538/52184 del 21.12.1993  
 CONTRODEDOTTO : DELIBERA CONSILIARE N. 311/32498 del 28.07.1995  
 APPROVATO : DELIBERA PROVINCIALE N. 894/30912 del 12.07.1996  
 PUBBLICATO : B.U.R. N. 89 del 31.07.1996



Ravenna  
**COPIA CONFORME ALL'ORIGINALE**  
 IL CAPO AREA  
 Programmazione Economica,  
 Pianificazione Territoriale  
 Arch. Franco Stringa

SEGRETERIO GENERALE DOTT. RAFFAELE AVOLIO  
 SINDACO DOTT. PIER PAOLO D'ATTORRE  
 ASSESSORE ALL'URBANISTICA DOTT. ALFREDO PETRONE

RESPONSABILE UFF. DI PIANO ARCH. FRANCO STRINGA  
 CONSULENTI - PROGETTISTI ING. GIOVANNI CRIGNONI (coord.) ARCH. LUCIANO PONTUALE ING. MARCELLO VITTORINI

COMPONENTI UFF. DI PIANO ARCH. G. DRADI, G. MAZZOCOLI ARCH. A. MUTTI, ARCH. F. PRONI, ARCH. L. ROSSI  
 COLLABORATORI ARCH. G. AMORUSO ING. G. SIBRE ARCH. M. SAVORELLI


DATA: 30.11.1993  
 17.07.1995 (modificata in sede di controdeduzione)  
 11.05.1996 (modificata in sede di approvazione)

SCALA 1.5000

PROGETTO: DISCIPLINA D'USO P3

**TORRI - BORGO MASOTTI  
 TAV. 23**

COMUNE DI RAVENNA  
 PIANIMETRIA DEL TERRITORIO COMUNALE

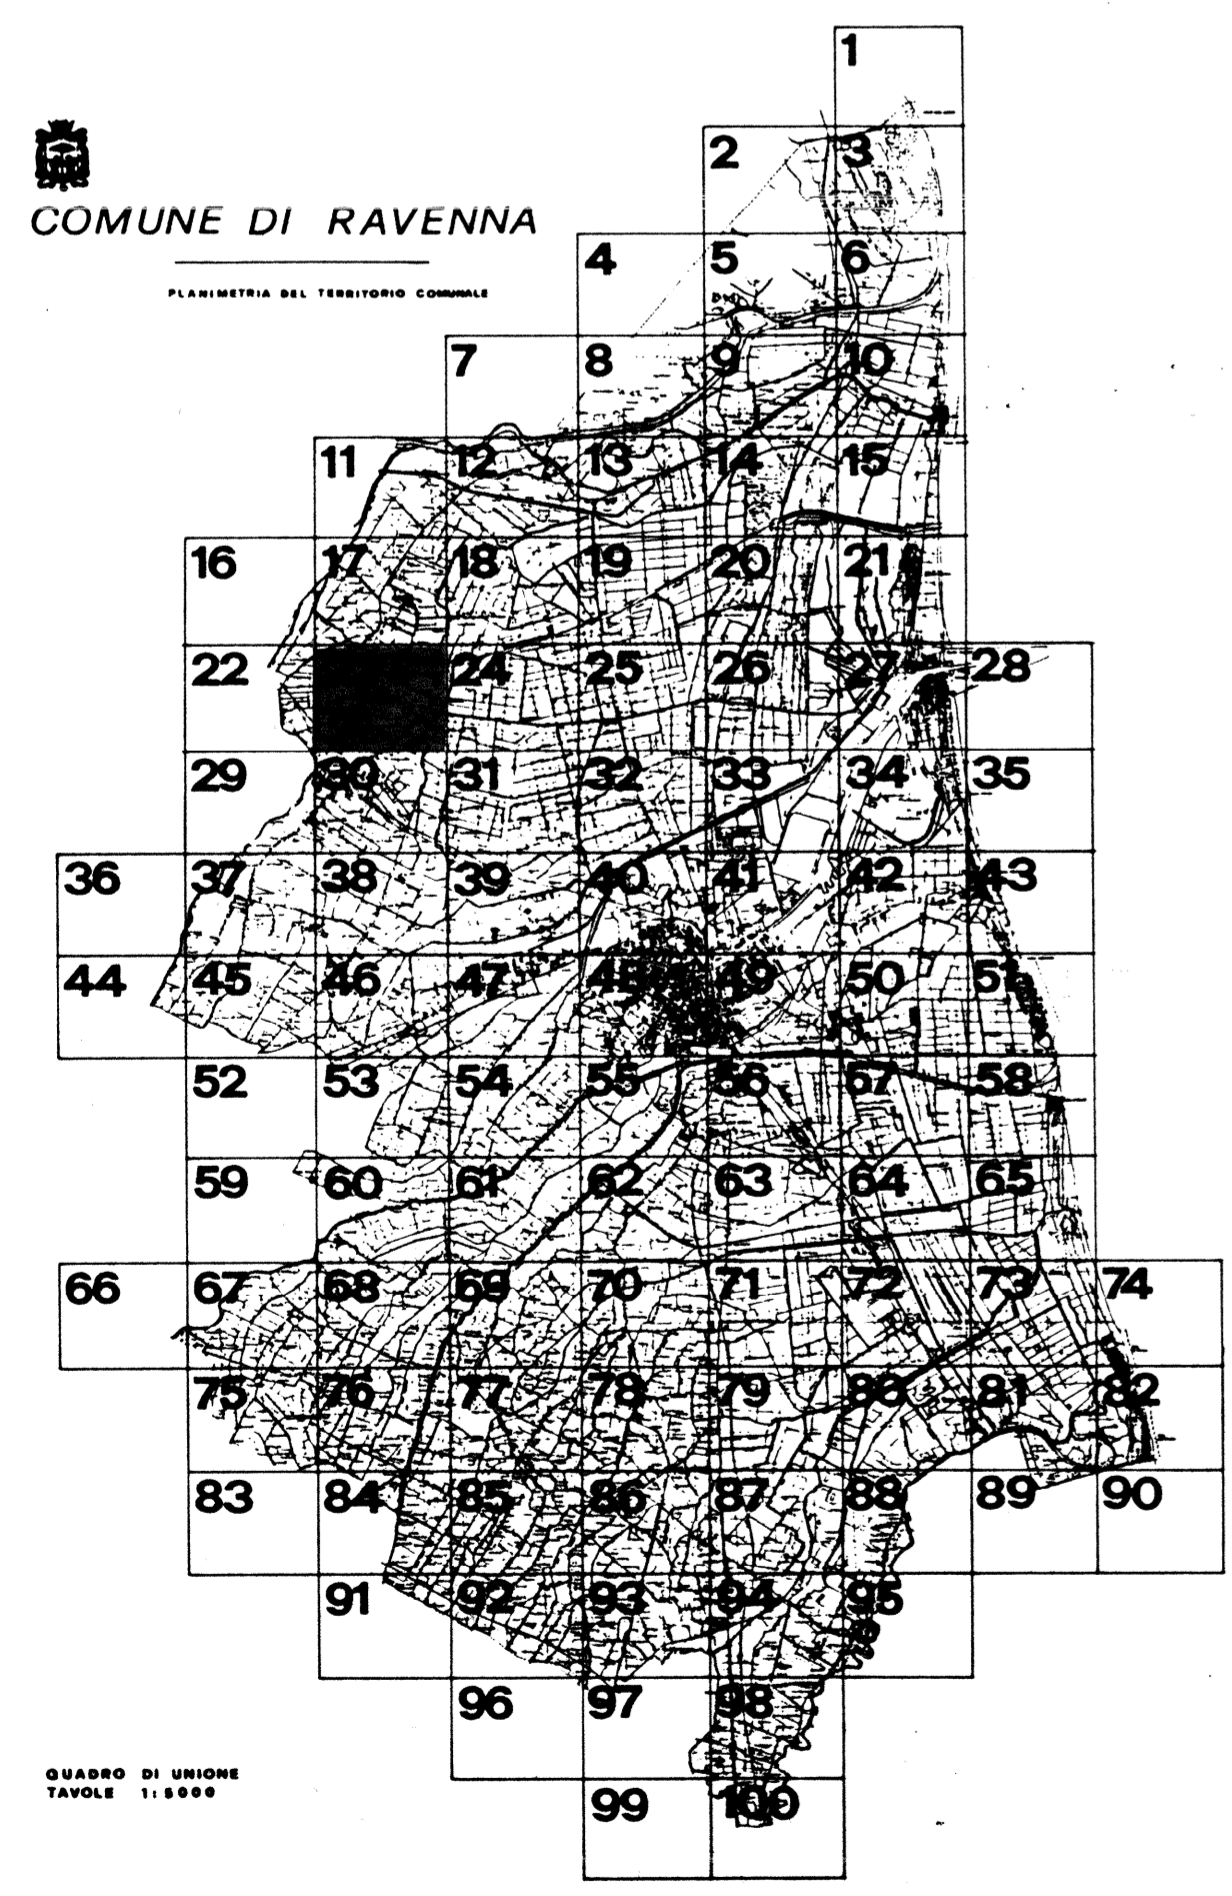

QUADRO DI UNIONE TAVOLE 11-99

