



COMUNE DI RAVENNA

PRG 93

VARIANTE GENERALE

AL PRG DEL 1983 APPR. CON DECR. REG. N. 3840 DEL 25.6.85

ADOTTATO : DELIBERA CONSILIARE N. 538/52184 del 21.12.1993
 CONTRODEDOTTO : DELIBERA CONSILIARE N. 311/32498 del 28.07.1995
 APPROVATO : DELIBERA PROVINCIALE N. 694/30912 del 12.07.1996
 PUBBLICATO : B.U.R. N. 89 del 31.07.1996



Ravenna
COPIA CONFORME ALL'ORIGINALE

IL CAPO AREA
Programmazione Economica,
Pianificazione Territoriale
Arch. Franco Stringa

SEGRETARIO GENERALE
DOTT. RAFFAELE AVOLIO

SINDACO
DOTT. PIER PAOLO D'ATTORRE

ASSESSORE ALL'URBANISTICA
DOTT. ALFREDO PETRONE

RESPONSABILE UFF. DI PIANO
ARCH. FRANCO STRINGA

CONSULENTI - PROGETTISTI
ING. GIOVANNI CROCCON (coord.)
ARCH. LUCIANO PONTALE
ING. MARCELLO VITORINI

COMPONENTI UFF. DI PIANO

CONSULENTE NORMATIVA
ING. CARLO MONTI

ARCH. G. DRADI, G. MAZZOCOLI,
ARCH. A. MUTTI, ARCH. F. PRONI,
ARCH. L. ROSSI,
IST. PROG. P. ROSSI, S. CASAVECCHIA,
F. TONDI, P. ZERBINATI, S. LAGHI,
IMP. AMM. BRUSCHI, G. GALASSI, M. PASI

COLLABORATORI
ARCH. G. AMORUSO
ING. D. SIRI
ARCH. M. SAVORELLI

DATA: 30.11.1993
17.07.1995 (modificata in sede di contr. deduzione)


SCALA 1:5000

PROGETTO: DISCIPLINA D'USO P3

CARLINA
TAV. 24

COMUNE DI RAVENNA

PLANIMETRIA DEL TERRITORIO COMUNALE

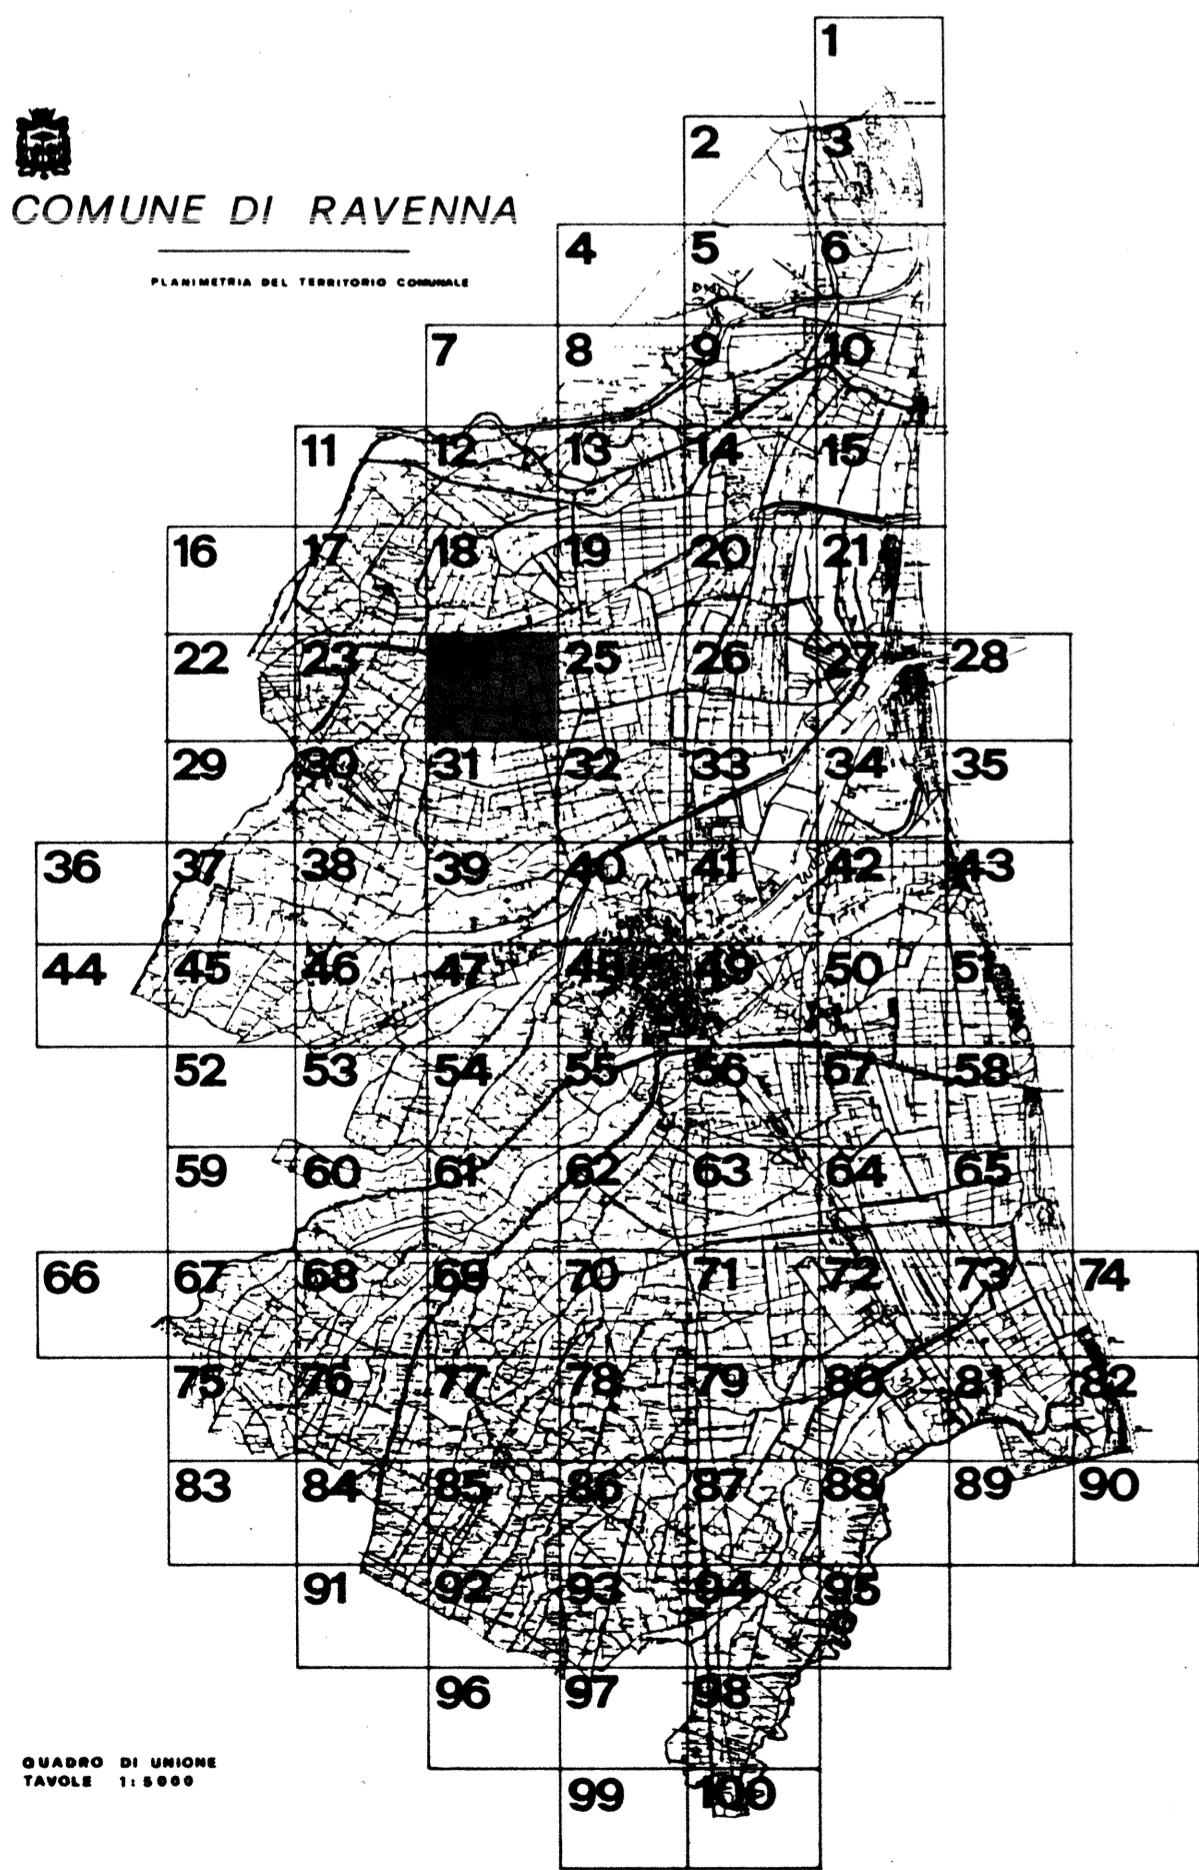

QUADRO DI URBINE
TAVOLE 11-18/89

