

COMUNE DI RAVENNA  
**PRG 93**

VARIANTE GENERALE  
 AL PRG DEL 1983 APPR. CON DECR. REG. N. 3840 DEL 25.6.85

ADOTTATO : DELIBERA CONSILIARE N. 538/52184 del 21.12.1993  
 CONTRODEDOTTO : DELIBERA CONSILIARE N. 311/32498 del 28.07.1995  
 APPROVATO : DELIBERA PROVINCIALE N. 694/30912 del 12.07.1996  
 PUBBLICATO : S.U.H. N. 89 del 31.07.1996



Ravenna  
 COPIA CONFORME ALL'ORIGINALE  
 IL CAPO AREA  
 Programmazione Economica,  
 Pianificazione Territoriale  
 Arch. Franco Stringa

SEGRETERIO GENERALE DOTT. RAFFAELE AVOLIO  
 SINDACO DOTT. PIER PAOLO D'ATTORRE  
 ASSESSORE ALL'URBANISTICA DOTT. ALFREDO PETRONE

RESPONSABILE UFF. DI PIANO ARCH. FRANCO STRINGA  
 CONSULENTI - PROGETTISTI ING. GIOVANNI CROCIONI (coord.)  
 ARCH. LUCIANO PONTUALI E ING. MARCELLO VITTORINI



COMPONENTI UFF. DI PIANO ARCH. G. DRADI, G. MAZZOCOLI  
 ARCH. A. MUTTI, ARCH. F. PRONI  
 ARCH. L. RIOSI  
 ING. P. ROSI, S. CASARACCHIA,  
 F. TONDI, P. ZERBINATI, S. LAGHI,  
 IMP. AMM. BRUSCHI, G. GALASSI, M. PASTI  
 CONSULENTE NORMATIVA ING. CARLO MORI  
 COLLABORATORI ARCH. G. AMORUSO  
 ING. D. SERI ARCH. M. SAVORELLI

DATA: 30.11.1993  
 17.07.1995 (modificata in sede di controdeduzione)  
 11.05.1996 (modificata in sede di approvazione)

SCALA 1:5000

PROGETTO: DISCIPLINA D'USO P3

PUNTA MARINA EST  
 TAV. 43

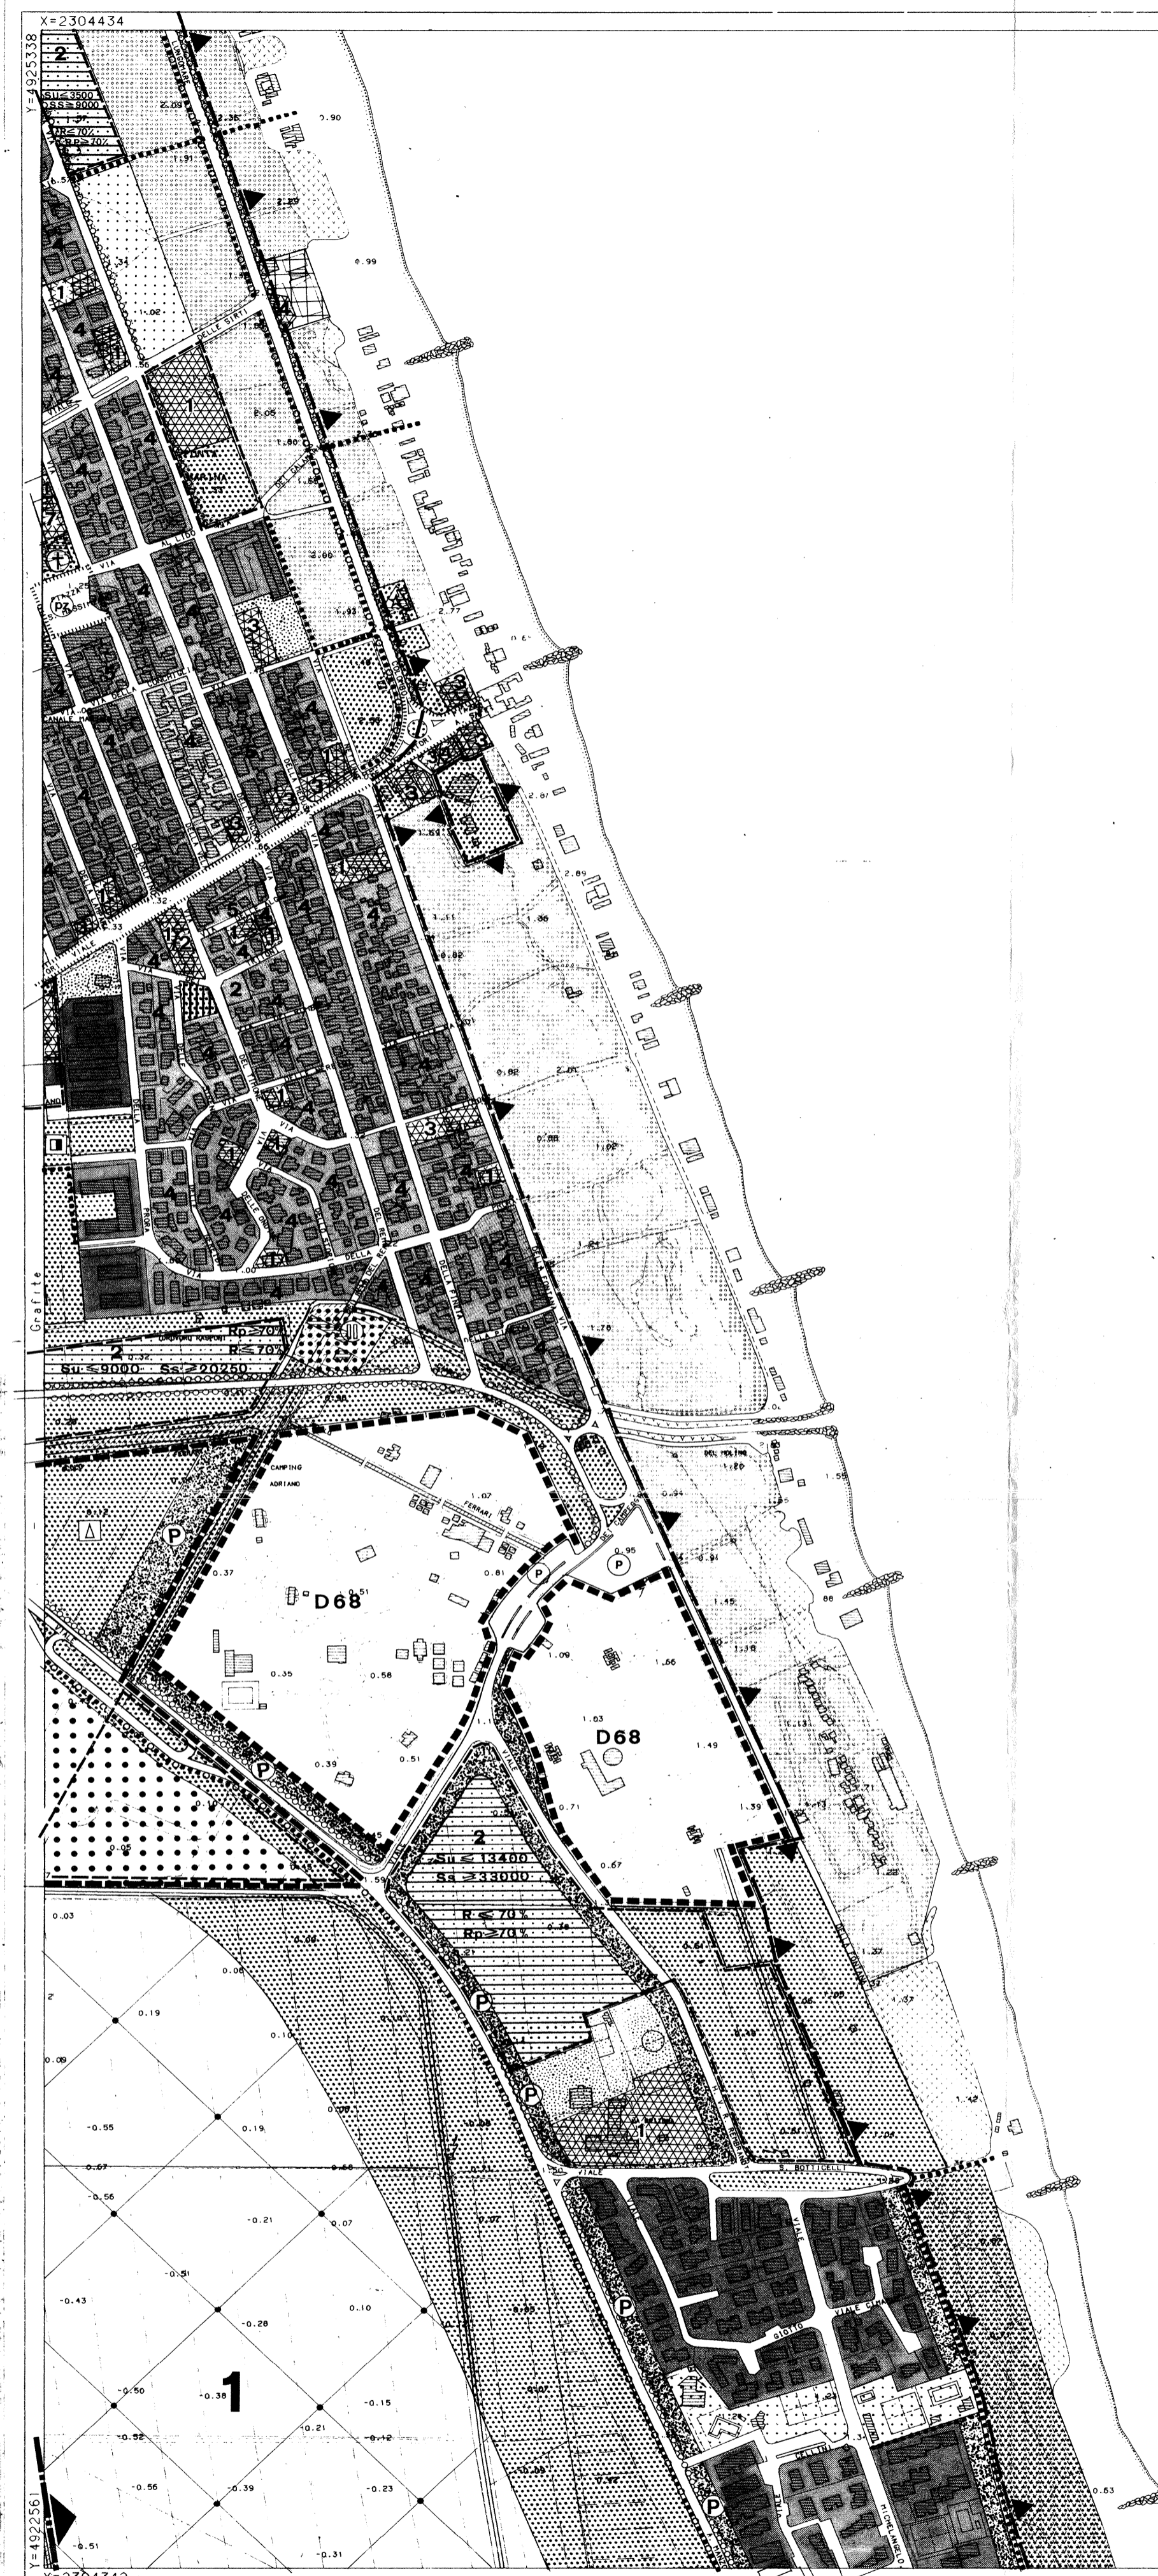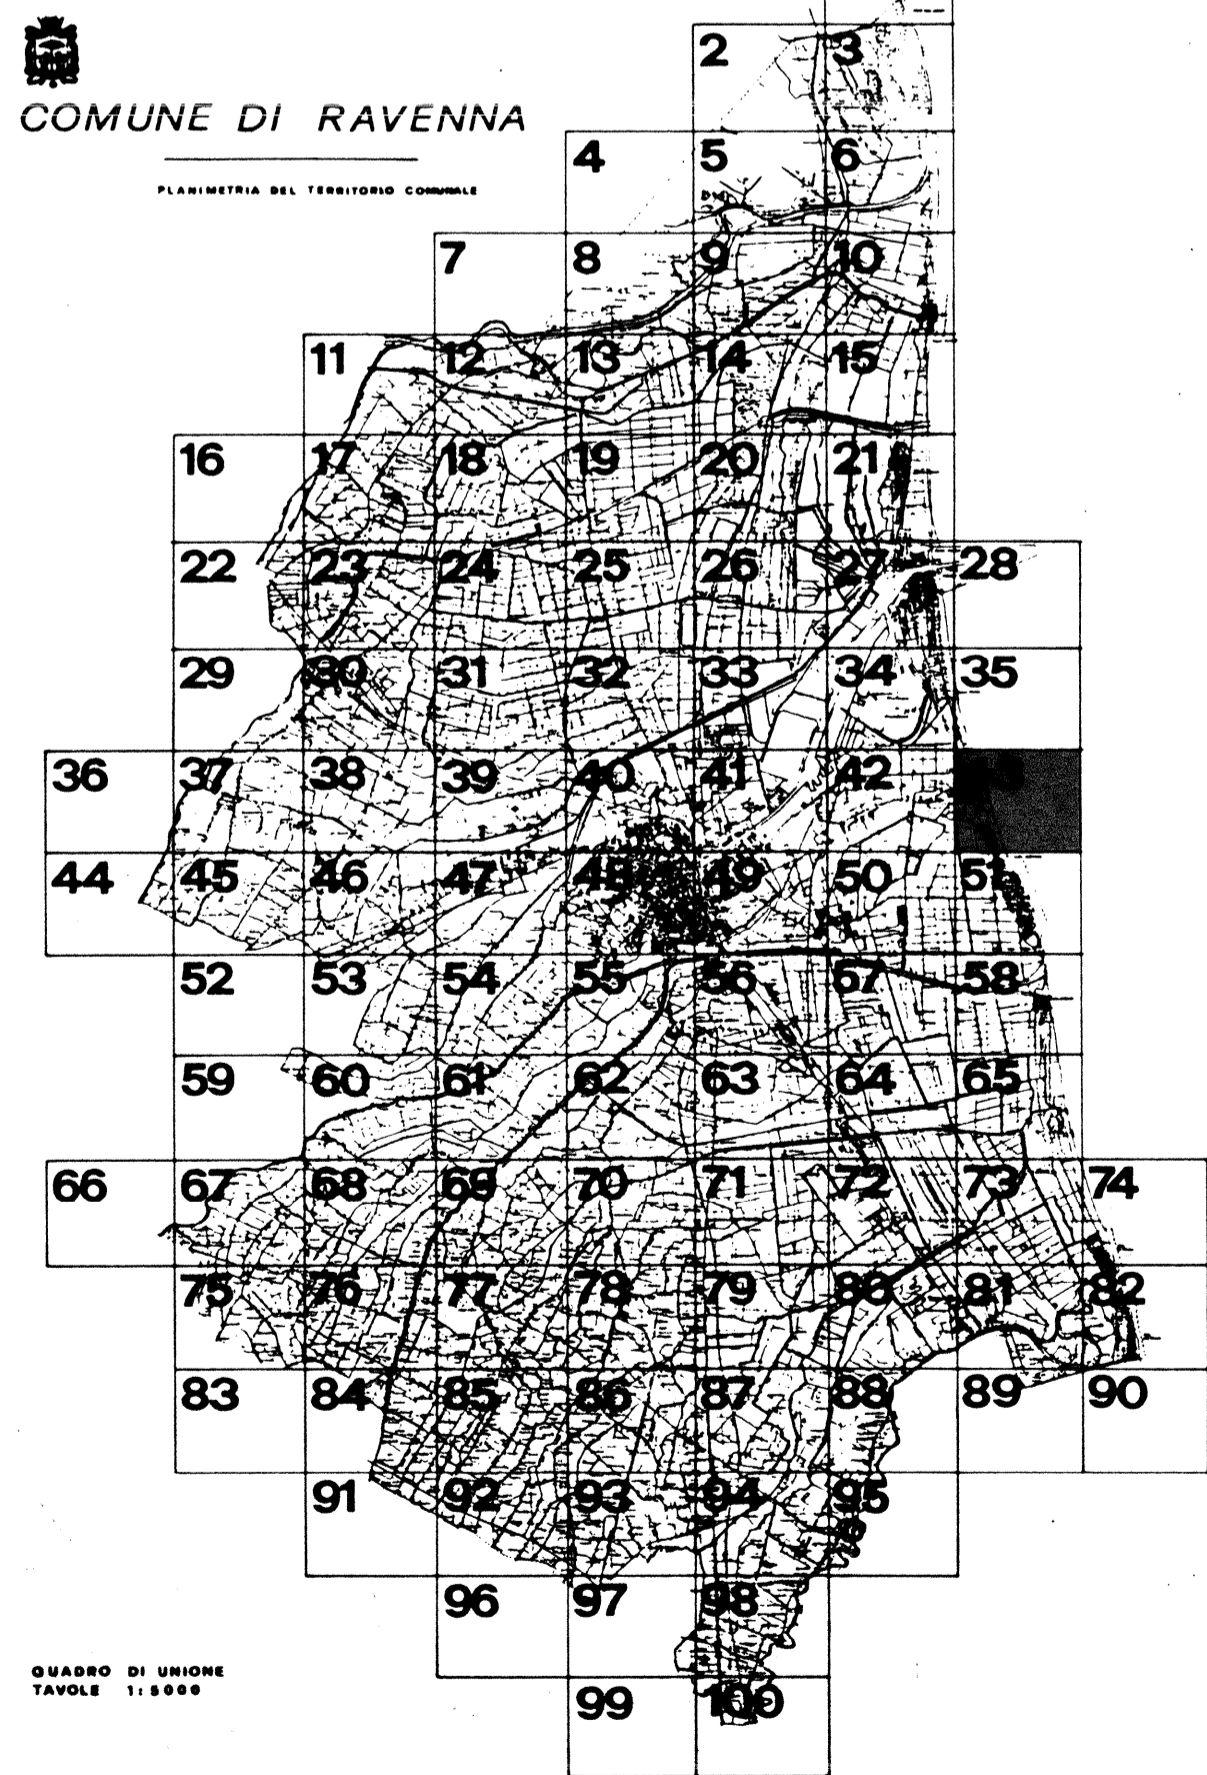

ISTITUTO IL SINDACO  
 IL SEGRETARIO COMUNALE  
 IL PRESIDENTE A QUESTO UFFICIO REGIONALE  
 CHE AVVERSO I SEGRETI NON SONO STATI  
 DI QUESTO COMUNE DEL 17.07.1995  
 E STATO DEPOSITATO NELLA SEGRETERIA  
 IL SOTTOSCRITTO ARCH. FRANCO STRINGA  
 CERTIFICA CHE IL CAPO AREA  
 DI PIANO  
 N. 3160  
 COMUNE DI RAVENNA