



COMUNE DI RAVENNA

# PRG 93

VARIANTE GENERALE

AL PRG DEL 1983 APPR. CON DECR. REG. N. 3840 DEL 25.6.85

ADOTTATO : DELIBERA CONSILIARE N. 538/52184 del 21.12.1993  
 CONTRODEDOTTO : DELIBERA CONSILIARE N. 311/32498 del 28.07.1995  
 APPROVATO : DELIBERA PROVINCIALE N. 694/30912 del 12.07.1995  
 PUBBLICATO : B.U.R. N. 89 del 31.07.1995



Ravenna COPIA CONFORME ALL'ORIGINALE

IL CAPO AREA  
Programmatiche Economiche  
Pianificazioni Territoriali  
Arch. Franco Stringa

SEGRETARIO GENERALE : DOTT. RAFFAELE AVOLIO  
 SINDACO : DOTT. PIER PAOLO D'ATTORRE  
 ASSESSORE ALL'URBANISTICA : DOTT. ALFREDO PETRONE

RESPONSABILE UFF. DI PIANO : ARCH. FRANCO STRINGA  
 CONSULENTI - PROGETTISTI : ING. GIOVANNI CROCONI (coord.)  
 ARCH. LUCIANO PONTUALE  
 ING. MARCELLO VITTORENI

COMPONENTI UFF. DI PIANO

ARCH. G. DRADI, G. MAZZOCOLI  
 ARCH. A. MUTI, ARCH. F. PRONI,  
 ARCH. L. ROSSI  
 ING. P. ROSSETTI, S. CASAVECCHIA,  
 F. TONDRINI, P. ZERBINATI, S. LAGHI,  
 IMP. AMMI, BRUSCHI, G. GALASSI, M. PASI

CONSULENTE NORMATIVA

ING. CARLO MONTI  
 COLLABORATORI : ARCH. G. AMORISIO  
 ING. D. SIRRI  
 ARCH. M. SAVORELLI

DATA: 30.11.1993  
 17.07.1995 (modificata in sede di controdeduzione)


SCALA 1.5000

PROGETTO: DISCIPLINA D'USO P3

## S.MARCO - LONGANA TAV. 61

COMUNE DI RAVENNA

PIANIFICAZIONE DEL TERRITORIO COMUNALE

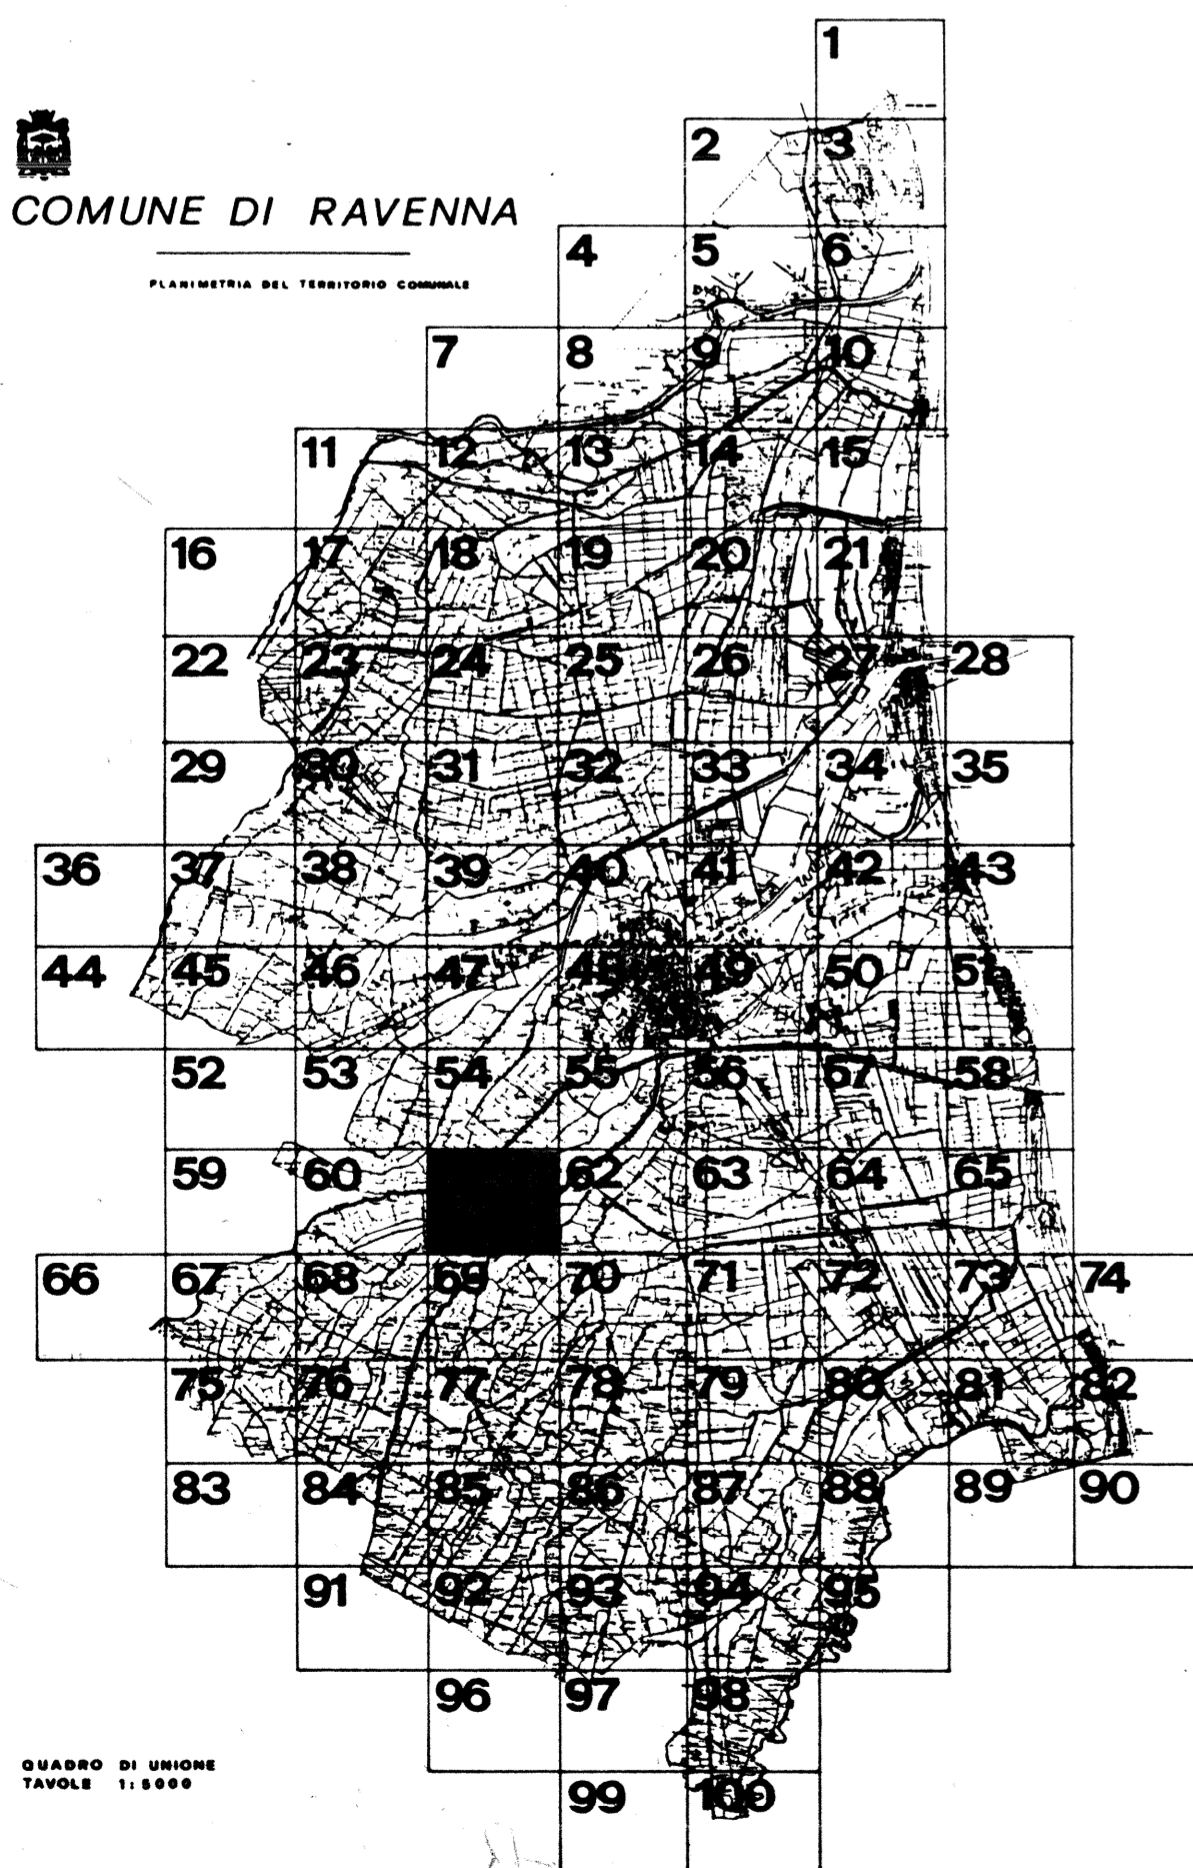

QUADRO DI UNIONE  
TAVOLE 1:50000

