



COMUNE DI RAVENNA
PRG 93

VARIANTE GENERALE
 AL PRG DEL 1983 APPR. CON DECR. REG. N. 3840 DEL 25.6.85

ADOTTATO : DELIBERA CONSILIARE N. 538/52184 del 21.12.1993
 CONTRORDEDOTTO : DELIBERA CONSILIARE N. 311/32498 del 28.07.1995
 APPROVATO : DELIBERA PROVINCIALE N. 854/50912 del 12.07.1996
 PUBBLICATO : B.U.R. N. 89 del 31.07.1996



Ravenna
COPIA CONFORME ALL'ORIGINALE
 IL CAPO AREA
 Programmazione Economica,
 Pianificazione Territoriale
 Arch. Franco Stringa

SEGREARIO GENERALE DOTT. RAFFAELE AVOLIO
 SINDACO DOTT. PIER PAOLO D'ATTORRE
 ASSESSORE ALL'URBANISTICA DOTT. ALFREDO PETRONE


RESPONSABILI UFF. DI PIANO
 ARCH. FRANCO STRINGA
 CONSULENTI - PROGETTISTI
 ING. GIOVANNI CROCONO (coord.)
 ARCH. LUCIANO PONTALE
 ING. MARCELLO VITTORINI

COMPONENTI UFF. DI PIANO
 ARCH. G. DRADI, G. MAZZOCOLI,
 ARCH. A. MOTTI, ARCH. F. PRONI,
 ARCH. L. ROSSI
 IST. PRG/3 P. ROSSI, S. CASAVECCHIA,
 F. TONINI, P. ZERBINATI, S. LAGHI,
 IMP. AMM. I. BRUSCHI, G. GALASSI, M. PASI
 CONSULENTE NORMATIVA
 ING. CARLO MONTE
 COLLABORATORI
 ARCH. G. AMORUSO
 ING. D. SIBBI
 ARCH. M. SAVORELLI

DATA: 30.11.1993
 17.07.1995 (modificata in sede di controdeduzione)
 11.05.1996 (modificata in sede di approvazione)
 SCALE 1:5000

PROGETTO: DISCIPLINA D'USO P3

FOSSO GHIAIA
 TAV. 64

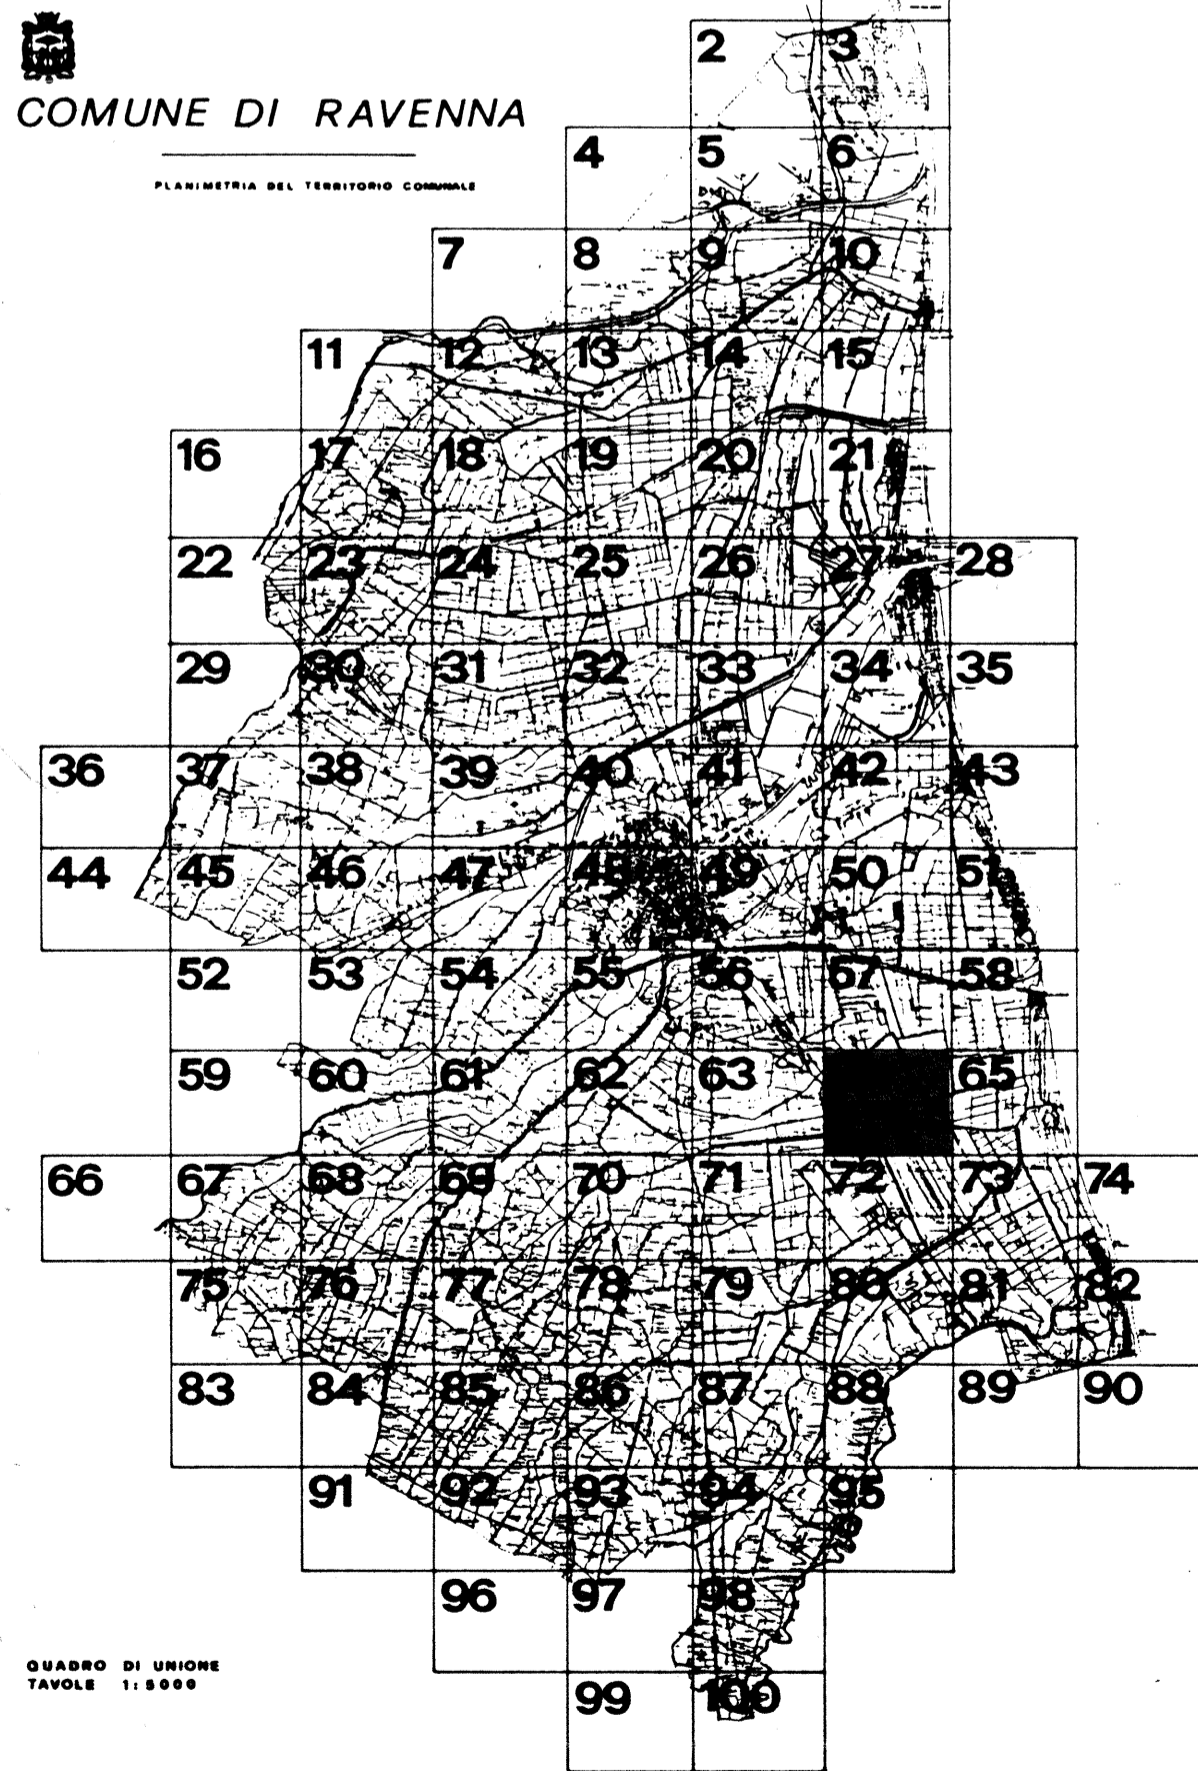

QUADRO DI UNIONE
 TAVOLE 1:5000

