



COMUNE DI RAVENNA  
**PRG 93**

**VARIANTE GENERALE**

AL PRG DEL 1983 APPR. CON DECR. REG. N. 3840 DEL 25.6.85

ADOTTATO : DELIBERA CONSILIARE N. 538/52184 del 21.12.1993  
 CONTRODEDOTTO : DELIBERA CONSILIARE N. 311/32498 del 28.07.1995  
 APPROVATO : DELIBERA PROVINCIALE N. 894/30912 del 12.07.1996  
 PUBBLICATO : B.U.R. N. 89 del 31.07.1996



Ravenna  
COPIA CONFORME ALL'ORIGINALE

IL CAPO AREA  
Programmazione Economica e  
Pianificazione Territoriale  
Arch. Franco Stringa

SEGRETARIO GENERALE DOTT. RAFFAELE AVOLIO  
 SINDACO DOTT. PIER PAOLO D'ATTORRE  
 ASSESSORE ALL'URBANISTICA DOTT. ALFREDO PETRONE

RESPONSABILE UFF. DI PIANO ARCH. FRANCO STRINGA  
 CONSULENTI - PROGETTISTI ING. GIOVANNI CIRIOLO (COORD.)  
 ARCH. LUCIANO PONTUALE  
 ING. MARCELLO VITTORINI

COMPONENTI UFF. DI PIANO ARCH. G. DRADI, G. MAZZOCOLI  
 ARCH. A. MUTI, ARCH. F. PRONI  
 ARCH. L. POSSI  
 COLLABORATORI ARCH. G. AMORUSSO  
 ING. D. SIRRI  
 ARCH. M. SAVORELLI

DATA: 30.11.1993  
 11.05.1996 (modificata in sede di approvazione)


SCALA 1.5000

PROGETTO: DISCIPLINA D'USO P3

**FILETTO  
TAV. 67**

COMUNE DI RAVENNA

PLANIMETRIA DEL TERRITORIO COMUNALE

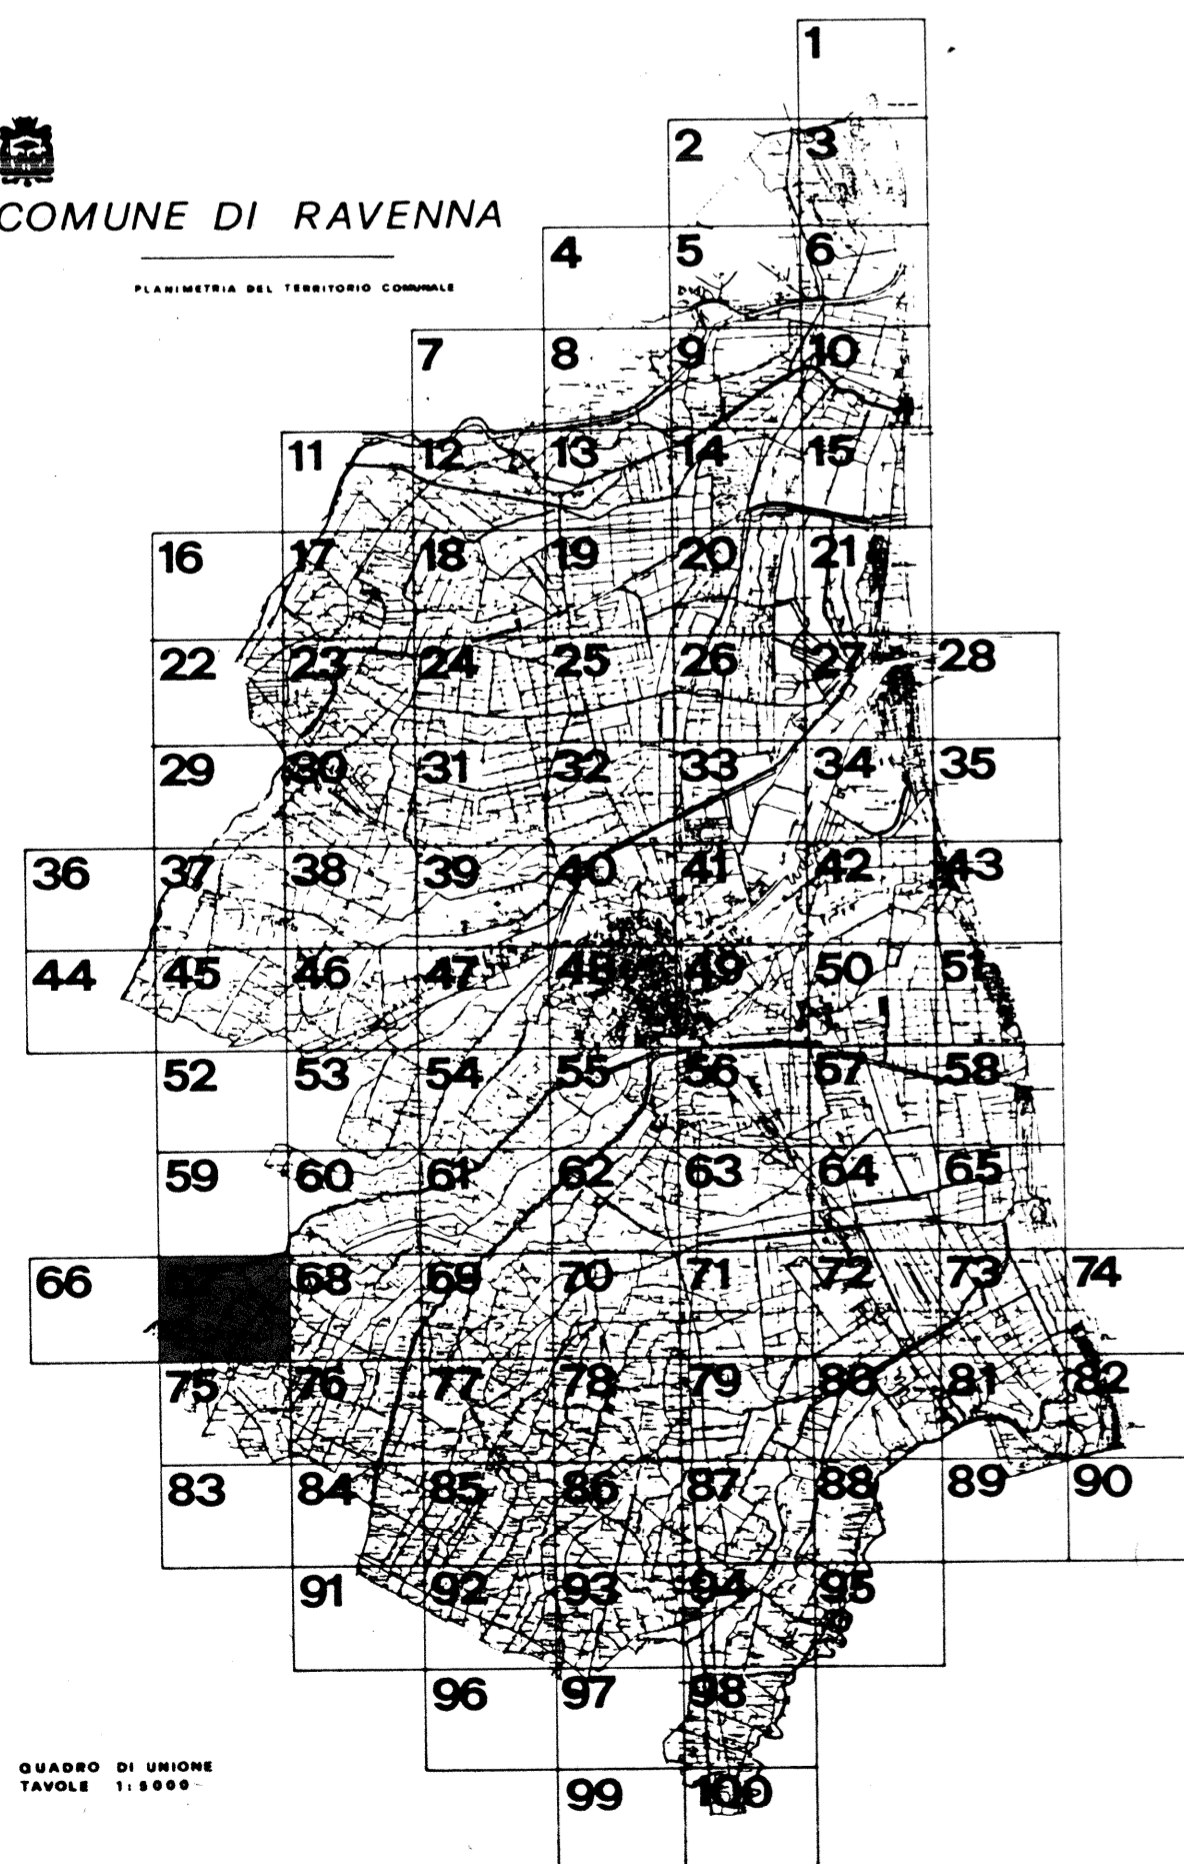

QUADRO DI UNIONE  
TAVOLE 1:5000

