



COMUNE DI RAVENNA

PRG 93

VARIANTE GENERALE

AL PRG DEL 1983 APPR. CON DECR. REG. N. 3840 DEL 25.6.85

ADOTTATO : DELIBERA CONSILIARE N. 538/52184 del 21.12.1993
 CONTRODEDOTTO : DELIBERA CONSILIARE N. 311/32498 del 28.07.1995
 APPROVATO : DELIBERA PROVINCIALE N. 694/30912 del 12.07.1996
 PUBBLICATO : B.U.R. N. 89 del 31.07.1996



Ravenna
COPIA CONFORME ALL'ORIGINALE

IL CAPO AREA
Programma di Intervento Economico,
Pianificazione Territoriale
Arch. Franco Stringa

SEGREARIO GENERALE DOTT. RAFFAELE AVOLIO
 SINDACO DOTT. PIER PAOLO D'ATTORRE
 ASSESSORE ALL'URBANISTICA DOTT. ALFREDO PETRONE

RESPONSABILE UFF. DI PIANO
ARCH. FRANCO STRINGA
 CONSULENTI, PROGETTISTI
ING. GIOVANNI CROCONI (coord.)
ARCH. LUCIANO PONTUALE
ING. MARCELLO VITTORINI

COMPONENTI UFF. DI PIANO
ARCH. G. DRADI, G. MAZZOCOLI
ARCH. A. MUTTI, ARCH. F. PRONE
ARCH. L. ROSSI
COLLABORATORI
ST. PRIGI, P. ROSSI, S. CASARVECCIA,
F. TONDINI, P. ZERBINATI, S. LAGHI,
IMP. AMMI, BRUSCHI, G. GALASSI, M. PASI
CONSULENTE NORMATIVA
ING. CARLO MONTE
COLLABORATORI
ING. D. SIRRI
ARCH. M. SAVORELLI


DATA: 30.11.1993
 17.07.1995 (modificata in sede di controdeduzione)
 11.05.1996 (modificata in sede di approvazione)
 SCALA 1:5000

PROGETTO: DISCIPLINA D'USO P3

BORGO MONTANARI TAV. 76

COMUNE DI RAVENNA

PLANIMETRIA DEL TERRITORIO COMUNALE

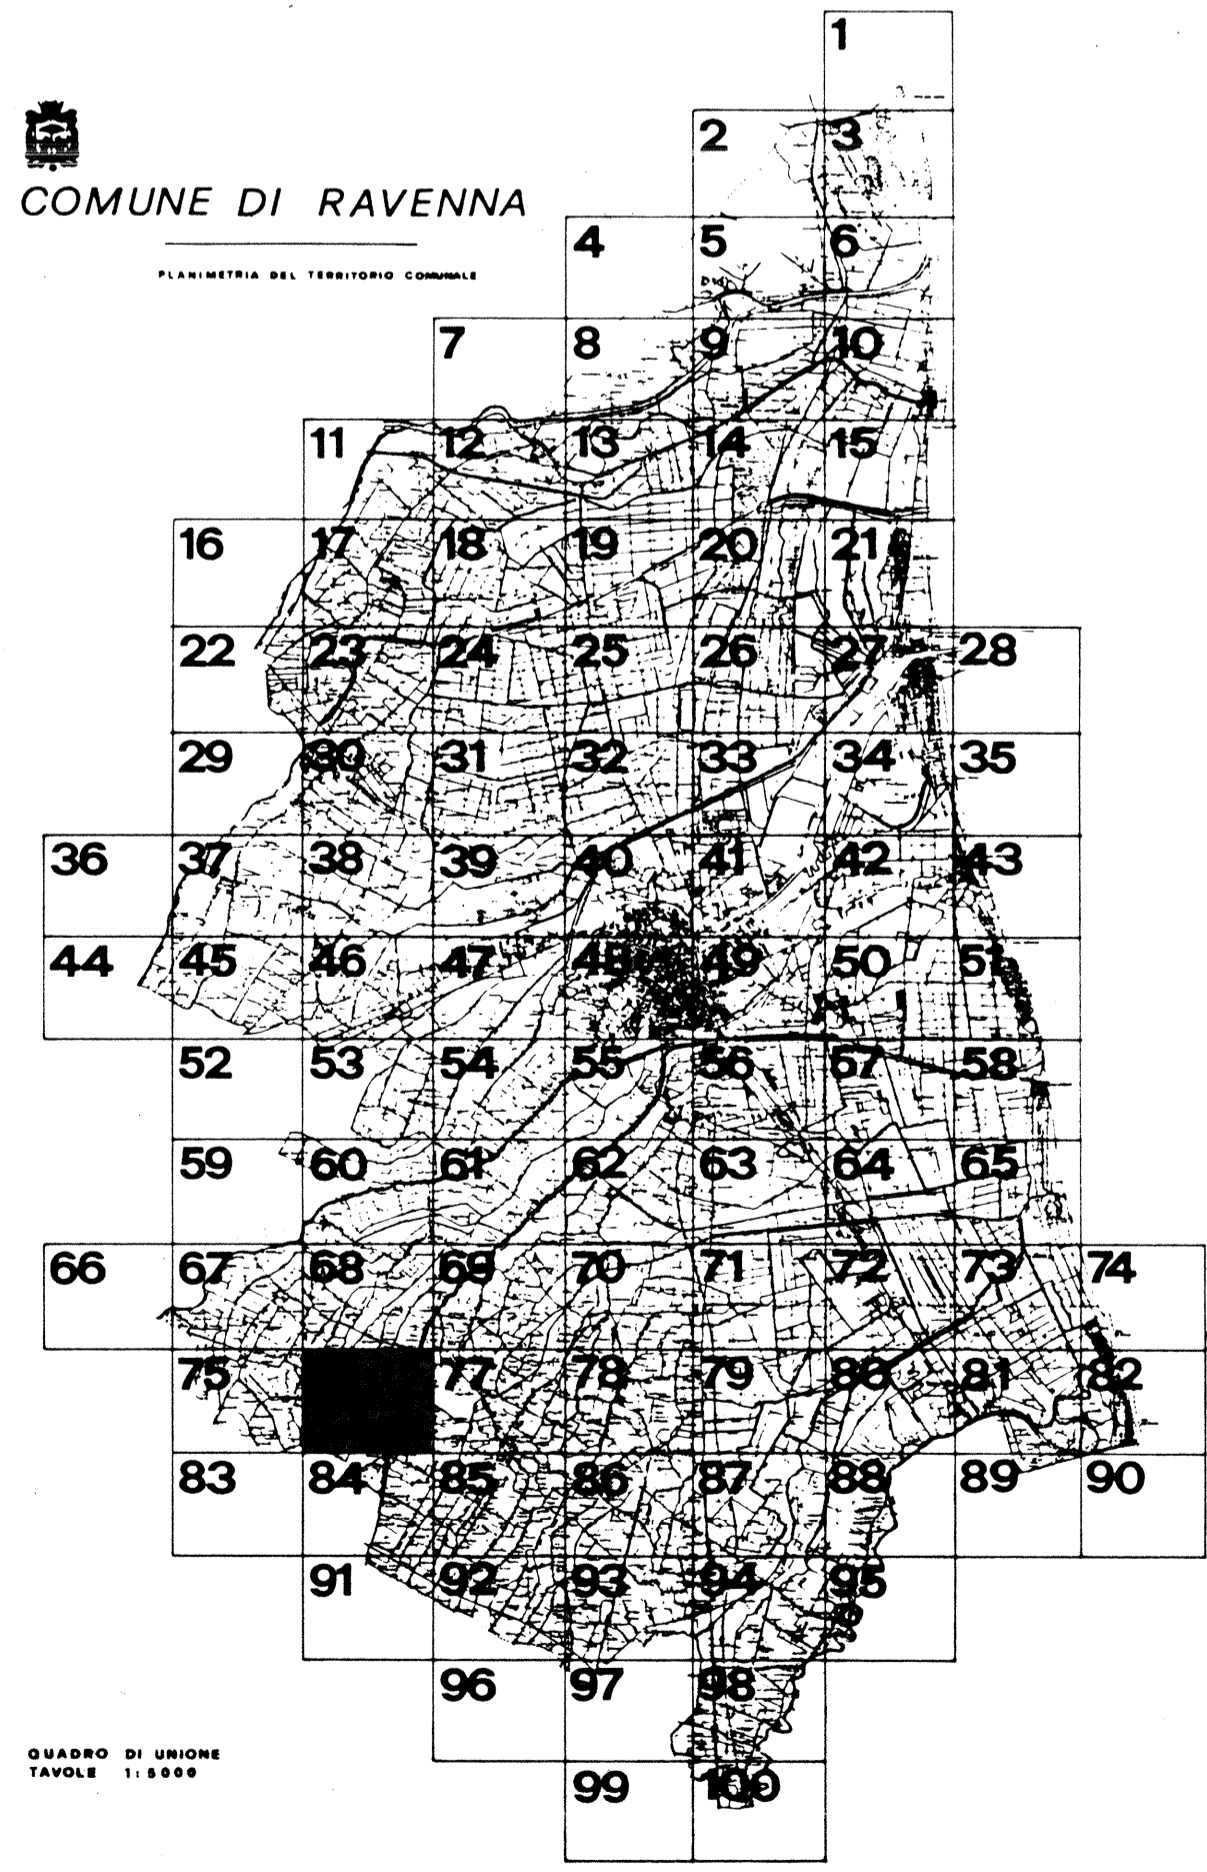

QUADRO DI UNIONE
TAVOLE 1:5000

