




COMUNE DI RAVENNA

# PRG 93

## VARIANTE GENERALE

AL PRG DEL 1983 APPR. CON DECR. REG. N. 3840 DEL 25.6.85

ADOTTATO : DELIBERA CONSILIARE N. 538/52184 del 21.12.1993  
 CONTRODEDOTTO : DELIBERA CONSILIARE N. 311/32486 del 28.07.1995  
 APPROVATO : DELIBERA CONSILIARE N. 694/30912 del 12.07.1996  
 PUBBLICATO : B.U.R. N. 89 del 31.07.1996

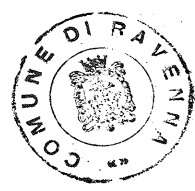

Ravenna  
**COPIA CONFORME ALL'ORIGINALE**  
 IL CAPO AREA  
 Programmazione Economica,  
 Pianificazione Territoriale  
 Arch. Franco Stringa

SEGRETARIO GENERALE : DOTT. RAFFAELE AVOLIO  
 SINDACO : DOTT. PIER PAOLO D'ATTORRE  
 ASSESSORE ALL'URBANISTICA : DOTT. ALFREDO PETRONE

RESPONSABILE UFF. DI PIANO : ARCH. FRANCO STRINGA  
 CONSULENTI PROGETTISTI : ING. GIOVANNI CROCCIONI (coord.), ARCH. LUCIANO PONTALE, ING. MARCELLO VITTORINI

COMPONENTI UFF. DI PIANO : ARCH. G. DRADI, G. MAZZOCCHI, ARCH. A. MUTTI, ARCH. F. PRONI, ARCH. L. ROSSI  
 COLLABORATORI : ARCH. G. AMORUSO, ING. D. SERRI, ARCH. M. SAVORELLI, ING. M. BRUSCHI, G. GALASSI, M. PASI

DATA: 30.11.1993  
 17.07.1995 (modificata in sede di controdeduzione)  
 11.05.1996 (modificata in sede di approvazione)

SCALA 1:5000


PROGETTO: DISCIPLINA D'USO P3

### MASSA TAV. 92



COMUNE DI RAVENNA

PLANIETRIA DEL TERRITORIO COMUNALE

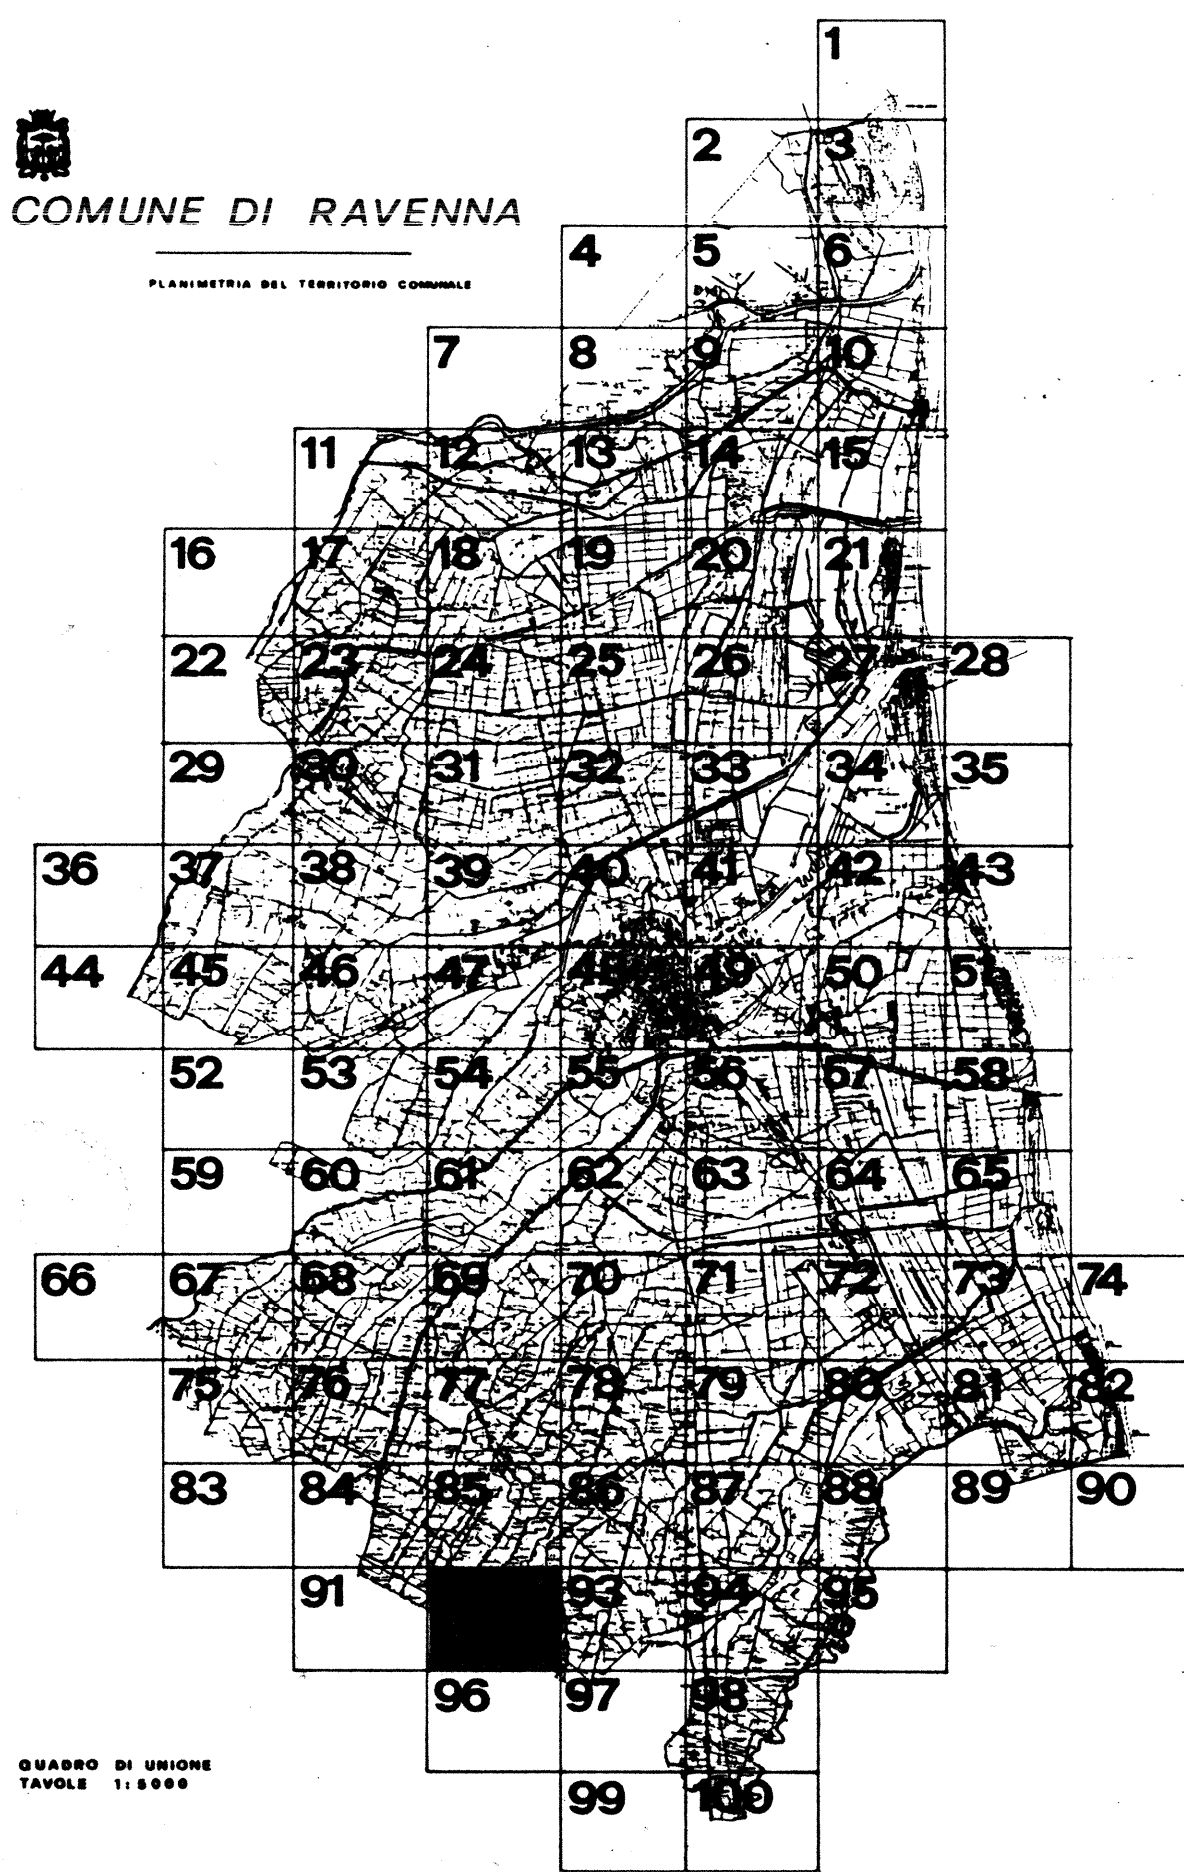

QUADRO DI UNIONE TAVOLE 1-99

