



COMUNE DI RAVENNA

# PRG 93

VARIANTE GENERALE

AL PRG DEL 1983 APPR. CON DECR. REG. N. 3840 DEL 25.6.85

ADOPTATO: DELIBERA CONSILIARE N. 538/52184 del 21.12.1993  
 CONTRODEDOTTO: DELIBERA CONSILIARE N. 311/32498 del 28.07.1995  
 APPROVATO: DELIBERA CONSILIARE N. 694/30812 del 12.07.1996  
 PUBBLICATO: B.U.P. N. 89 del 31.07.1996



Ravenna  
COPIA CONFORME ALL'ORIGINALE

CAPO AREA  
 Programmazione Economica,  
 Pianificazione Territoriale  
 Arch. Franco Stringa

SEGRETARIO GENERALE: DOTT. RAFFAELE AVOLIO  
 SINDACO: DOTT. PIER PAOLO D'ATTORRE  
 ASSESSORE ALL'URBANISTICA: DOTT. ALFREDO PETRONE

RESPONSABILE UFF. DI PIANO: ARCH. FRANCO STRINGA  
 CONSULENTI - PROGETTISTI: ING. GIOVANNI CROCCIONI (coord.), ARCH. LUCIANO PONTUALE, ING. MARCELLO VITTORINI

COMPONENTI UFF. DI PIANO: ARCH. G. DRADI, G. MAZZOCCHI, ARCH. A. MUTTI, ARCH. F. PRONI, ARCH. L. ROSSI  
 COLLABORATORI: ST. PRG G. ROSSI, S. CASAVECCHIA, F. TONDI, P. ZERBINATI, S. LAGHI, ING. ANNI, I. BRUSCHI, G. GALASSI, M. FASI  
 CONSULENTE NORMATIVA: ING. CARLO MONTI  
 ARCH. G. AMORISIO, ING. D. SERRI, ARCH. M. SAVORELLI


DATA: 30.11.1993  
 17.07.1995 (modificata in sede di controdeduzione)  
 11.05.1996 (modificata in sede di approvazione)  
 SCALA 1:5000

PROGETTO: DISCIPLINA D'USO P3

BASTIA  
TAV. 93

COMUNE DI RAVENNA

PLAUSOMETRIA DEL TERRITORIO COMUNALE

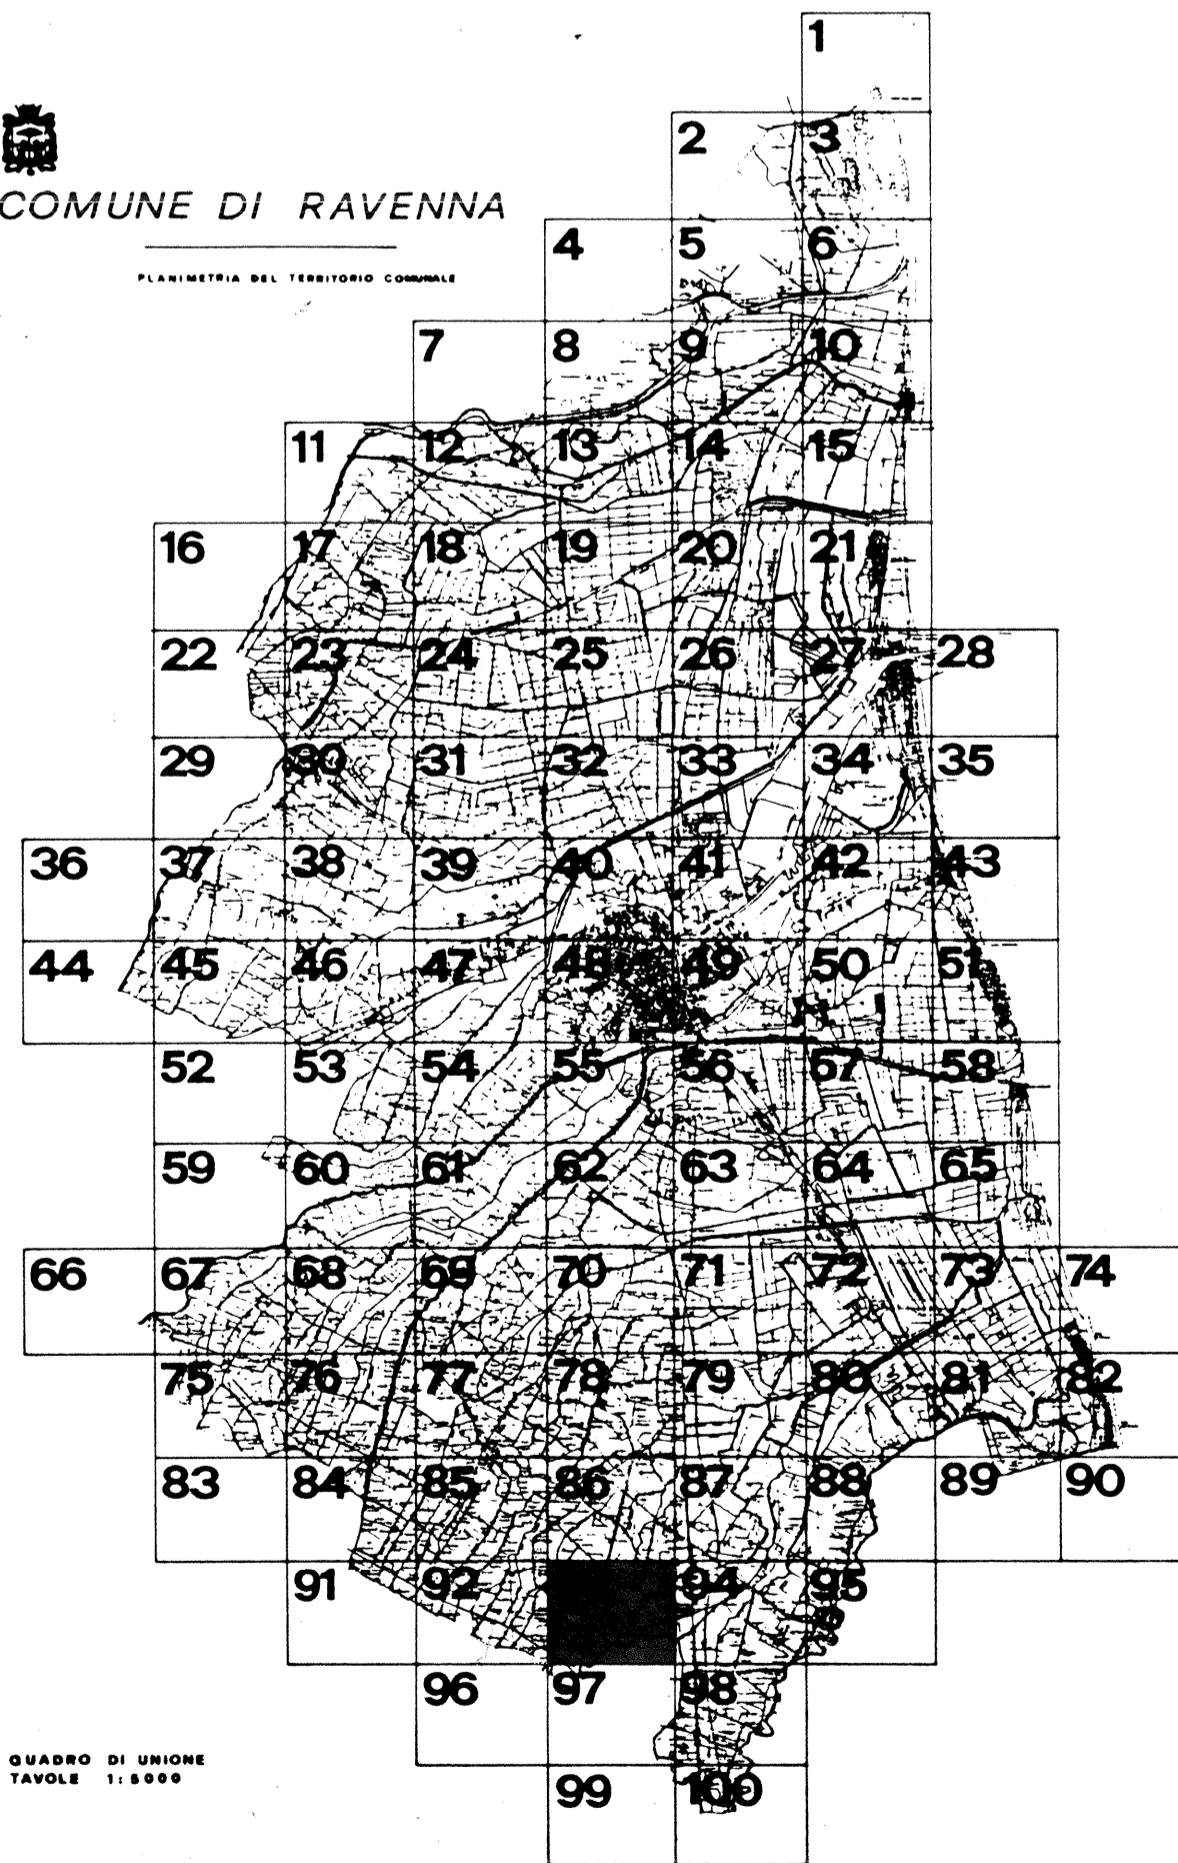

QUADRO DI UNIONE  
TAVOLE 1:5000

