



COMUNE DI RAVENNA

PRG 93

VARIANTE GENERALE

AL PRG DEL 1983 APPR. CON DECR. REG. N. 3840 DEL 25.6.83

ADOPTATO	: DELIBERA CONSILIARE	N. 538/52184	del 21.12.1993
CONTRORADOPTATO	: DELIBERA CONSILIARE	N. 311/2498	del 28.07.1995
APPROVATO	: DELIBERA PROVINCIALE	N. 694/30912	del 12.07.1996
PUBBLICATO	: B.U.R.	N. 89	del 31.07.1996

MODIFICATA CON:
 Delibera di C.C. N° 33514/210 del 29/07/1997
 Determinazione Dirigenziale N° 2/DP del 08/09/98 Pg. 37716
 Delibera di C.C. N° 40516/184 del 12/10/1999
 Delibera di C.P. N° 420/54364 del 01/05/2001
 Delibera di C.C. N° 6790/8 del 24/01/2002
 Determinazione Dirigenziale N° 12/DV del 09/10/2002 Pg. 50280
 Delibera di C.C. N° 7597/15 del 04/02/2003
 Delibera di C.C. N° 52399/77 del 26/04/2004

errori grafici
 errata corrige
 errori grafici
 patrimoniale 99
 esigenze pubbliche(A)
 errata corrige
 opere pubbliche e area produttiva a Savio
 pubbliche-ricettive-salvaguardia

SEGRETARIO GENERALE	SINDACO	ASSESSORE ALL'URBANISTICA
DOTT. RAFFAELE AVOLIO	DOTT. PIER PAOLO D'ATTORRE	DOTT. ALFREDO PETRONI


RESPONSABILE UFF. DI PIANO	CONSULENTI - PROGETTISTI
ARCH. FRANCO STRINQA	ING. GIOVANNI CRICIONI (coord.)
	ARCH. LUCIANO PONTALE
	ING. MARCELLO VITTORINI
COMPONENTI UFF. DI PIANO	CONSULENTE NORMATIVA
ARCH. G. DRADI, G. MAZZOCOLI	ING. CARLO MONTI
ARCH. A. MUTTI, ARCH. F. PRONI,	
ARCH. L. ROSSI	COLLABORATORI
IST. PROG. P. BOSSI, S. CASAVECCHIA,	ARCH. G. AMORUSO
F. TONONI, P. ZEBBINATI, S. LAJOIA,	ING. G. SORR
IMP. AMM. I. BRUSCHI, G. GALASSI, M. PASI	ARCH. M. SAVORELLI

DATA: 30.11.1993
 17.07.1995 (modificata in sede di controdeduzione)
 11.05.1996 (modificata in sede di approvazione)

SCALA 1:1000

PROGETTO: DISCIPLINA D'USO P5

CENTRO STORICO TAV. 6

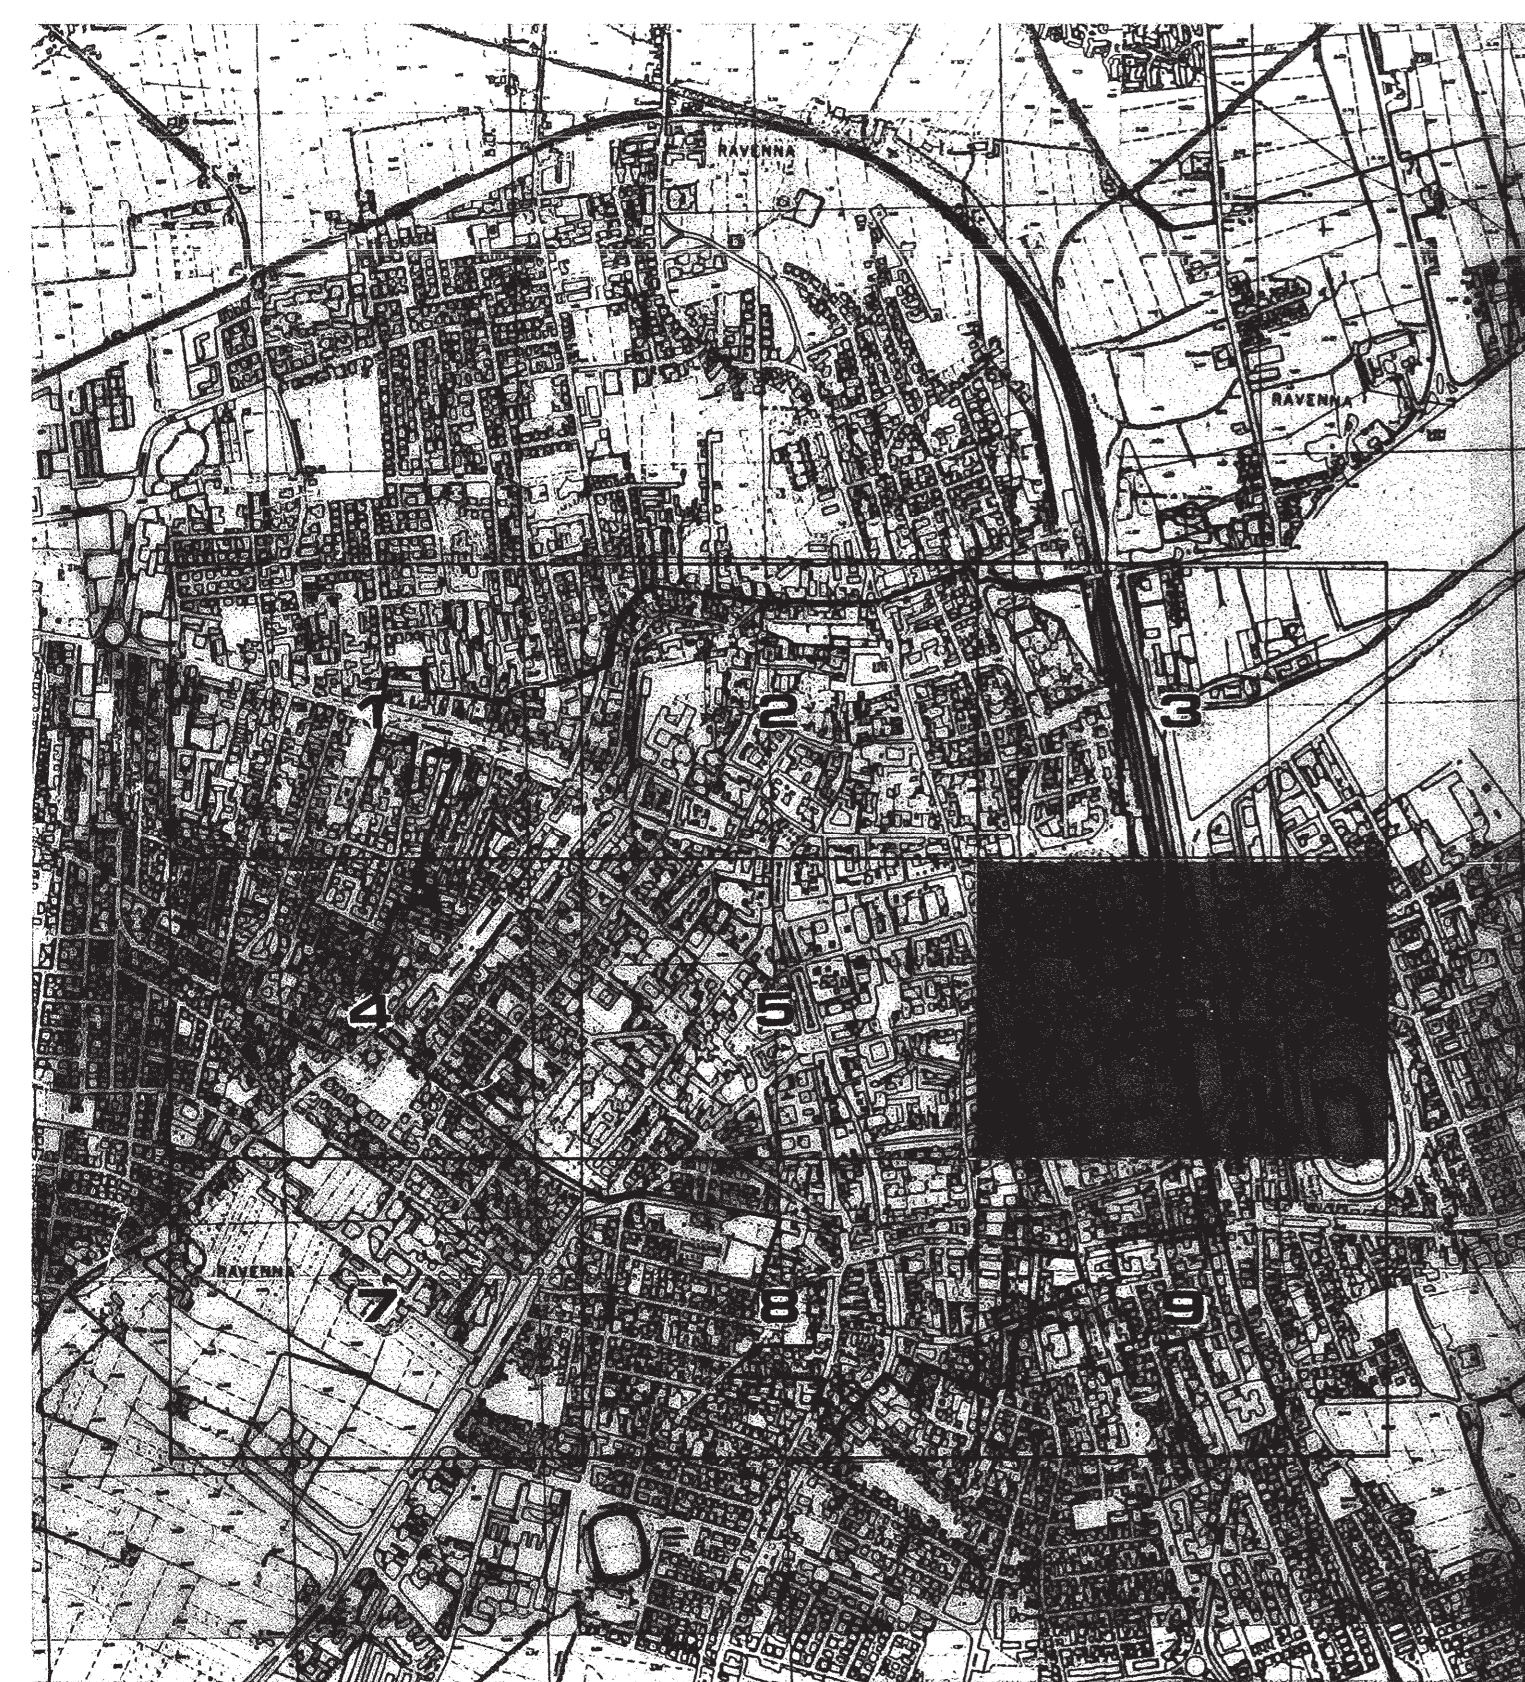

RILIEVO DEL 1979

Carta ufficiale della Regione Emilia - Romagna (L.R. 8 luglio 1978 n. 32).
 Tutti i diritti di riproduzione e di elaborazione riservati.
 La presente carta non può circolare prima del consegna
 della Regione Emilia - Romagna o dell'Ente compromissario.

