STATO DI FATTO
PLANIMETRIA - Scala 1:200
N° PARCHEGGI 130

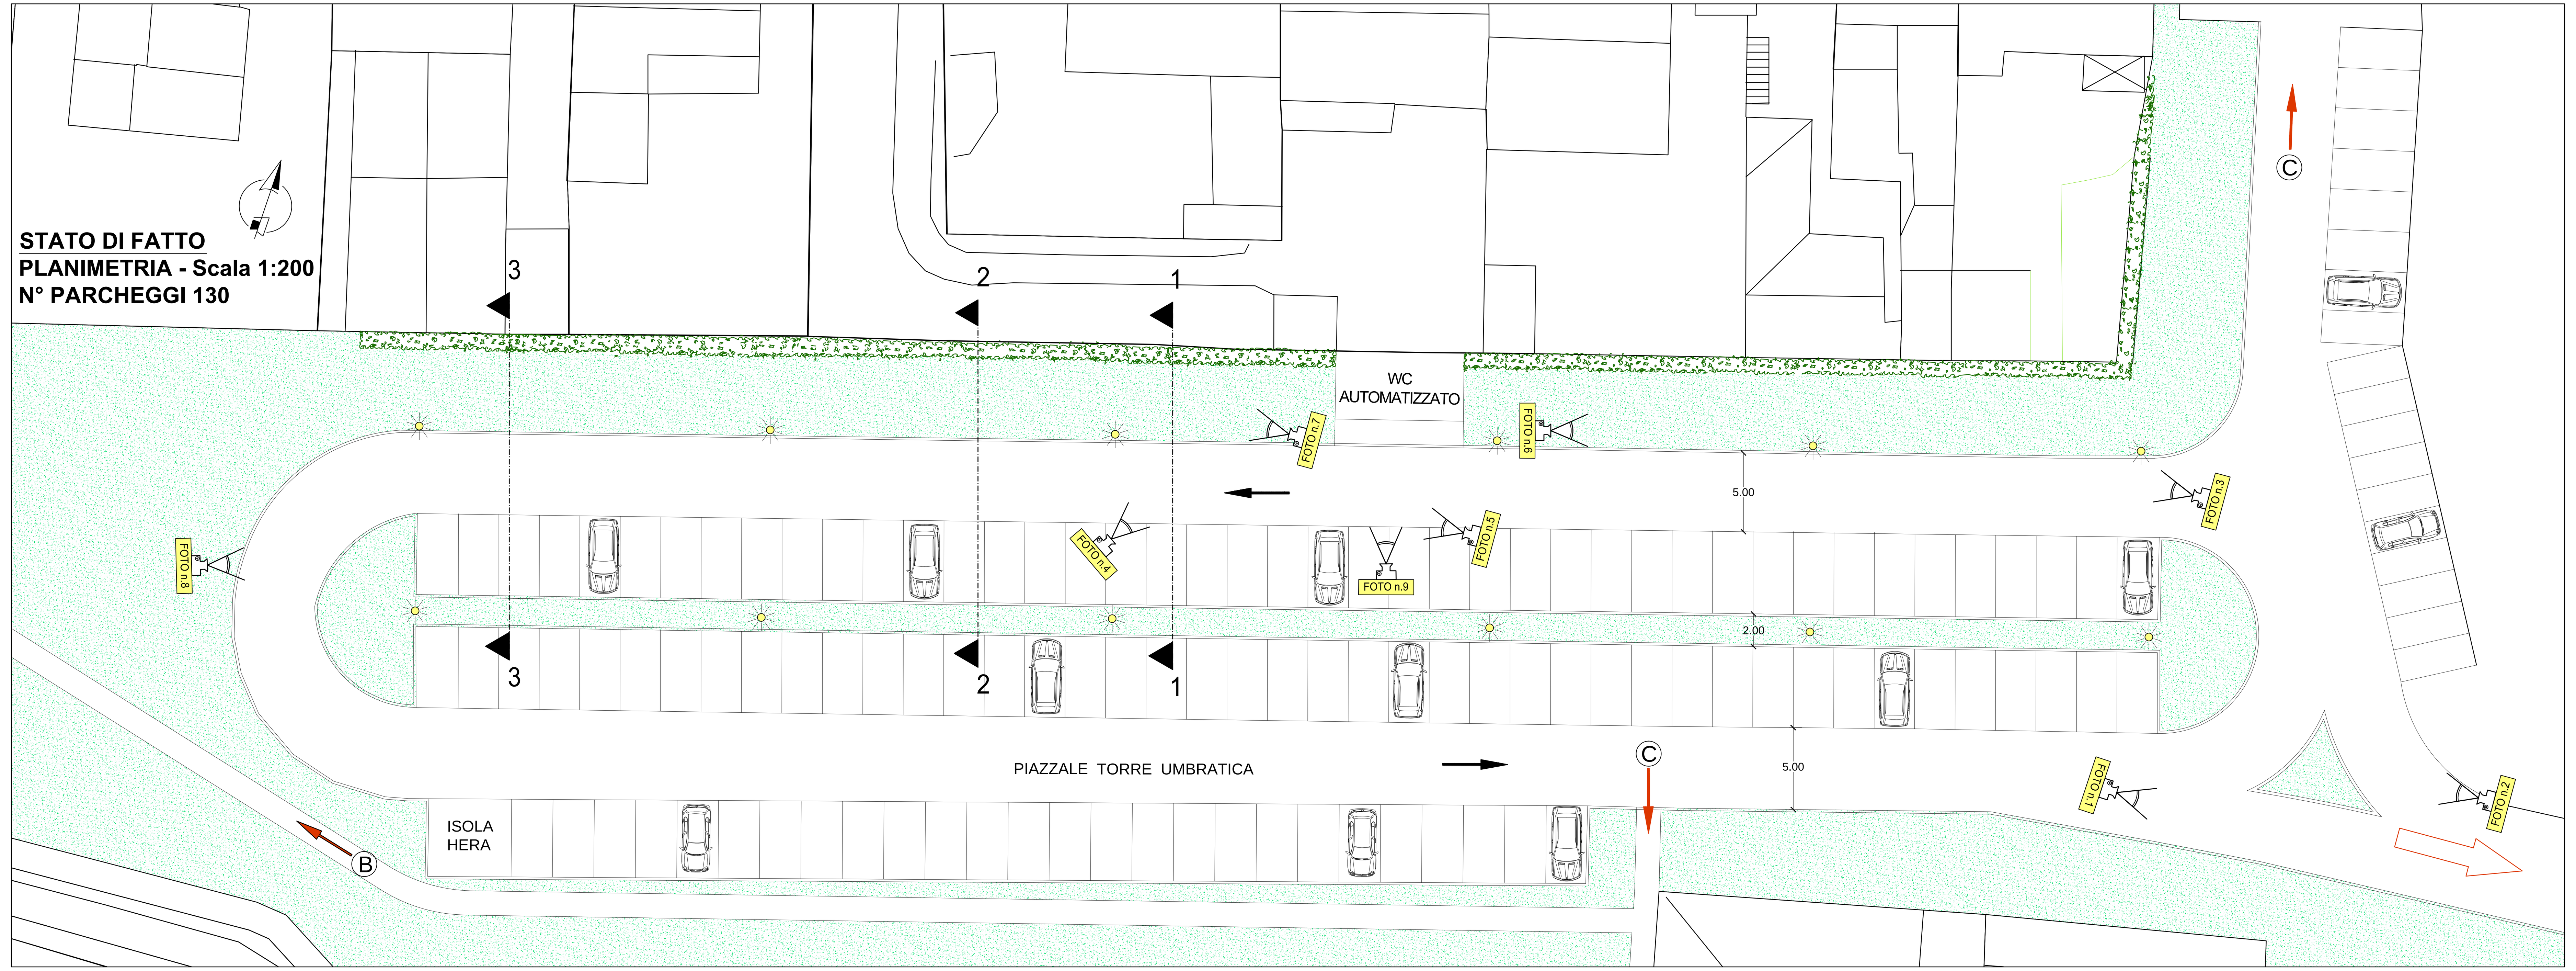

LEGENDA

- Illuminazione Pubblica
- (A) Collegamento Pedonale con Circonvallazione San Gaetanino
- (B) Collegamento Pedonale con Via Pier Traversari
- (C) Collegamento Pedonale con Via Mura di Porta Serrata
- Ingresso /Uscita Parcheggio
- AREA VERDE

STRALCIO DI RUE 4.2 - Scala 1:1000

Area d'intervento

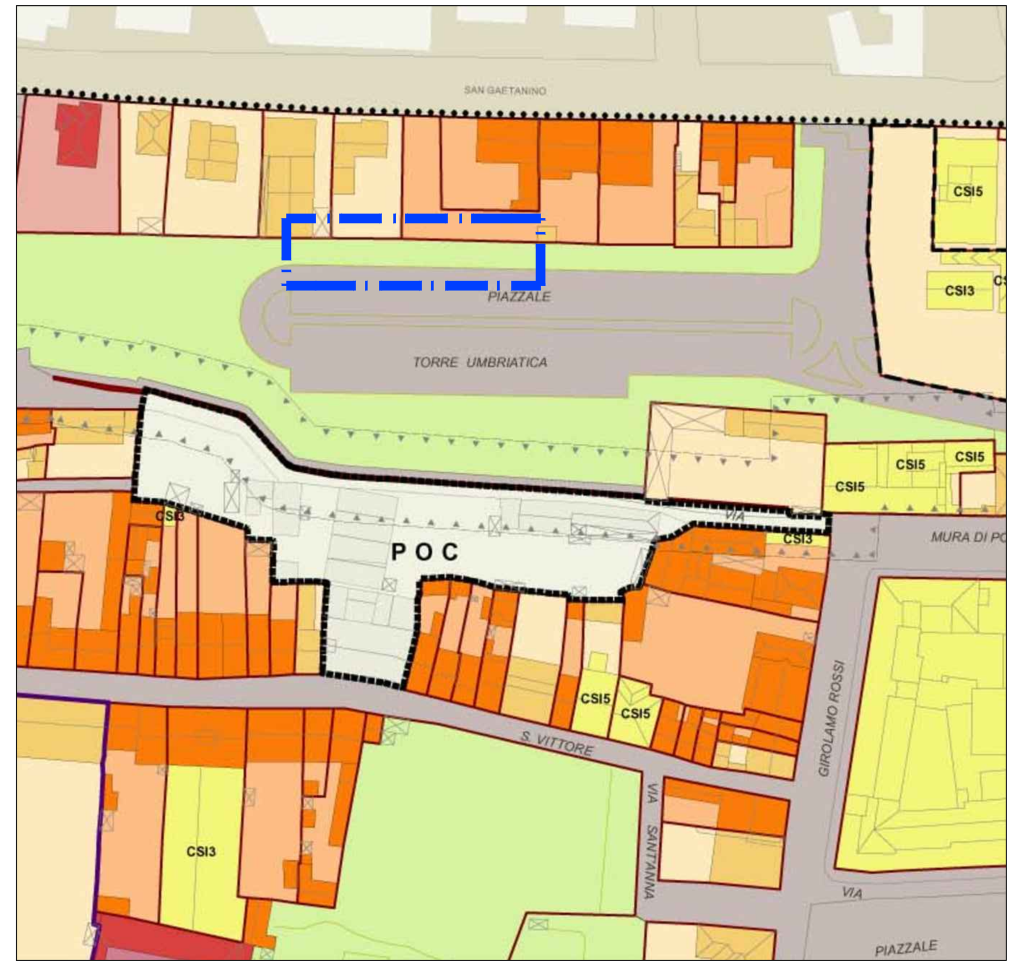

STRALCIO DI PSC 3.1 - Capoluogo-Centro storico Scala 1:2000

Area d'intervento

SEZIONE 1-1 Scala 1:50

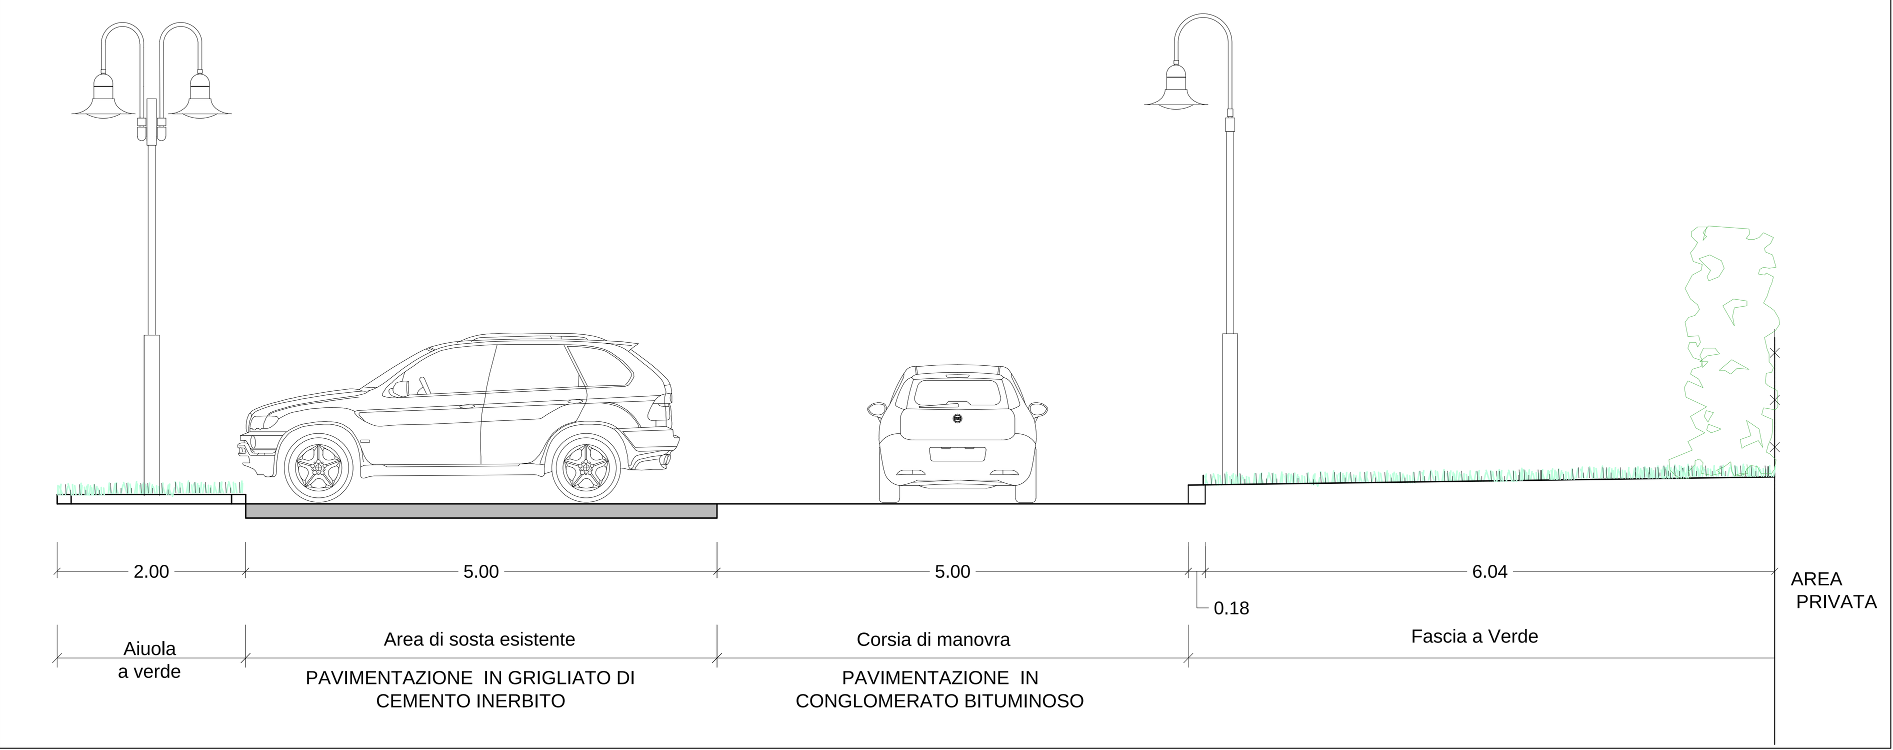

SEZIONE 2-2 Scala 1:50

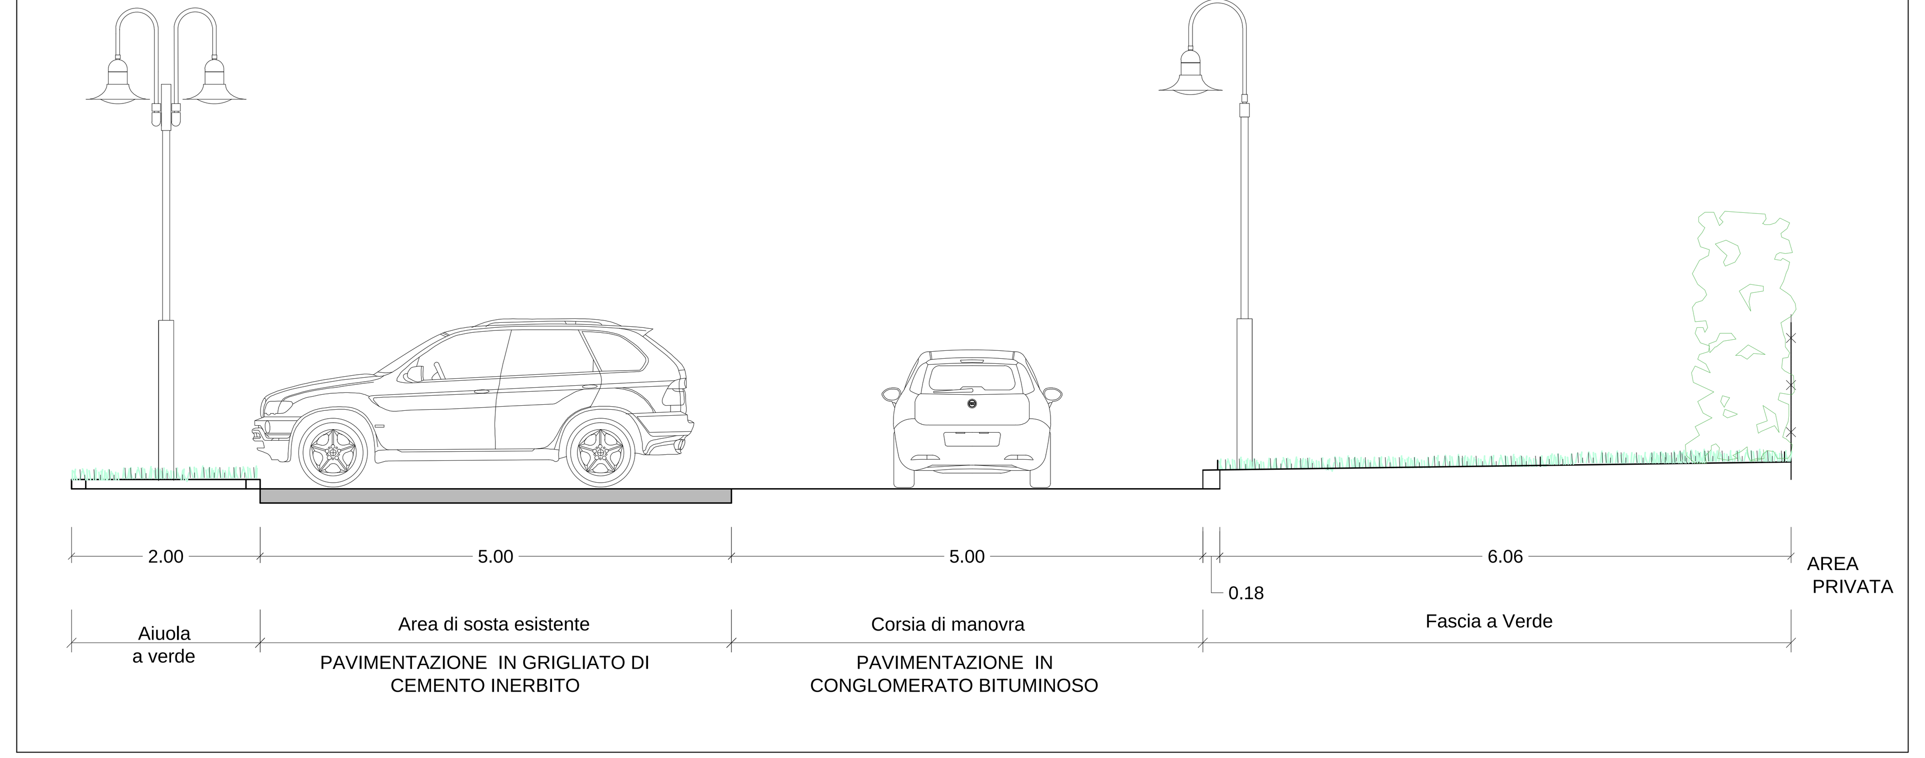

SEZIONE 3-3 Scala 1:50

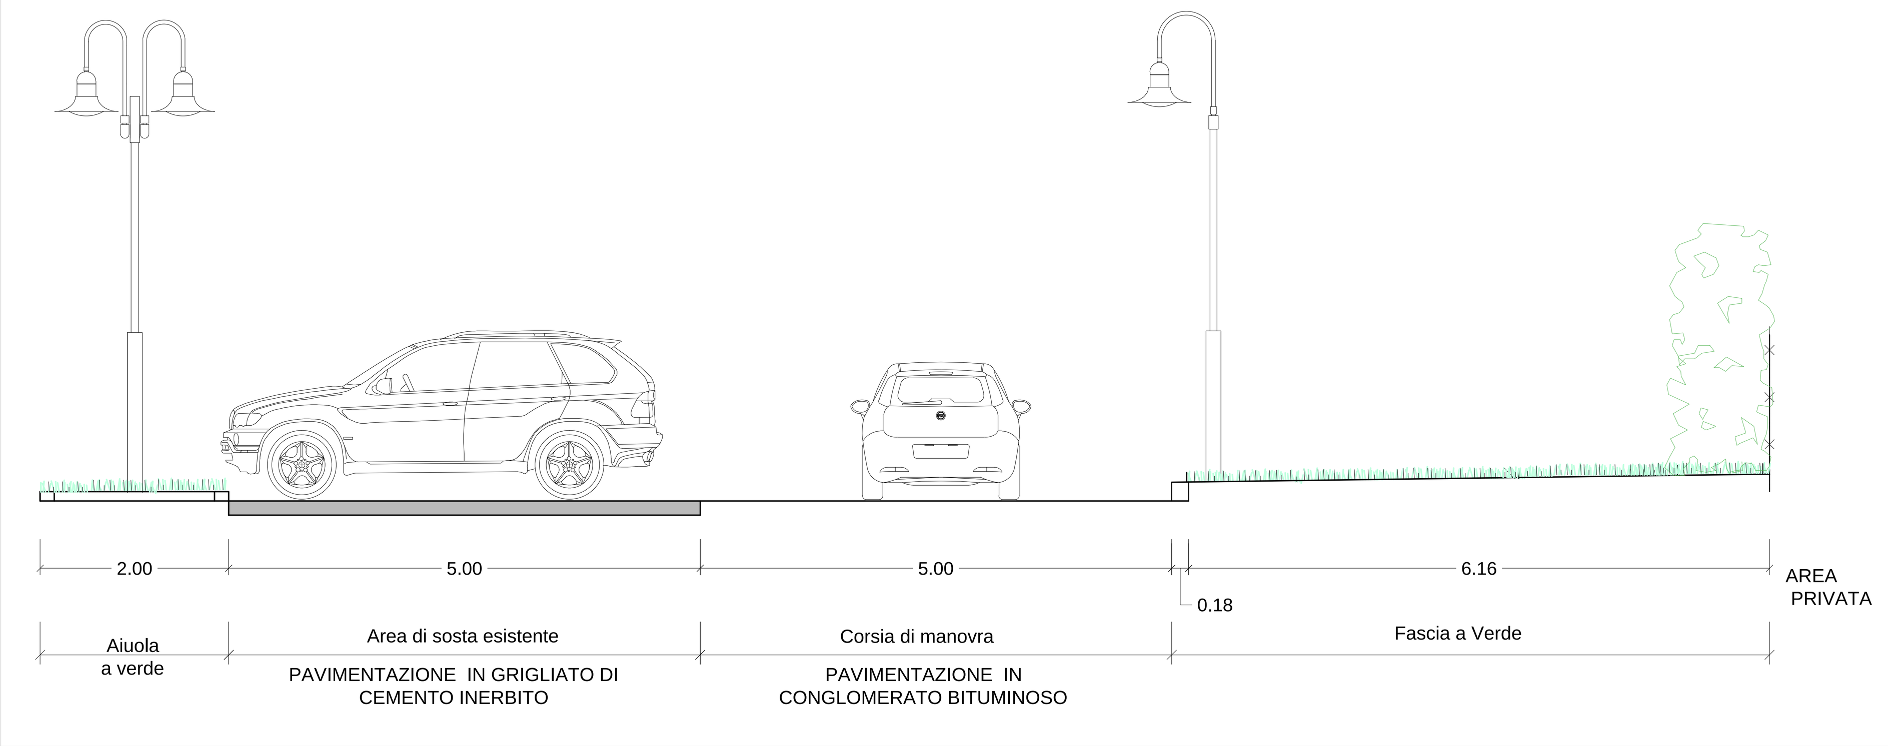

COMUNE DI RAVENNA
AREA INFRASTRUTTURE CIVILI
SERVIZIO STRADE
U.O. STRADE/CENTRO SUD e CICLO IDRICO INTEGRATO

ISO 9001 BUREAU VERITAS Certification
Sistema di Qualità certificato per: Progettazione, programmazione, affidamento, direzione lavori dei lavori pubblici e delle manutenzioni ordinarie; gestione espropri.

INTERVENTI URGENTI PER IL POTENZIAMENTO DEI PARCHEGGI - *PIAZZALE TORRE UMBRATICA*

PROGETTO PRELIMINARE

Segretario generale: Dott. PAOLO NERI	Assessorato LL.PP.: Dott. ANDREA CORSINI	Sindaco: Sig. FABRIZIO MATTEUCCI

Capo Servizio: Ing. ANNA FERRI	Capo Area: Ing. MASSIMO CAMPRINI

Firme:

RESPONSABILE DEL PROCEDIMENTO:	**Ing. FULVIO CUNDARI**	
PROGETTISTA COORDINATORE:	Ing. FULVIO CUNDARI	
PROGETTISTA OPERE STRADALI:	Ing. FULVIO CUNDARI	
ELABORAZIONE GRAFICA:	Geom. ELISA FORTIBUONI Dis. FRANCA BERTOZZI	
RILIEVI:	Sig. FABIO TESTA	

Rev.	Descrizione:	Redatto:	Controllato	Approvato	Data:
0	EMISSIONE	FB	FC	MC	nov. 2013

ELABORATO:

Stralcio di RUE e Stralcio di PSC, Documentazione Fotografica, Planimetria e Sezioni Stato di Fatto

Fascicolo: 06.05.176/2013	Data: novembre 2013	Codice Elaborato: T_01
Scala: indicate	File: T_01.dwg	Revisione: 0