



SEZIONE TIPO DI INTERVENTO - NUOVA ZONA DI PARCHEGGIO
Scala 1:50

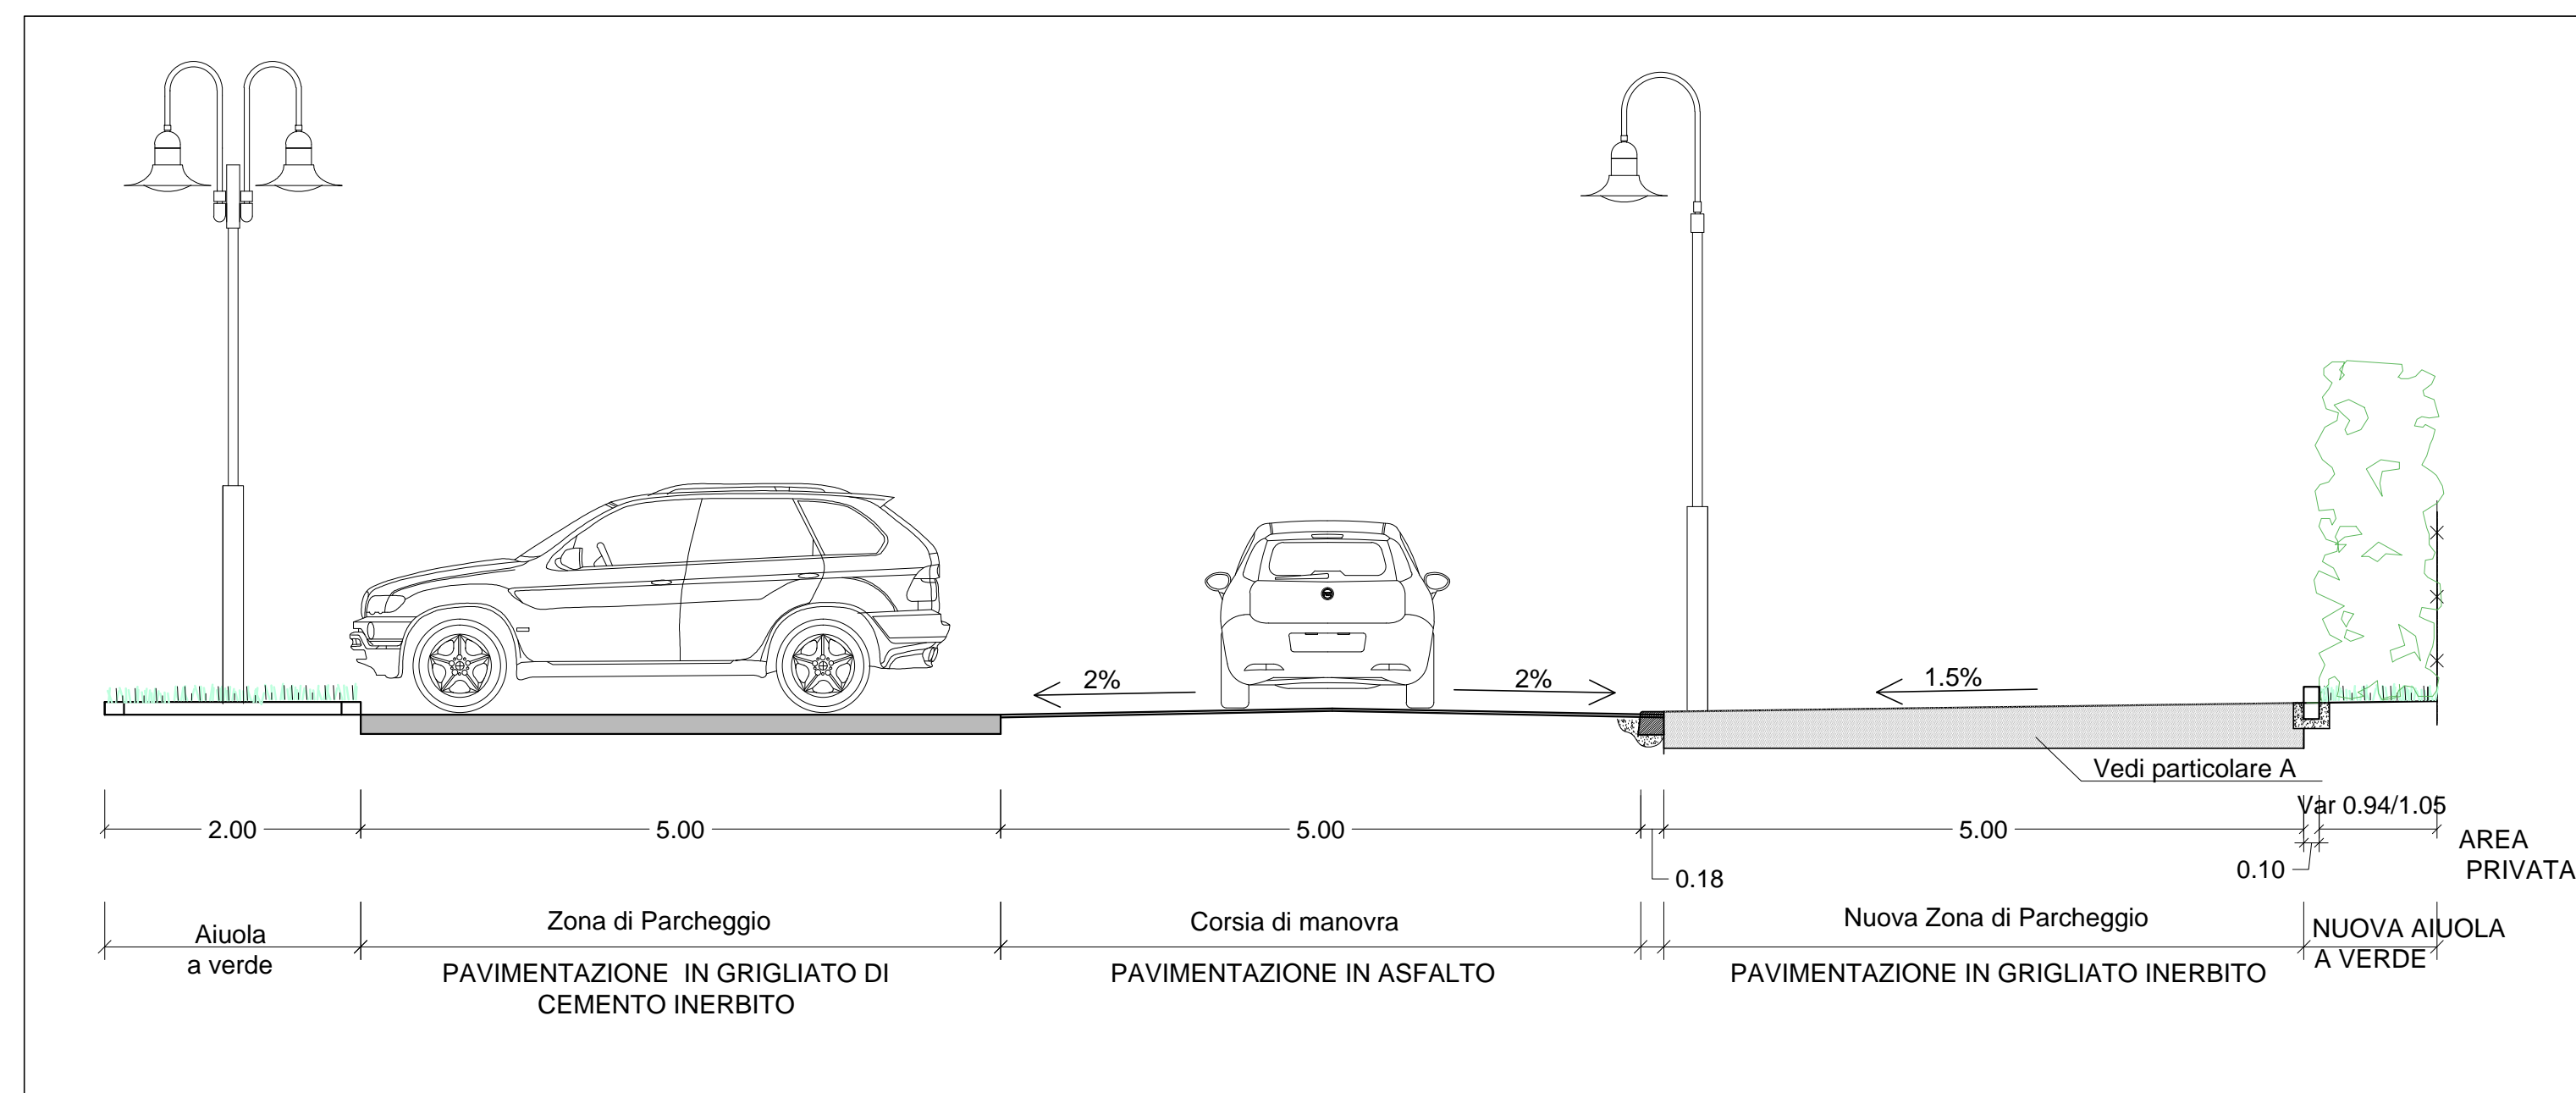


PARTICOLARE A
Scala 1:20

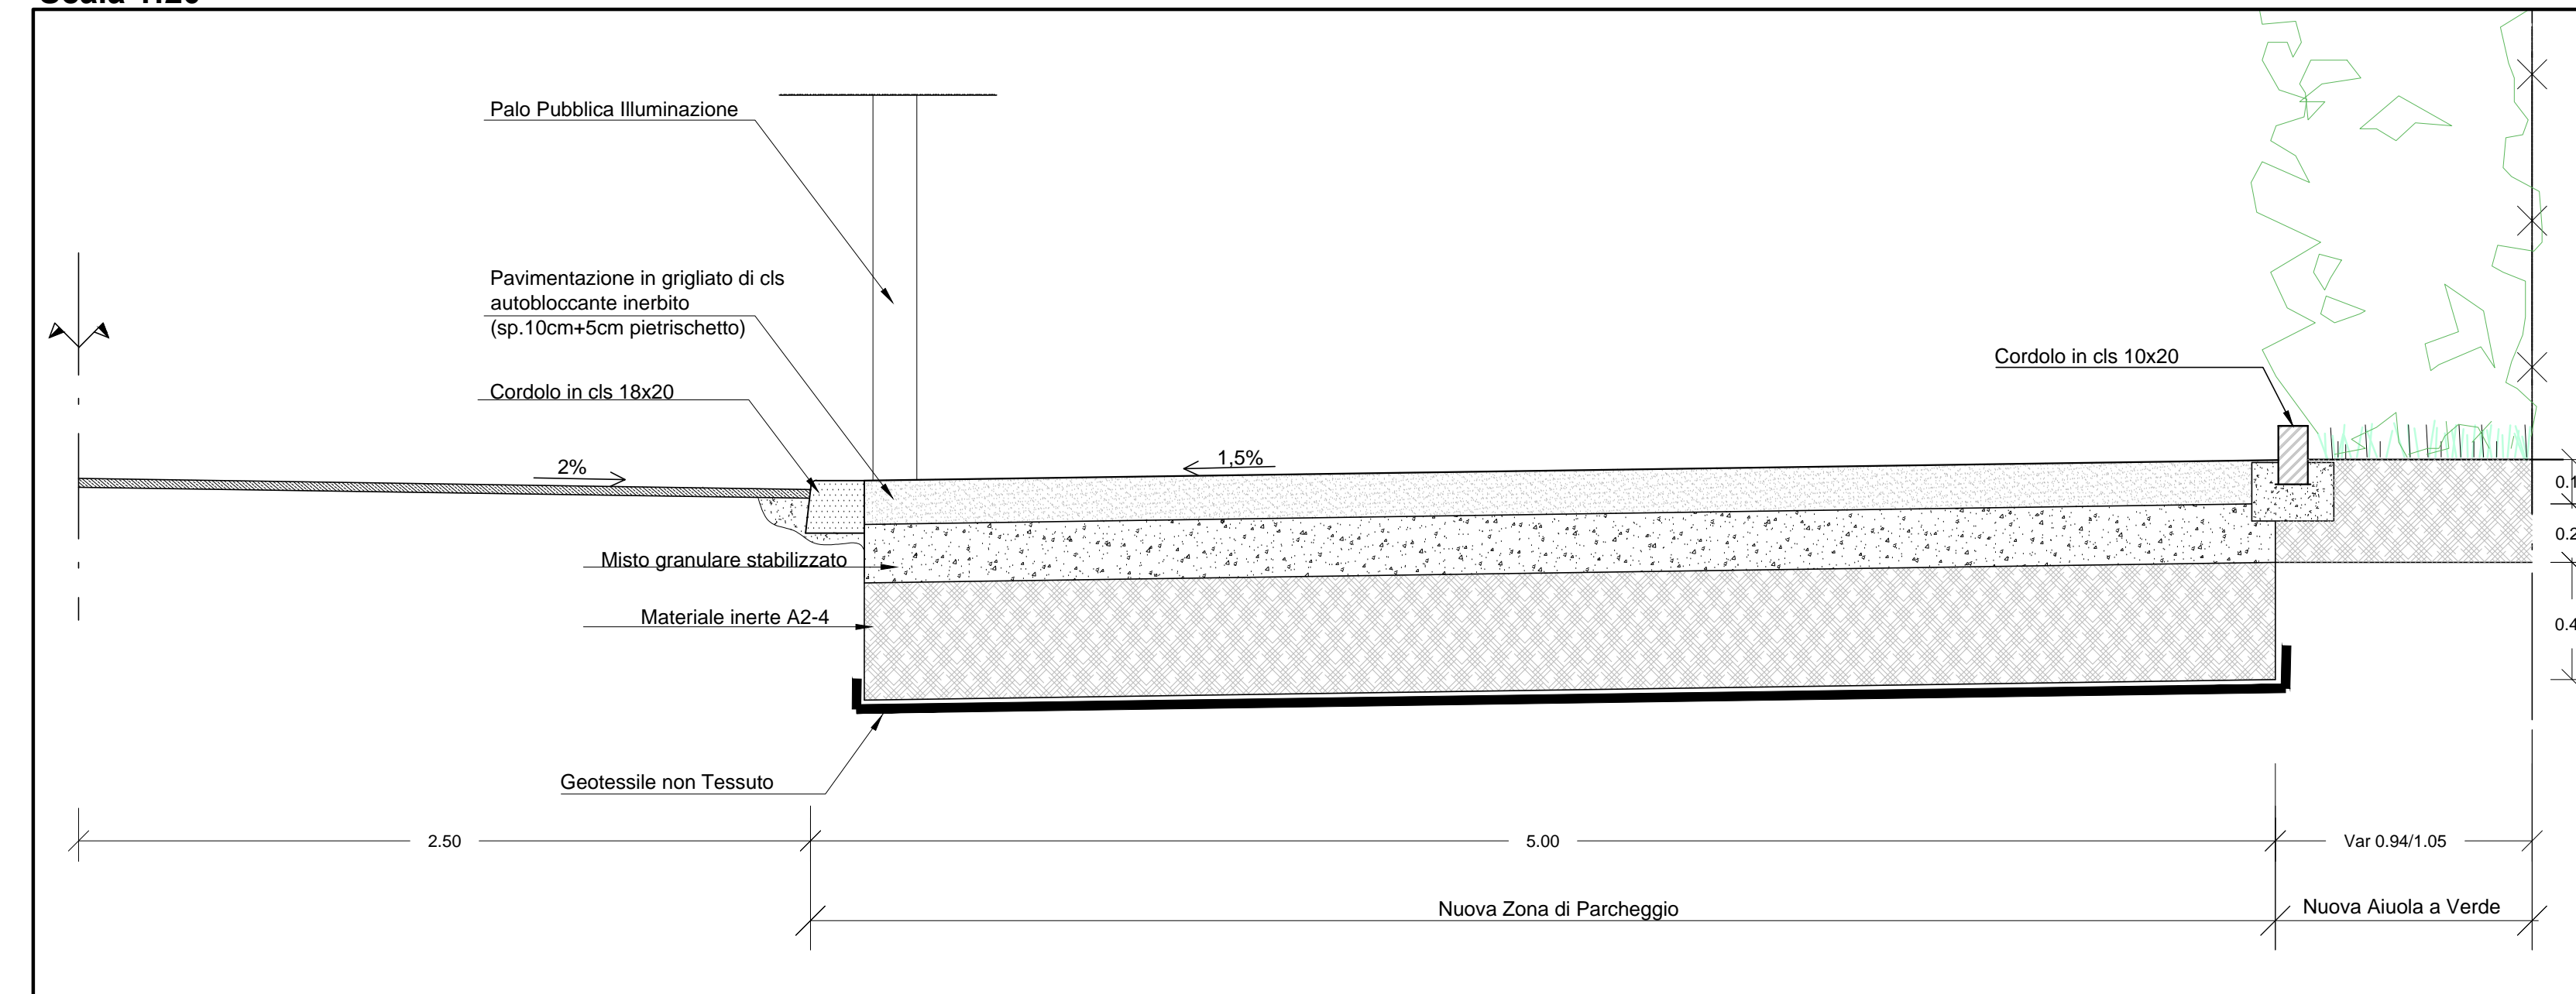

LEGENDA

- Illuminazione Pubblica
- Collegamento Pedonale con Circonvallazione San Gaetano
- Collegamento Pedonale con Via Pier Traversari
- Collegamento Pedonale con Via Mura di Porta Serrata
- Ingresso /Uscita Parcheggio
- AREA VERDE
- NUOVA ZONA DI PARCHEGGIO N.20 POSTI AUTO

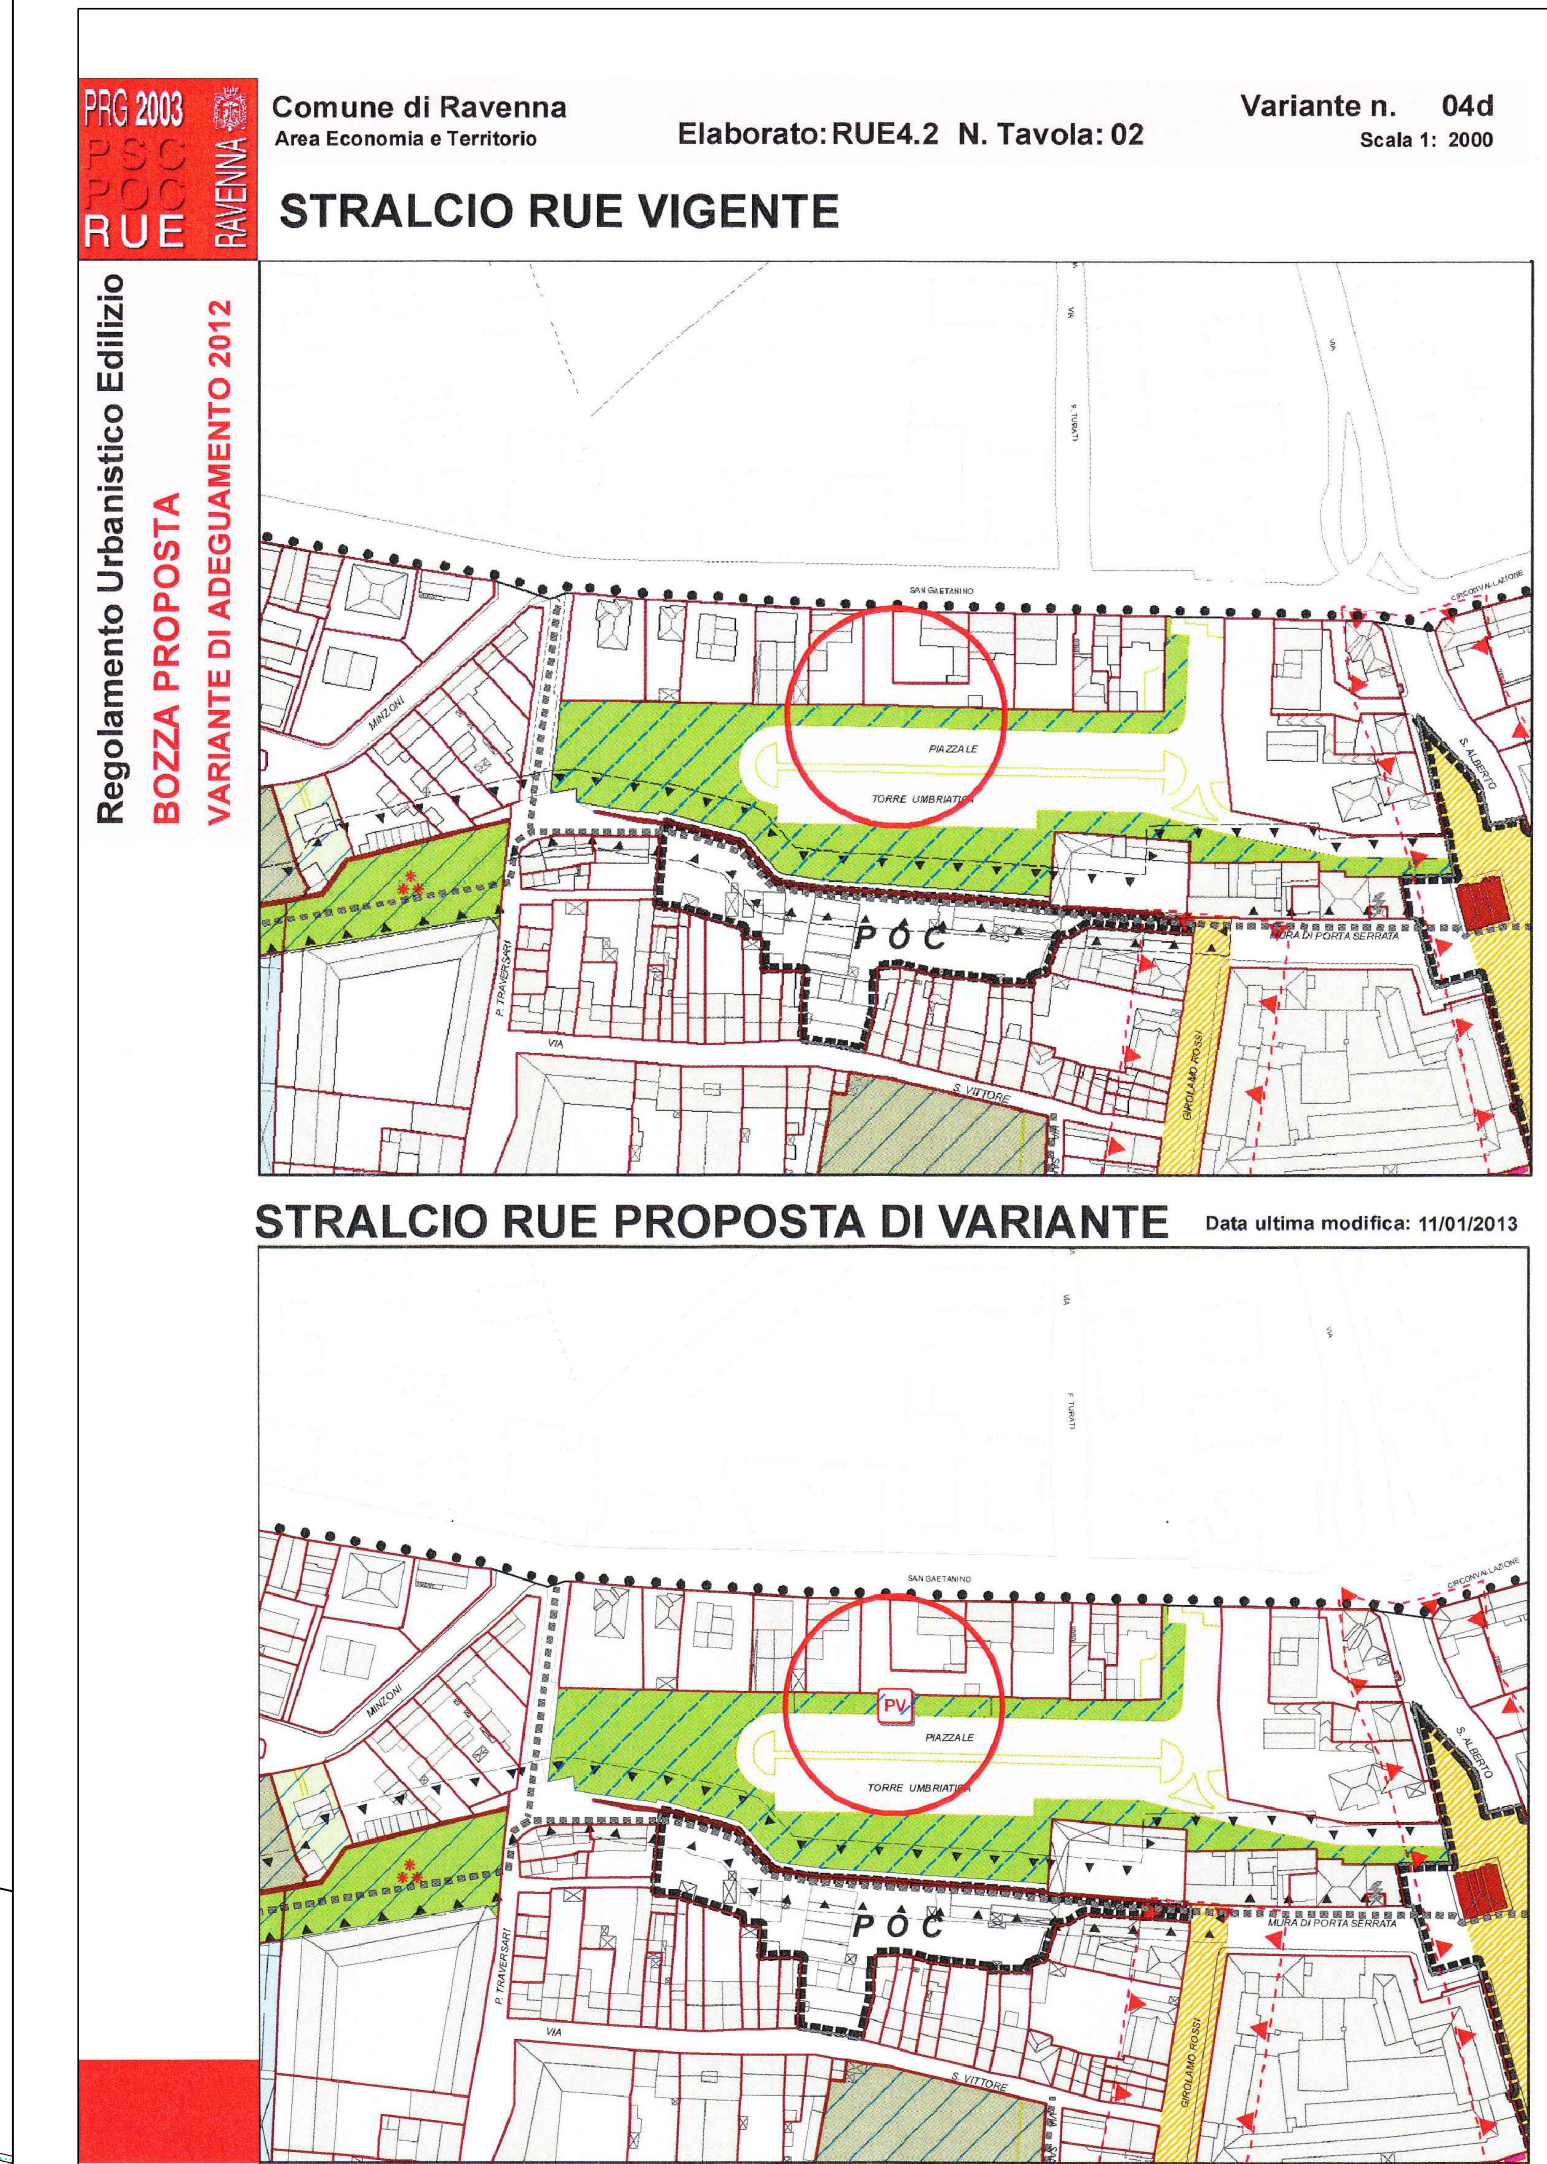

COMUNE DI RAVENNA
AREA INFRASTRUTTURE CIVILI
SERVIZIO STRADE
U.O. STRADE/CENTRO SUD e
CICLO IDRICO INTEGRATO

102 del
SISTEMA VERITAS
Certificato

Sistema di Qualità certificato per:
Progettazione, programmazione,
affidamento, direzione lavori
e delle realizzazioni costruttive
e gestione impianti.

**INTERVENTI URGENTI PER IL POTENZIAMENTO
DEI PARCHEGGI -PIAZZALE TORRE UMBRATICA**
PROGETTO PRELIMINARE

Segretario generale: Dott. PAOLO NERI	Assessorato LL.PP.: Dott. ANDREA CORSINI	Sindaco: Sig. FABRIZIO MATTEUCCI
Capo Servizio: Ing. ANNA FERRI		Capo Area: Ing. MASSIMO CAMPRINI
Firme:		
RESPONSABILE DEL PROCEDIMENTO:	Ing. FULVIO CUNDARI	
PROGETTISTA COORDINATORE:	Ing. FULVIO CUNDARI	
PROGETTISTA OPERE STRADALI:	Ing. FULVIO CUNDARI	
ELABORAZIONE GRAFICA:	Geom. ELISA FORTIBUONI Dis. FRANCA BERTOZZI	
RILIEVI:	Sig. FABIO TESTA	

ELABORATO:

Planimetria di Progetto, Sezione Tipo d'Intervento

Fascicolo:	06.05.176/2013	Data:	novembre 2013	Codice Elaborato:	T_02
Scala:	indicate	File:	T_02.dwg	Revisione:	0