
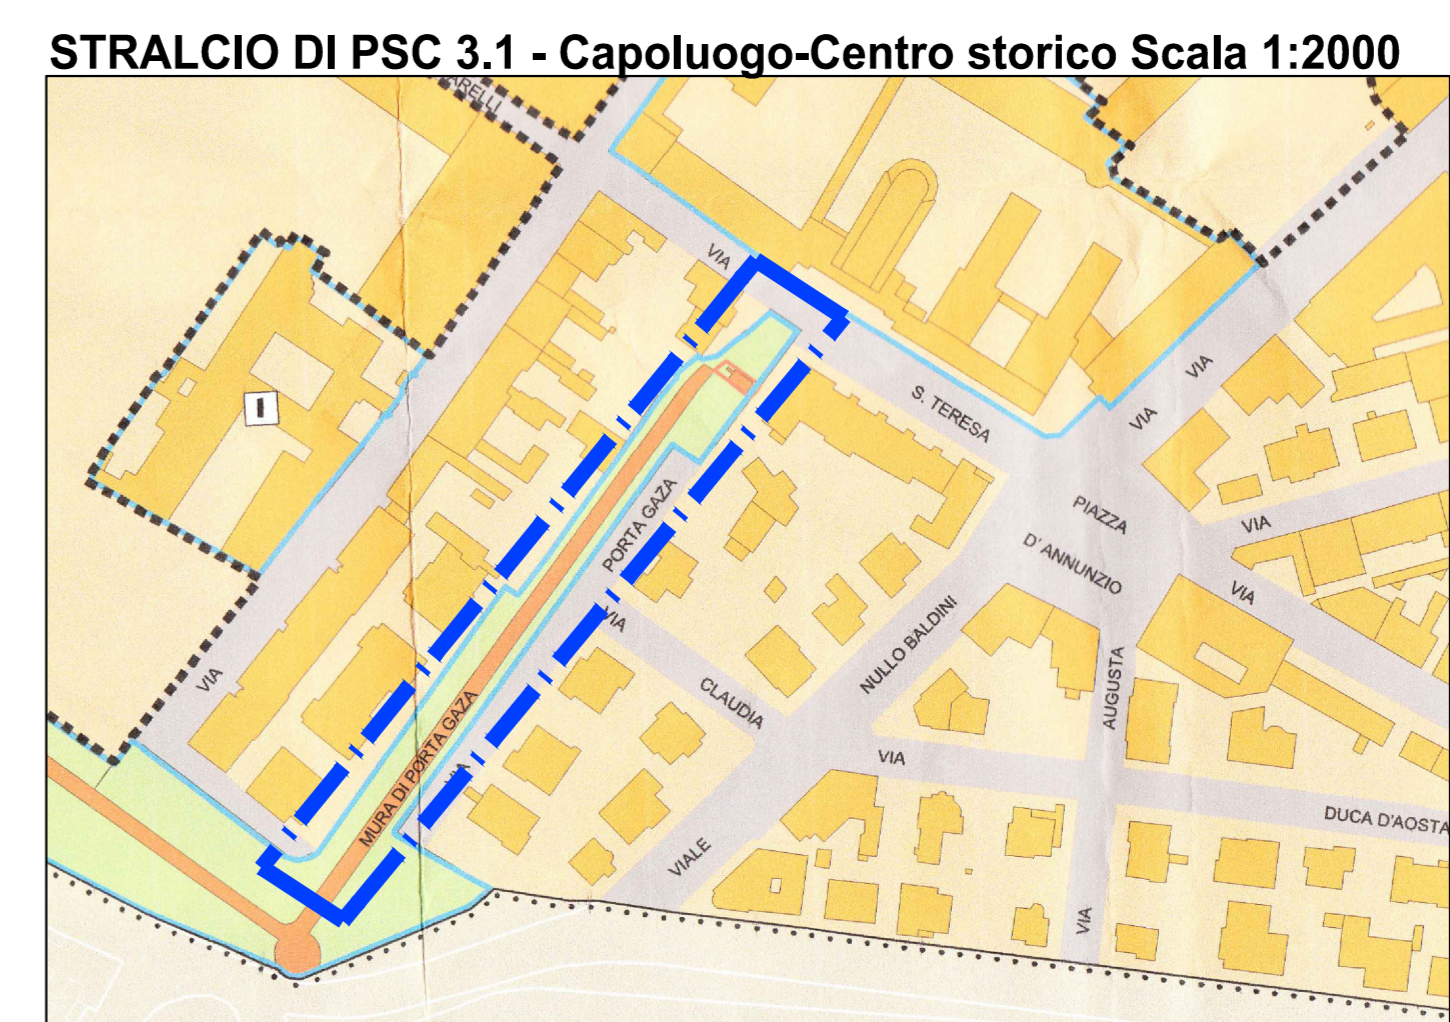


RUE.5.1 Norme Tecniche di Attuazione
[Art. II.31] Articolazione del Verde pubblico
 12. Le aree classificate a Cintura verde delle mura storiche, individuate con apposita campitura nelle tavole RUE 4.2, costituiscono nel loro insieme l'elemento di connessione e di relazione delle diverse aree verdi di pertinenza dei complessi storici, pubblici e privati. Fa parte della Cintura verde delle mura storiche la Rocca Brancaleone che costituisce il nodo di connessione con la Cintura verde esterna. Gli interventi in tali aree dovranno essere finalizzati alla conservazione degli elementi storici e degli edifici esistenti, anche in ragione dei vincoli sovraordinati vigenti, e alla realizzazione di percorsi ciclo-pedonali e di aree attrezzate per il riposo e il gioco, al fine di realizzare un circuito unitario e di stabilire le connessioni con le aree verdi esterne al centro storico. Interventi di modifica strutturale dell'impianto del giardino interno alla Rocca Brancaleone sono ammessi sulla base di un progetto unitario, nel rispetto dei vincoli vigenti.

[Art. II.18] Perimetri e limiti
 7. Il RUE nelle tavole RUE 4.1, RUE 4.2 individua con apposita simbologia la Fascia di rispetto cinta muraria. All'interno di detta fascia valgono le seguenti prescrizioni:
 - non è consentita la costruzione di nuovi manufatti, salvo la realizzazione nel sottosuolo di reti tecnologiche;
 - gli interventi sugli edifici esistenti appartenenti alle sottozone CSU, CSM, CSA, CSD, CSR, CSIn, CSrIn, CSIt, sono disciplinati dalle norme relative a dette sottozone.
 Per le rimanenti sottozone CSIs, CSIp è obbligatoria la demolizione, la nuova edificazione dovrà avvenire all'esterno della fascia di rispetto, nel frattempo è ammessa la sola manutenzione ordinaria. Dovranno essere demolite o rimosse tutte le superforazioni ricadenti entro tale fascia;
 - gli interventi relativi alle porte ed agli elementi della cinta muraria devono essere attuati secondo la tecnica del restauro scientifico;
 - la sistemazione delle aree scoperte deve assicurare, ovunque possibile, la visibilità o riconoscibilità del sistema delle mura, mediante la sistemazione a prato, il recupero dei livelli originari del terreno e degli antichi andamenti delle scarpate;
 - la fascia di 10 metri sui due lati delle mura è da considerarsi di potenziale interesse archeologico; pertanto i progetti relativi a tutti gli interventi di cui sopra che interessino tale fascia, salvo quelli di manutenzione ordinaria e straordinaria, di restauro scientifico e di opere interne riguardanti gli edifici esistenti, debbono essere sottoposti al parere preventivo delle competenti Soprintendenze Archeologica e per i Beni Ambientali e Architettonici;
 - all'interno delle fasce di rispetto della cinta muraria non sono ammesse attività o manufatti, anche precari o temporanei, incompatibili con i valori culturali dei siti esistenti, o che danneggino i tappeti erbosi e gli impianti vegetali, così come definiti dai progetti di sistemazione delle aree scoperte.

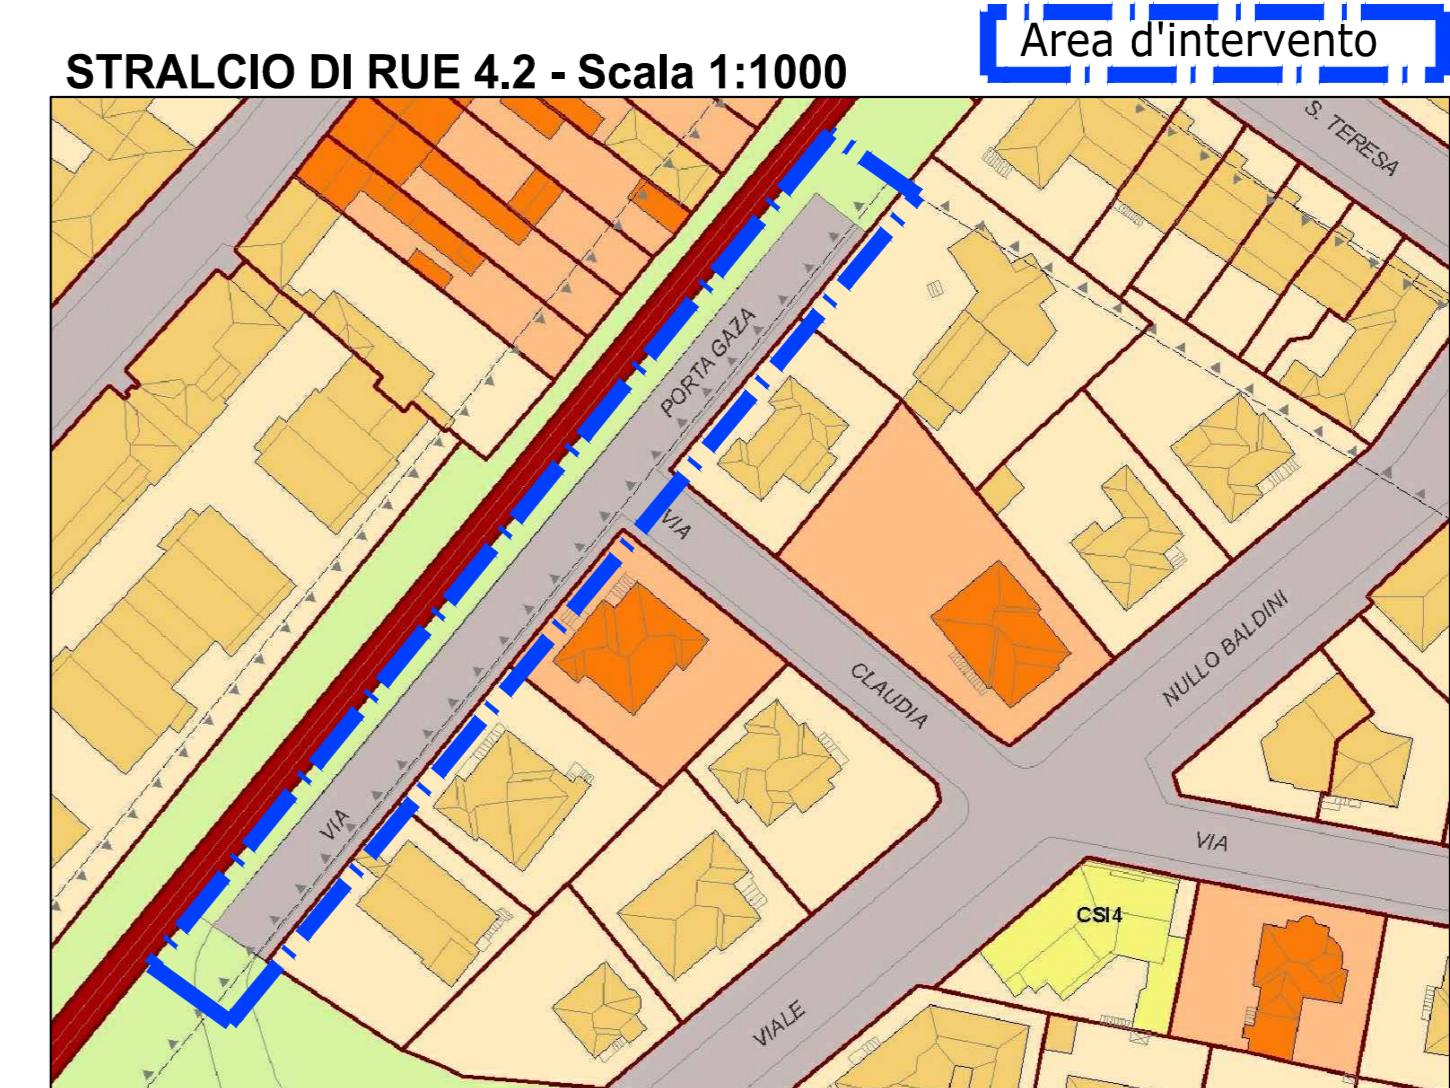

 COMUNE DI RAVENNA AREA INFRASTRUTTURE CIVILI SERVIZIO STRADE U.O. STRADE/CENTRO SUD e CICLO IDRICO INTEGRATO		 Sistema di Qualità Certificato per "Progettazione, gestione e manutenzione dei servizi pubblici locali" a cura del Consorzio di Certificazione gestione espansivi.
INTERVENTI URGENTI PER IL POTENZIAMENTO DEI PARCHEGGI - VIA MURA DI PORTA GAZA		
PROGETTO PRELIMINARE		
Segretario generale: Dott. PAOLO NERI	Assessorato LL.PP.: Dott. ANDREA CORSINI	Sindaco: Sig. FABRIZIO MATTUCCI
Capo Servizio: Ing. ANNA FERRI		Capo Area: Ing. MASSIMO CAMPRINI
Firmate: _____		
RESPONSABILE DEL PROCEDIMENTO: ING. FULVIO CUNDARI	Ing. FULVIO CUNDARI	
PROGETTISTA COORDINATORE: ING. FULVIO CUNDARI	Ing. FULVIO CUNDARI	
PROGETTISTA OPERE STRADALI: ING. FULVIO CUNDARI	Ing. FULVIO CUNDARI	
ELABORAZIONE GRAFICA: Geom. ELISA FORTIBUONI Dis. FRANCA BERTOZZI	Geom. ELISA FORTIBUONI Dis. FRANCA BERTOZZI	
RILIEVI: Sig. ANDREA GHI BERTI Sig. FABIO TESTA	Sig. ANDREA GHI BERTI Sig. FABIO TESTA	
0 EMISSIONE Rev. Descrizione:		
FB FC MC Redatto: Controllo: Approvato:		nov. 2013 Data:
Stralcio di RUE e Stralcio di PSC, Documentazione Fotografica, Planimetria e Sezioni Stato di Fatto		
Fascicolo: 06.05.175/2013	Data: novembre 2013	Codice Elaborato: T_01
Scala: indicate	File: T_01.dwg	Revisione: 0