





Paratia con apertura anta a 180° - Luce totale apertura pari a 3.30 m

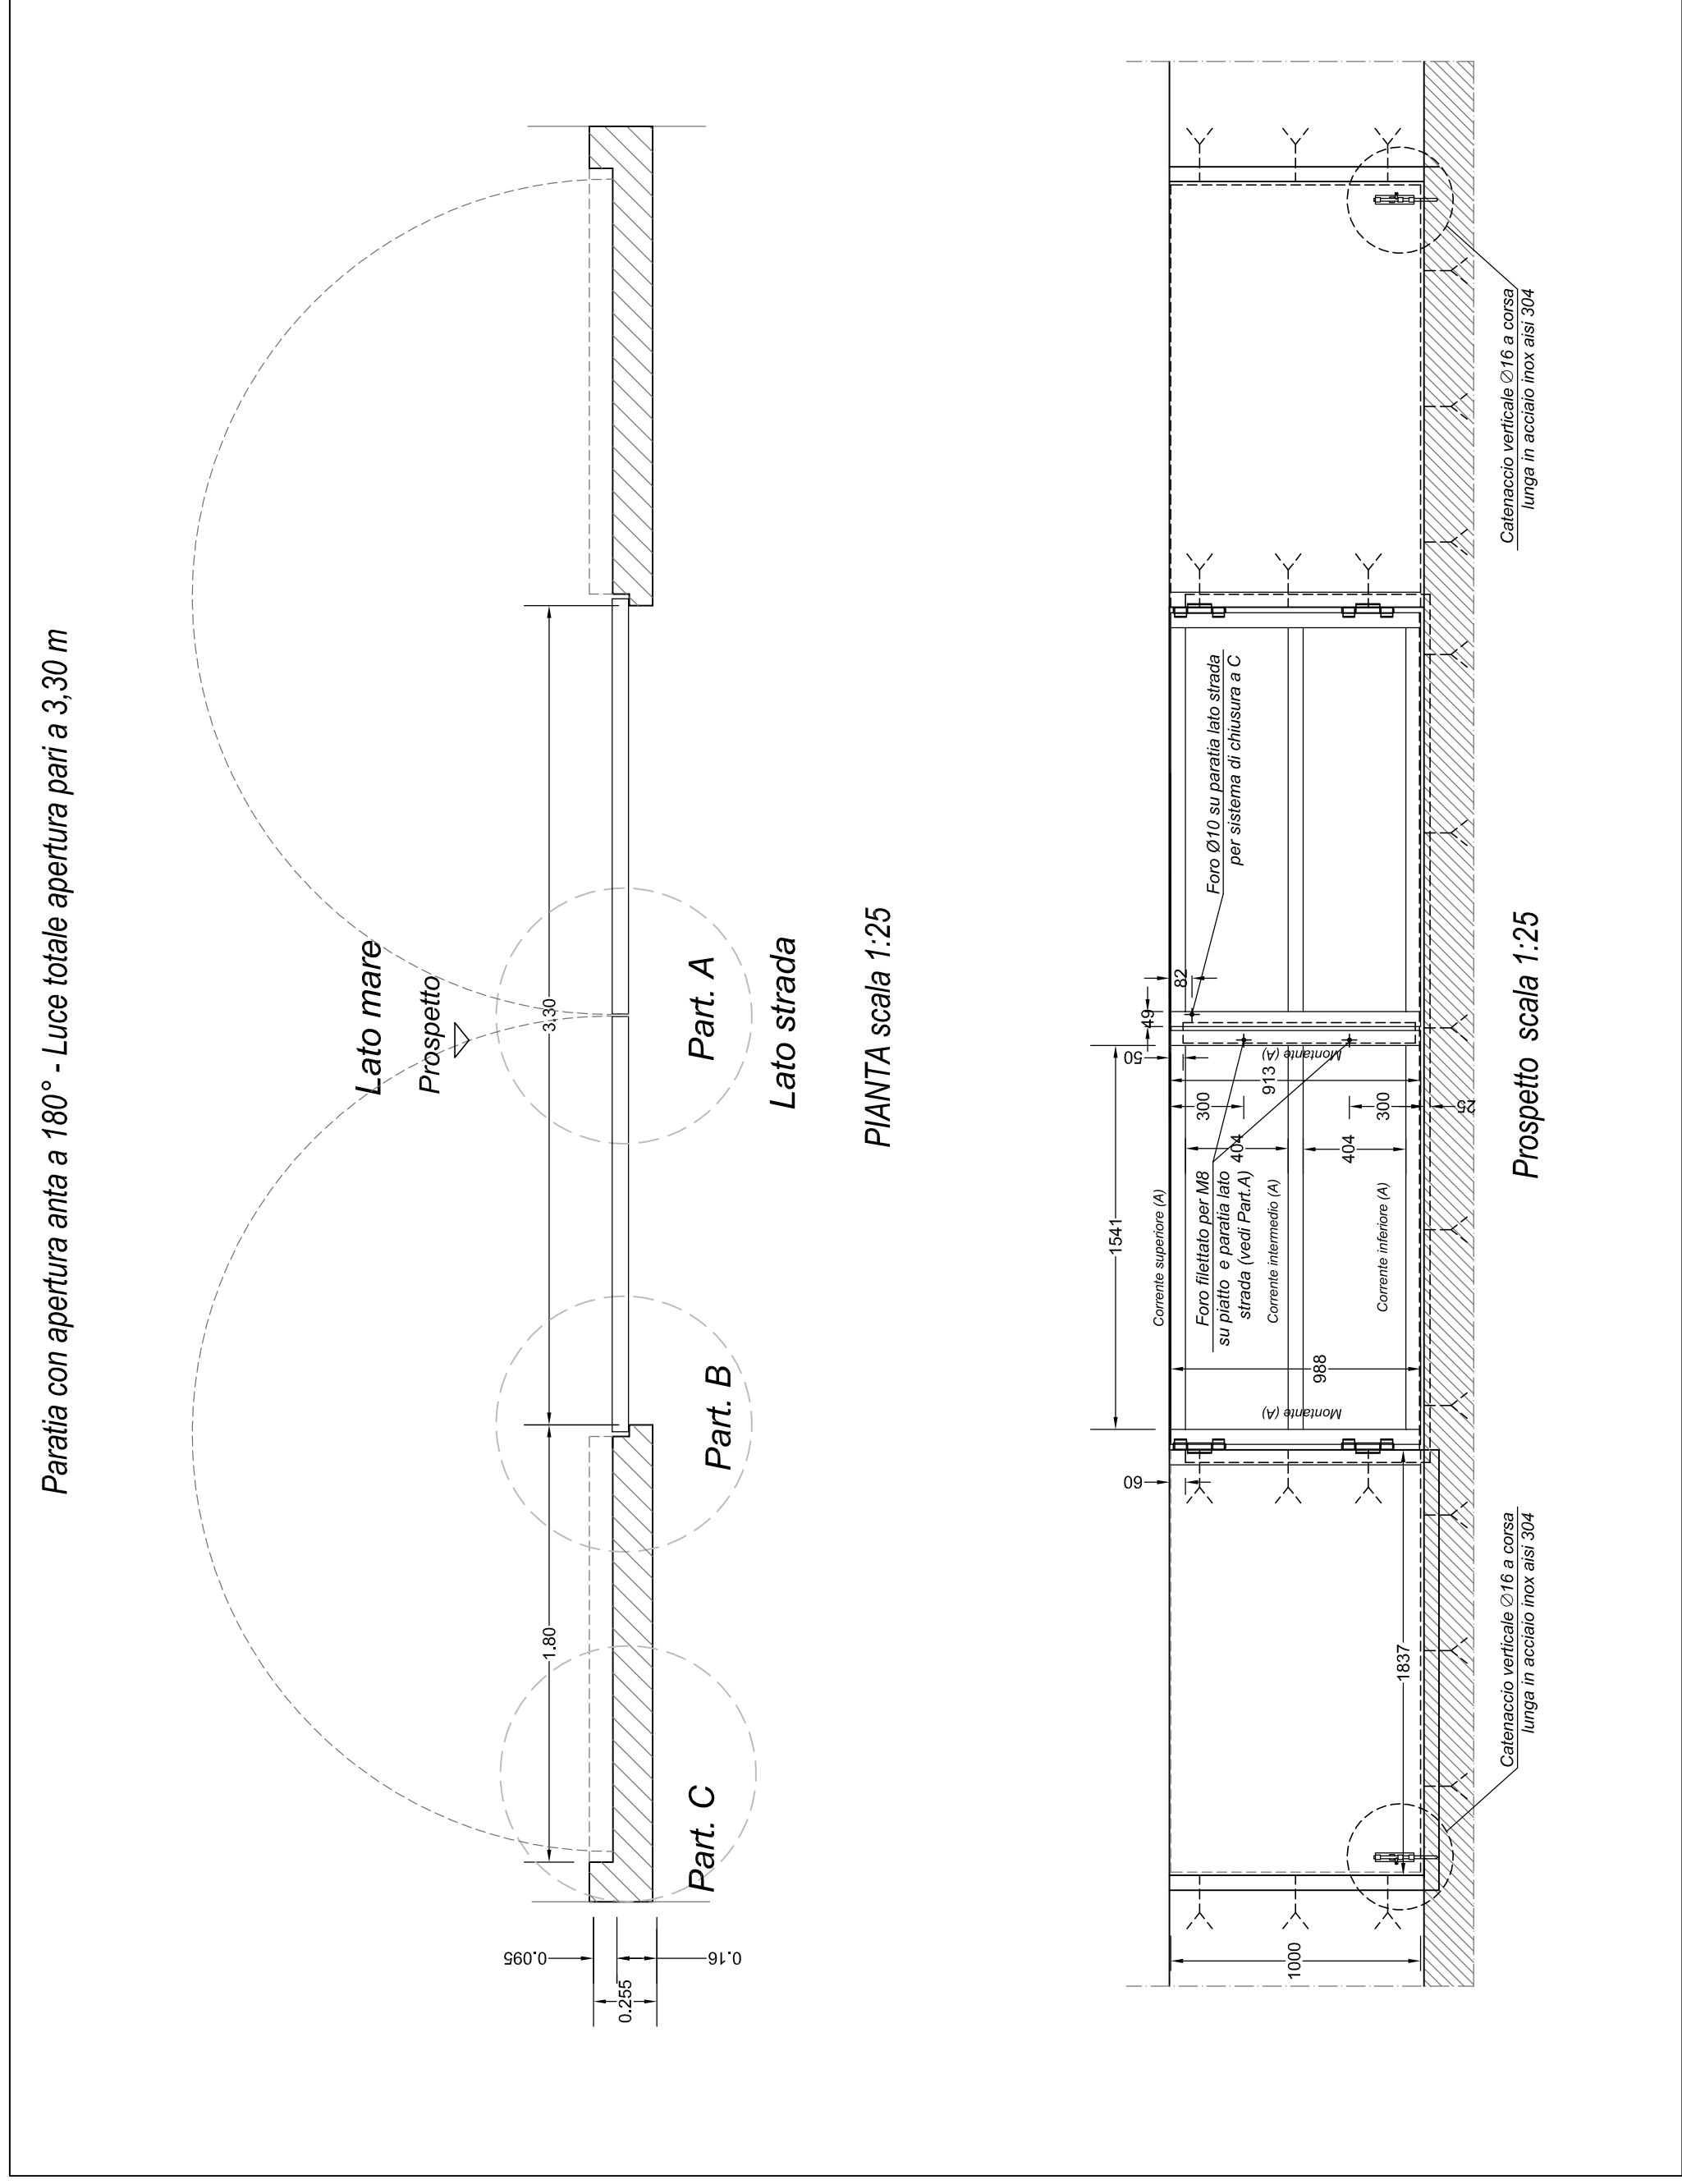

Paratia con apertura anta a 180° - Luce totale apertura pari a 2.00 m

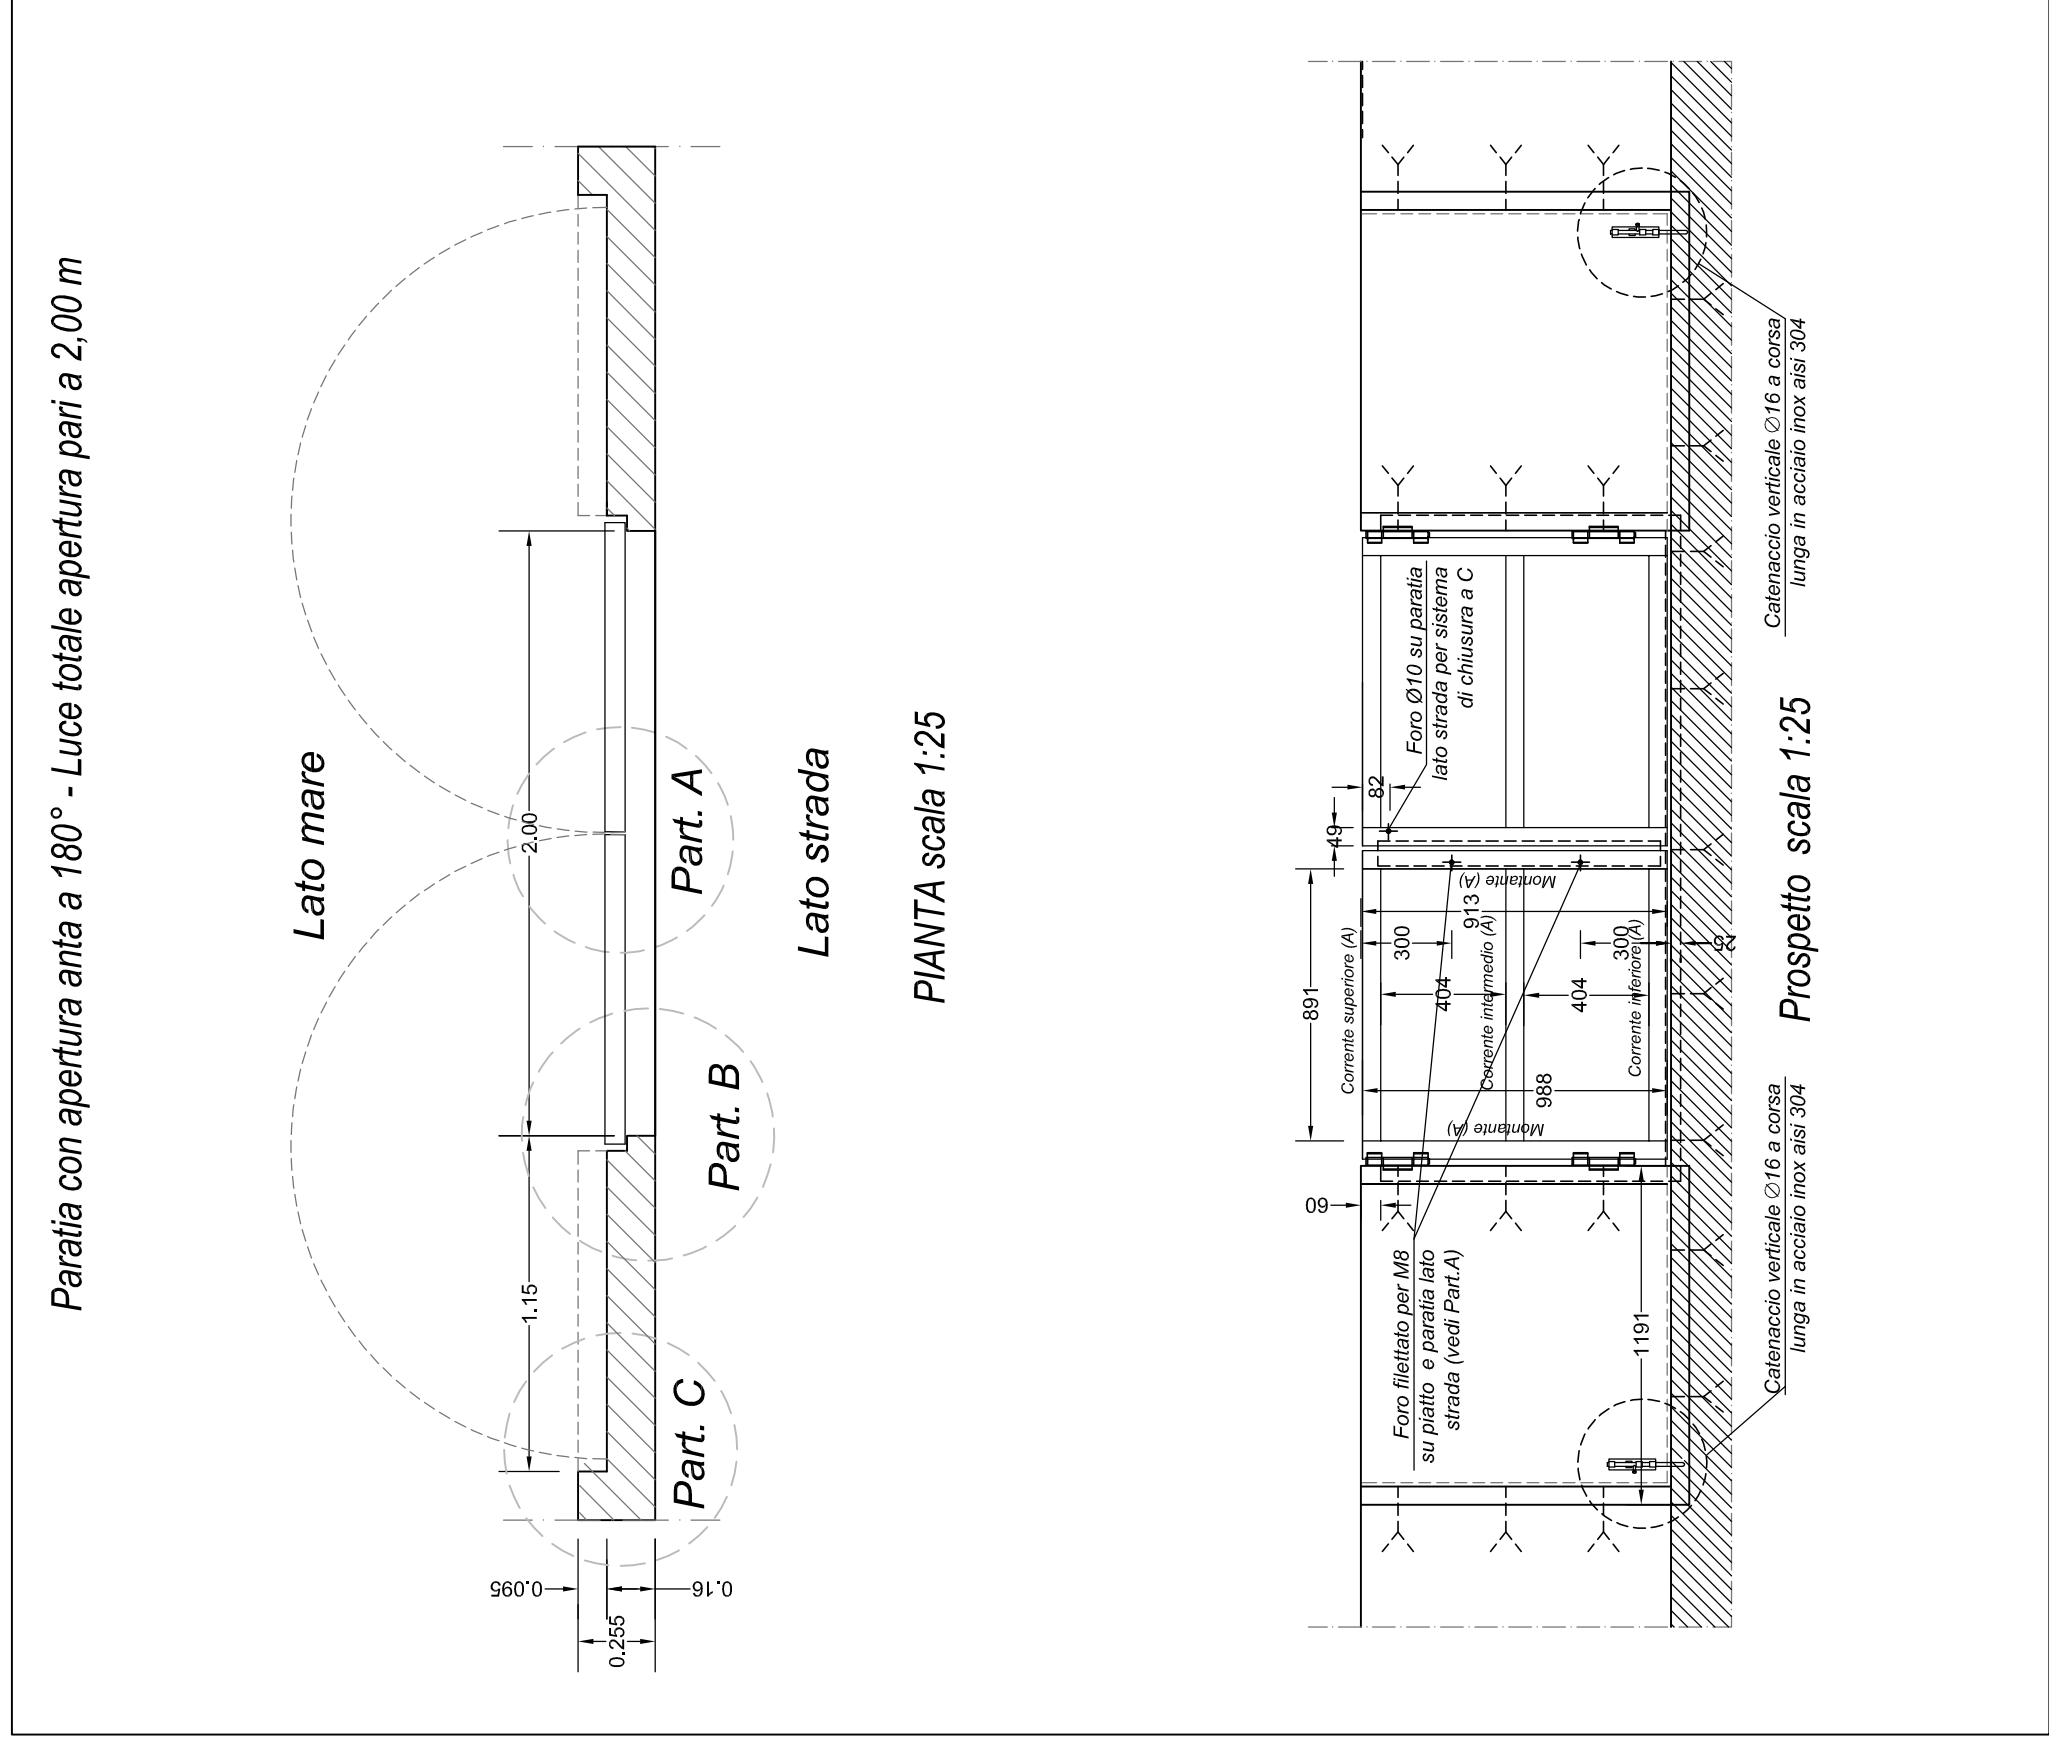

Paratia con apertura anta a 180° - Luce totale apertura pari a 4.00 m

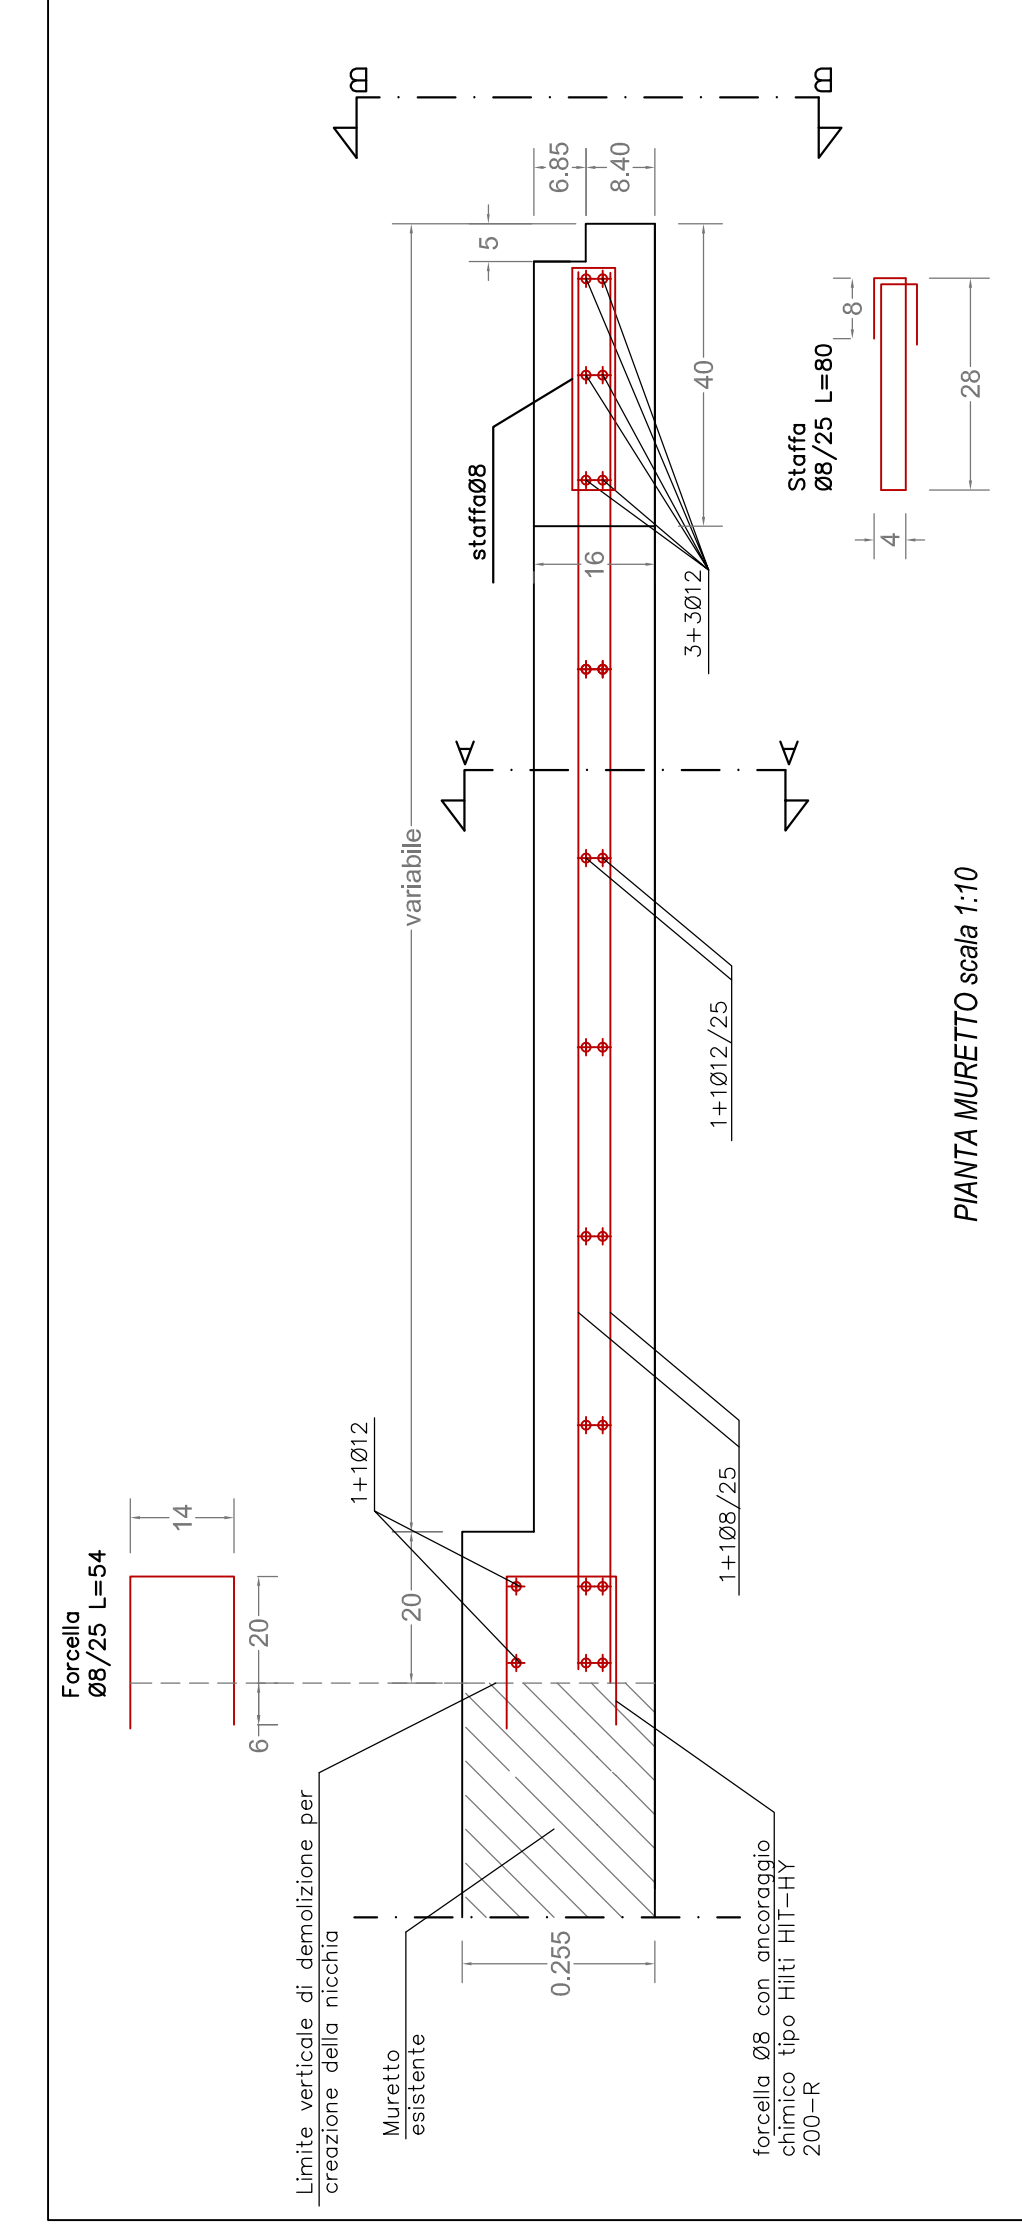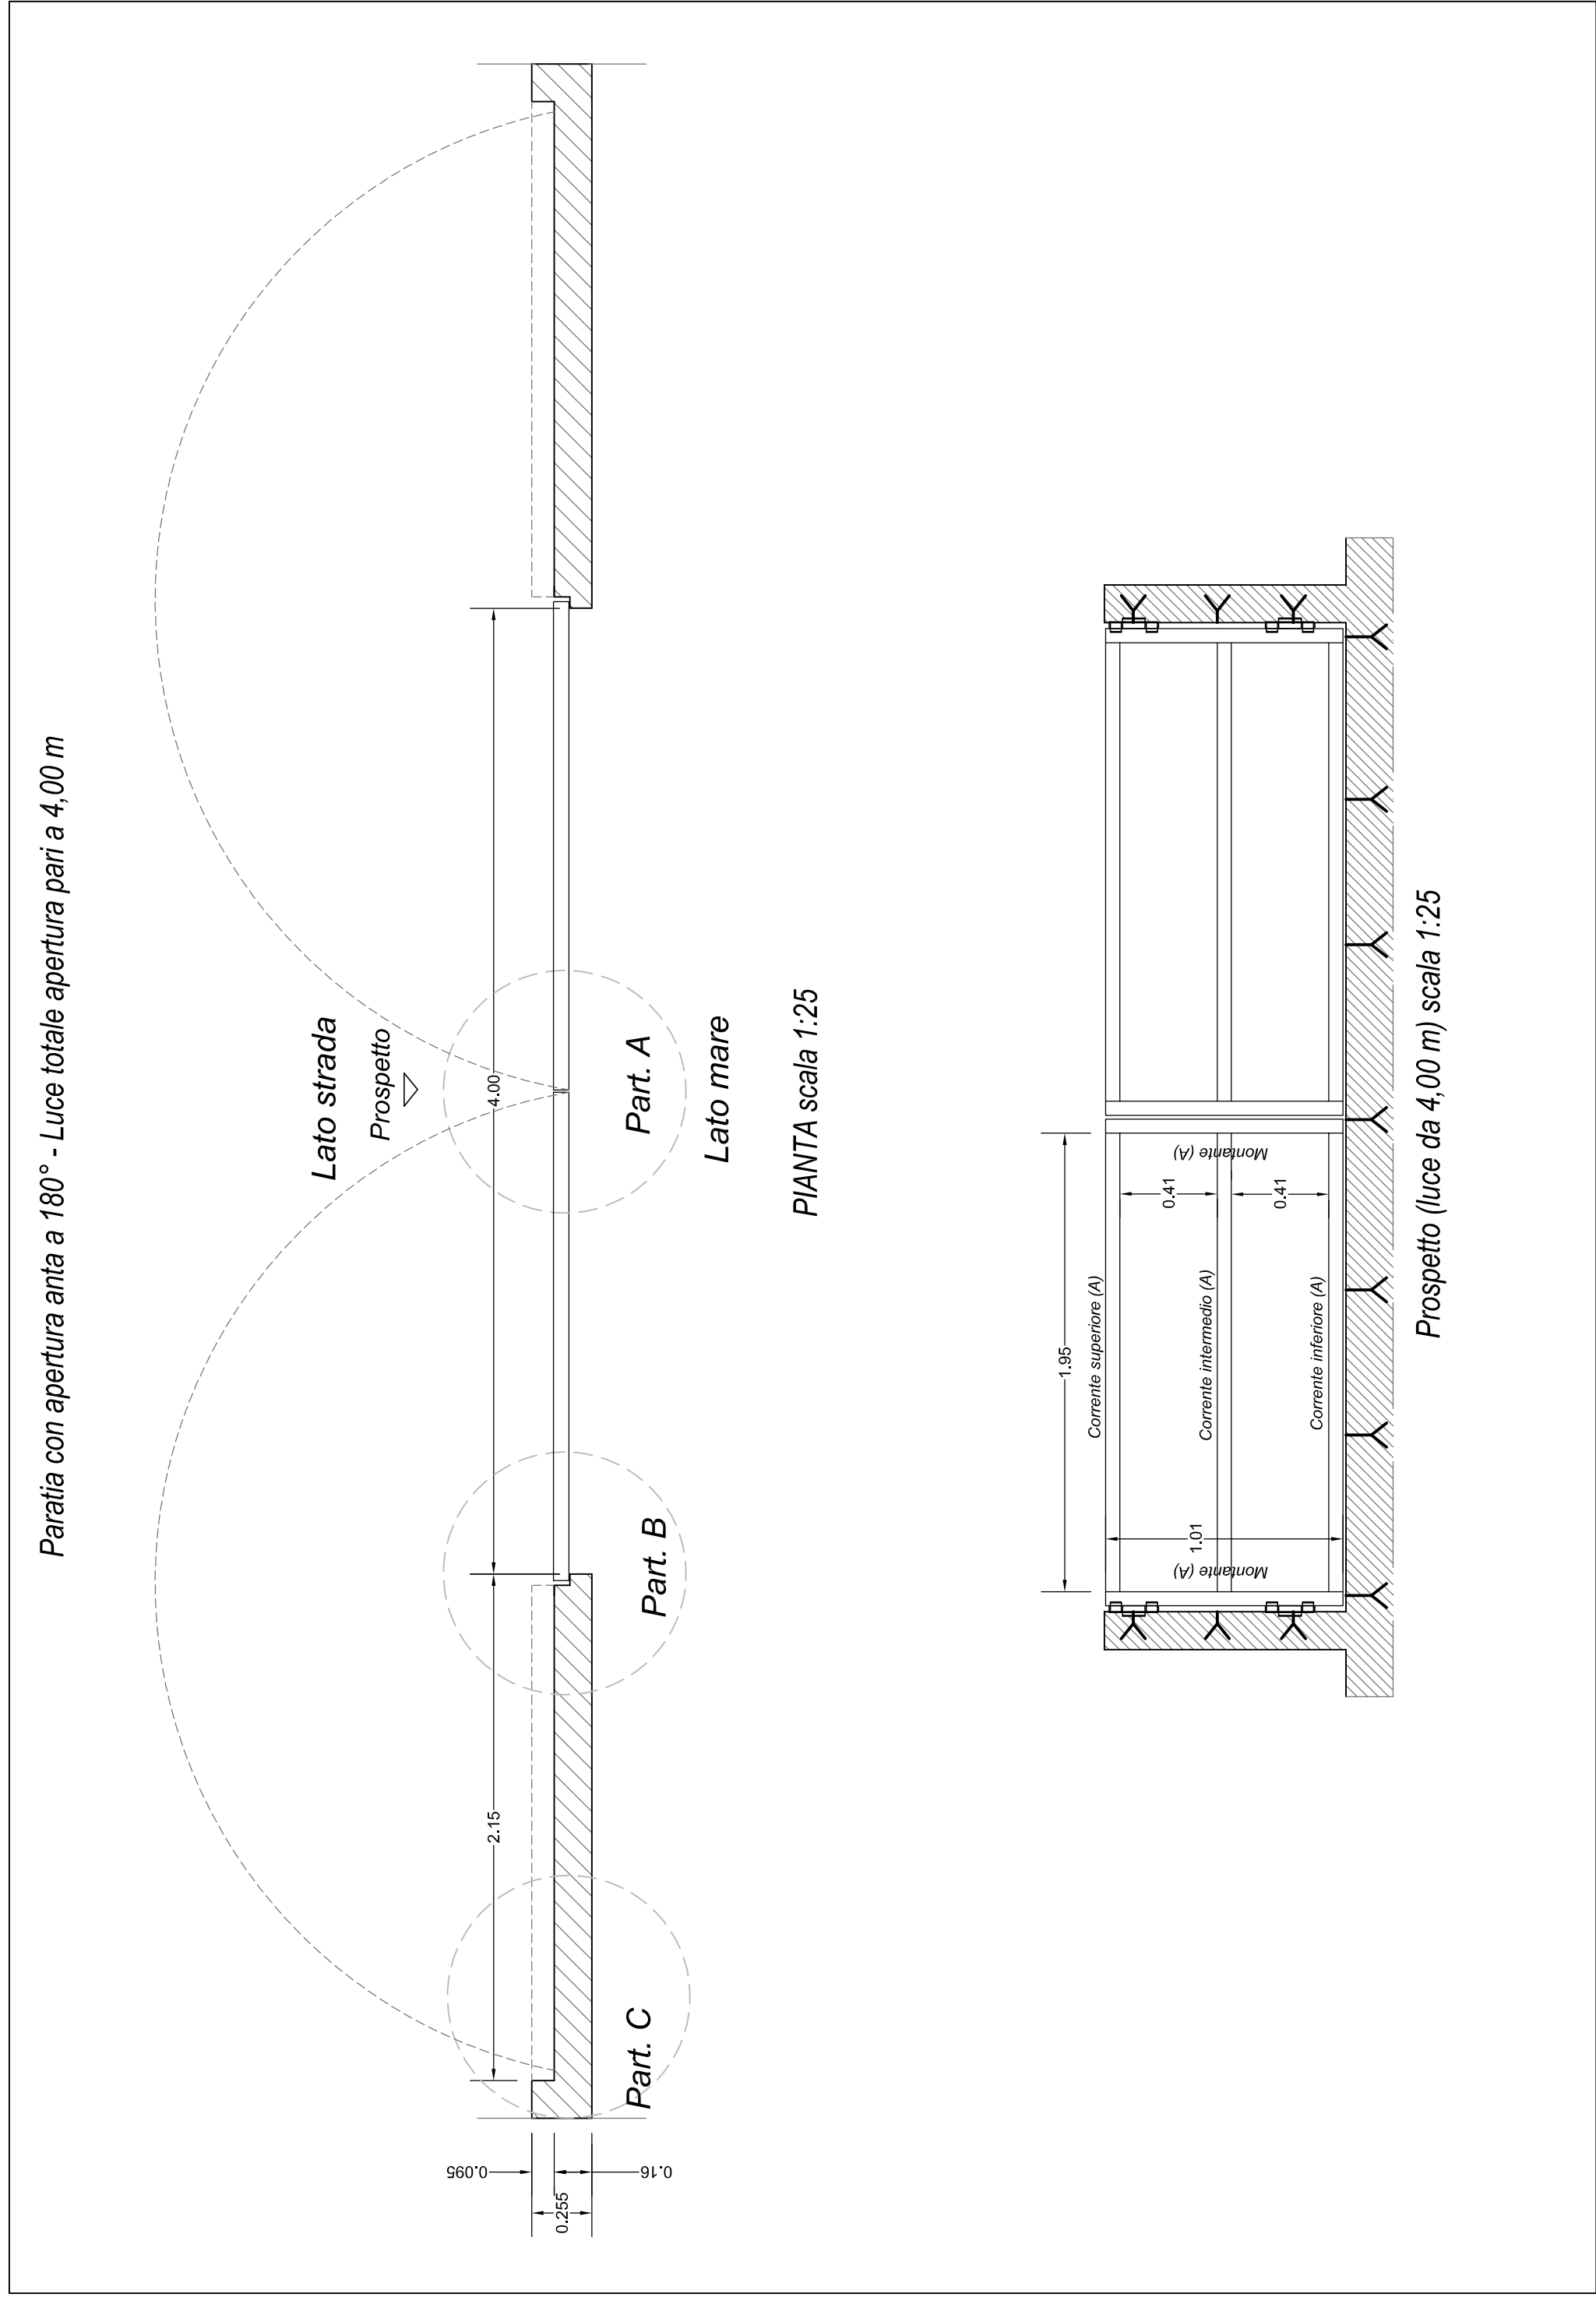






N.B. - Per le altezze dei muretti fare riferimento al relativo tratto di esecuzione della paratia, come specificato nell'elaborato esecutivo T022 - Particolari strutturali;
- Verificare tutte le misure prima dell'esecuzione dei lavori.

(*) nel caso di fondazione non sufficiente o inesistente, per l'ancoraggio del profilo è necessario eseguire un opportuno cordolo di sottofondazione

PRESCRIZIONE MATERIALI

PARATE METALLICHE:
Acciaio INOX AISI 304 secondo EN 10088/3
fy >=500 Mpa
fu >=550 Mpa
A5 % >=45
Coppifero min. 55 mm (secondo UNI EN 1992-1-1)
Acciaio Fcp 450 C controllato in stabilimento
fy >=500 Mpa
fu >=550 Mpa
A5 % >=40
Saldatura e completo ripristino
Guarnizioni di tenuta in EPDM

MURETTI A SEZIONE PARATIA PER ALLARGAMENTO PARATIA:
Classe di esposizione XS3 (secondo UNI 11104) con:
Rsk min. = 45MPa
Dose minima di cemento = 360 Kg/mc
Coppifero min. 55 mm (secondo UNI EN 1992-1-1)
Acciaio Fcp 450 C controllato in stabilimento
fy >=500 Mpa
fu >=550 Mpa
A5 % >=40
Ancoraggio chimico HIT-HY 200 R

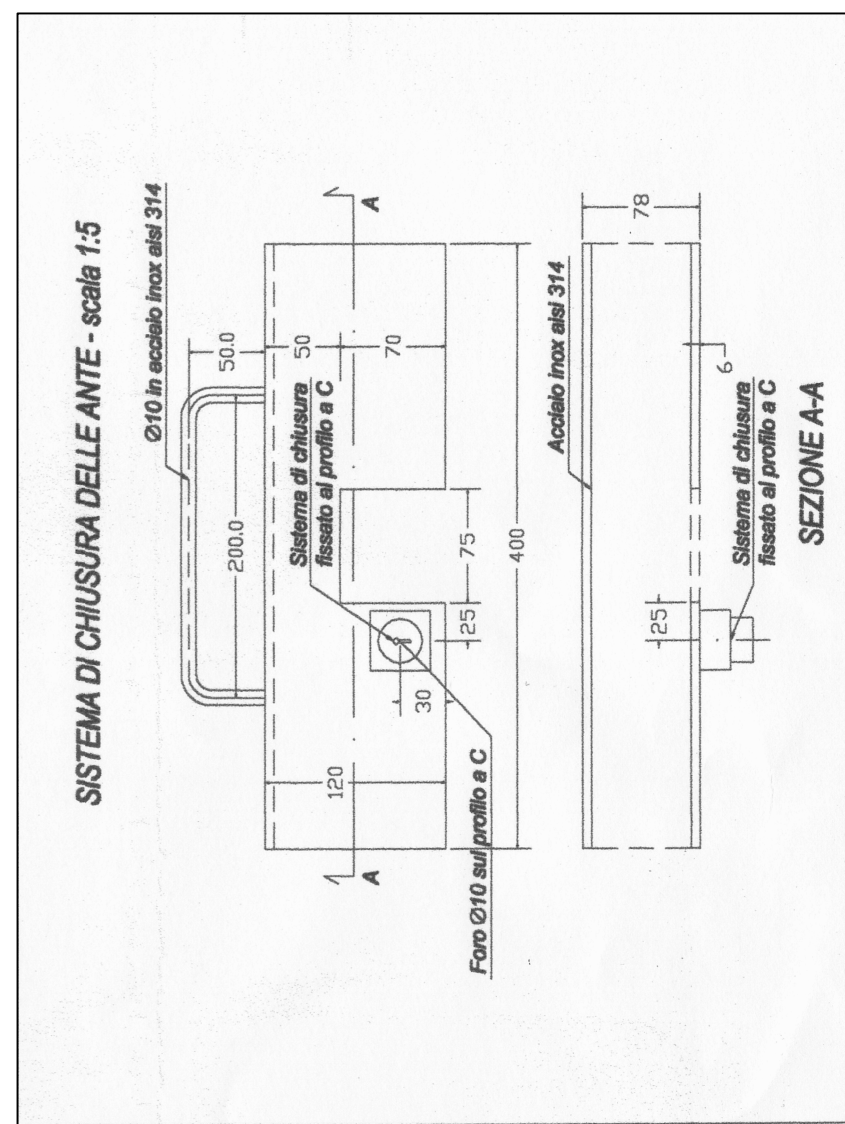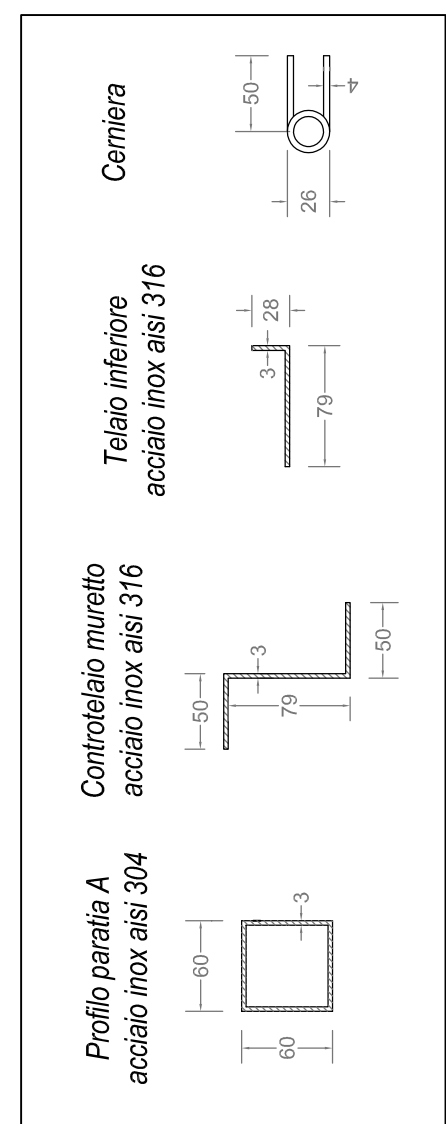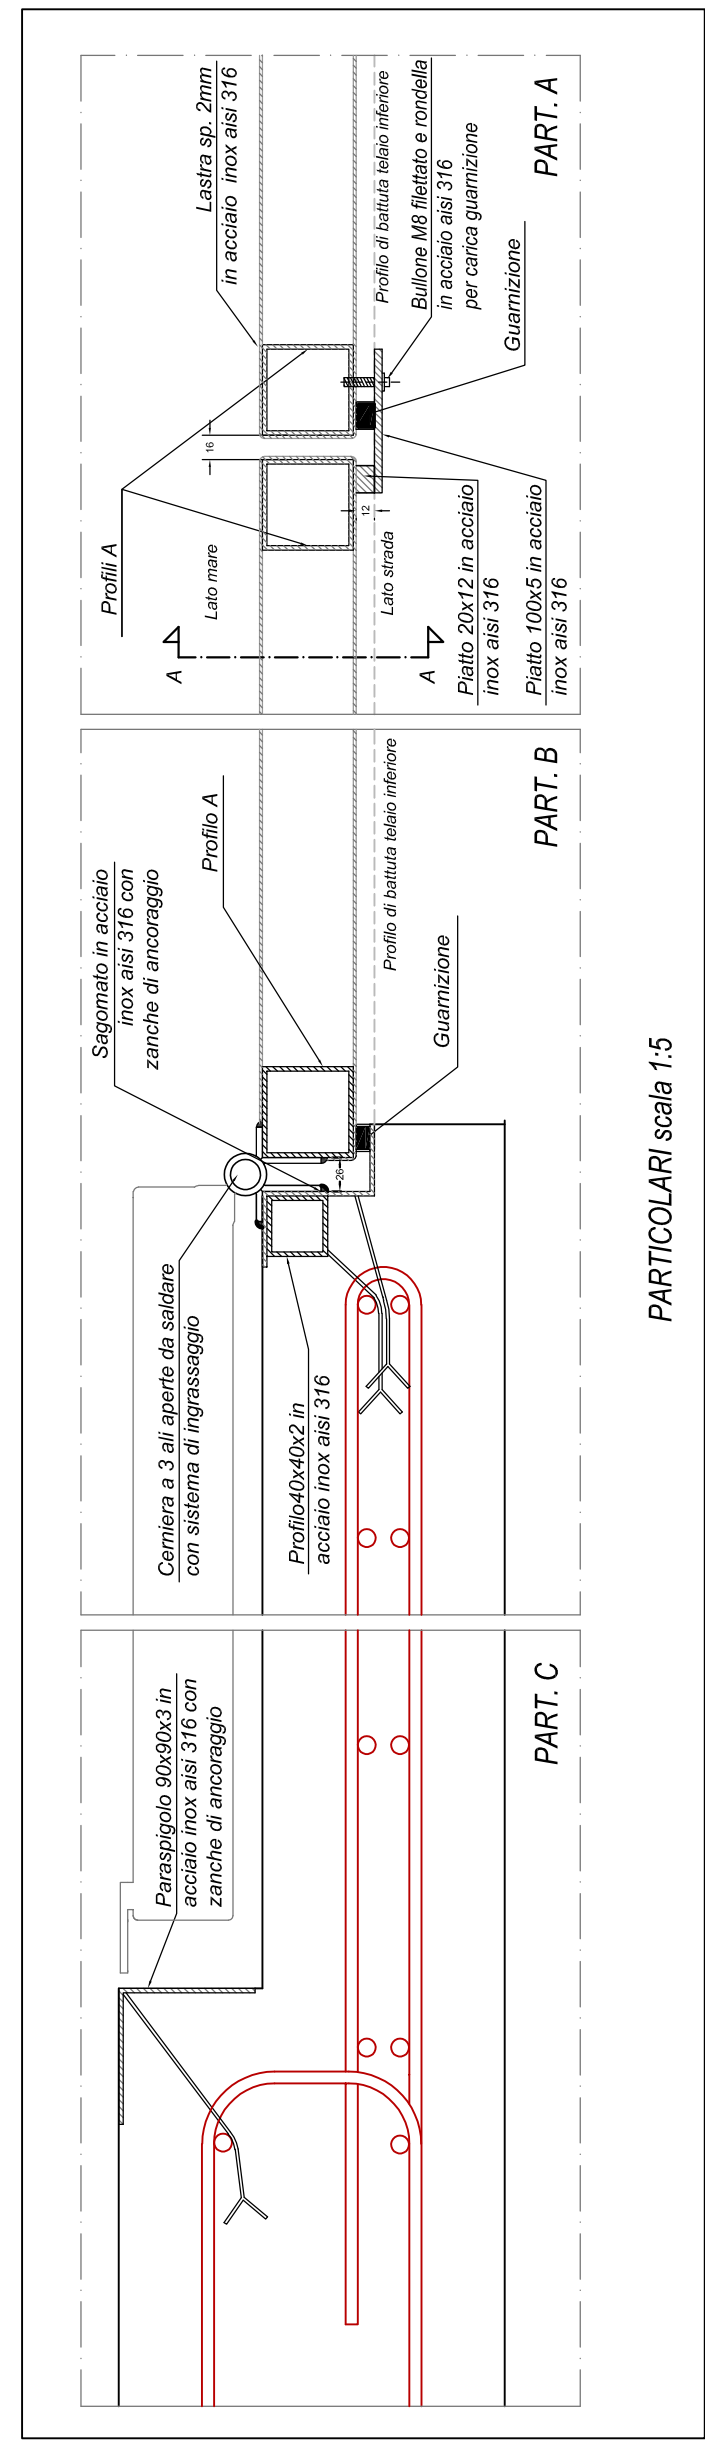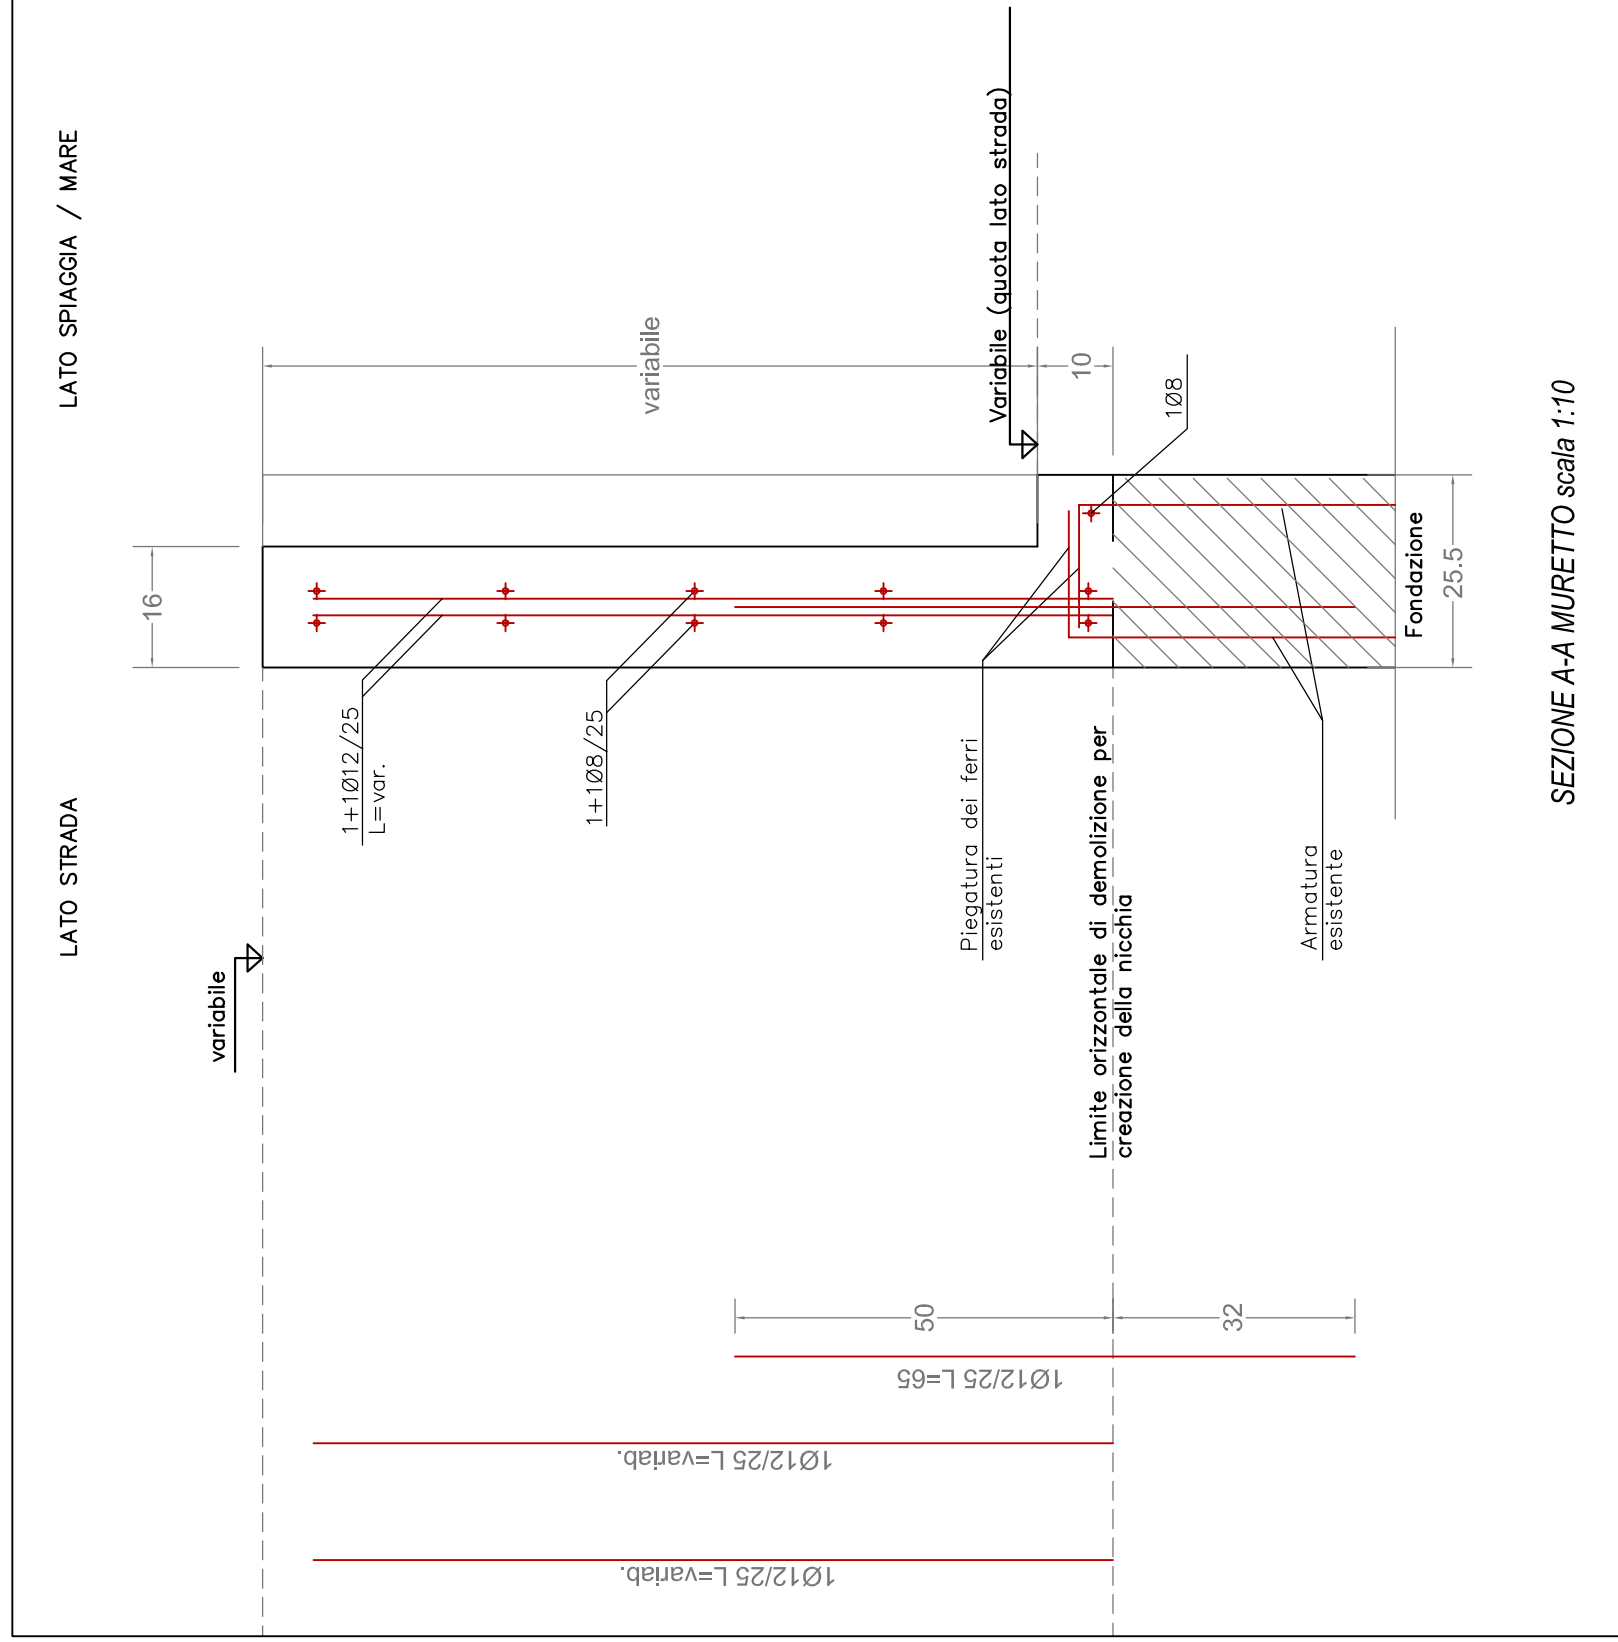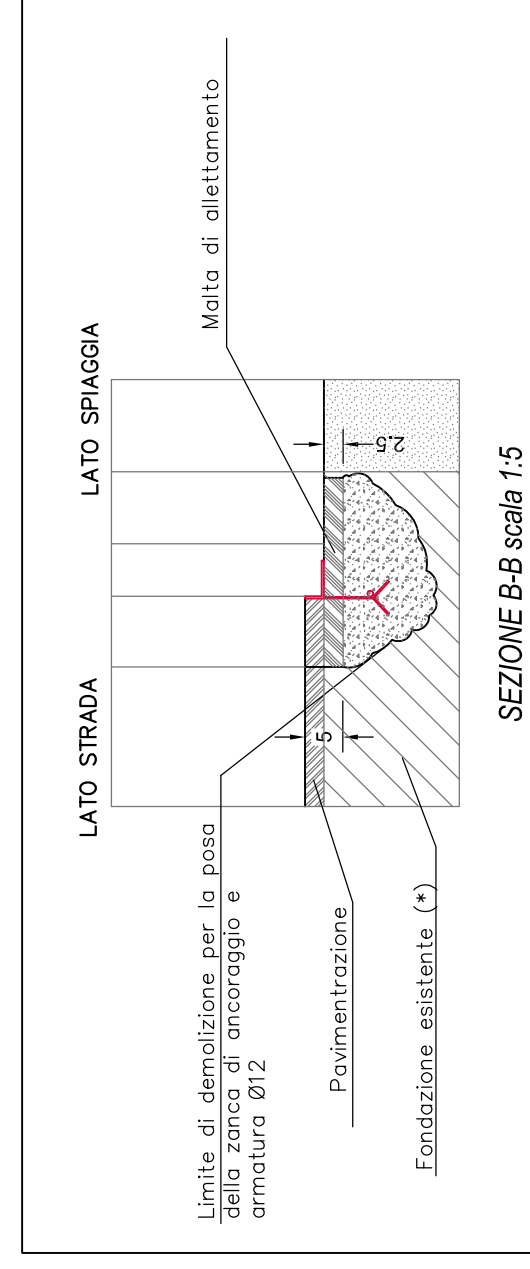

COMUNE DI RAVENNA
AREA INFRASTRUTTURE CIVILI
SERVIZIO GEOLOGICO
E PROTEZIONE CIVILE

INTERVENTO:
NUOVA DIFESA DALL'INGRESSIONE MARINA IN LOCALITA' LIDO DI CLASSE
CUP. C67B1600022007

Fase Progettuale
ESECUTIVA

Segretario generale: Dott. PAOLO NERI	Sig. ROBERTO GIOVANNI FAGNANI	Sindaco: Sig. MICHELE DE PASCALE
Capo Servizio: DOTT. GIANNI GREGORIO	Capo Area: Ing. MASSIMO CAMPRINI	
Firme:		
RESPONSABILE DEL PROCEDIMENTO:	Dott. Sergio Nannini	
PROGETTISTA COORDINATORE/PROGETTISTA:	Dott. Sergio Nannini	
COORD. SICUREZZA PROGETTAZIONE:	Dott. Sergio Nannini	
PROGETTISTA OPERE STRUTTURALI:	Ing. Massimo Zamoni	
COLLABORATORE:	Geom. Michela Chibari	
ELABORAZIONE GRAFICA:	Geom. Elsa Forthmann	
	Ds. Franca Berozzi	
0	EMISSIONE	EF
	Revisione:	SN
	Approvato:	MC
	Redatto:	Contabile
	giu. 2017	Diab.

PARATIA CON APERTURA ANTA A 180°

Fascicolo	2016/06.05/281	Data:	13 giugno 2017	Codice Elaborato:	T_1015A
Scale:	indicate	Fili:	T_1015A.dwg	Revisione:	R0