



PLANIMETRIA RILIEVO CONI PROGETTO - 1° TRATTO : scala 1:500

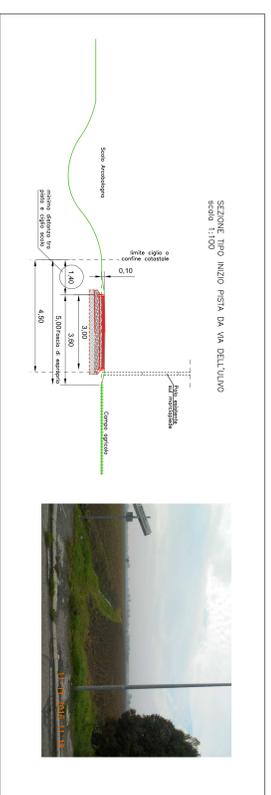


SVILUPPO  
 SCALA 1:250

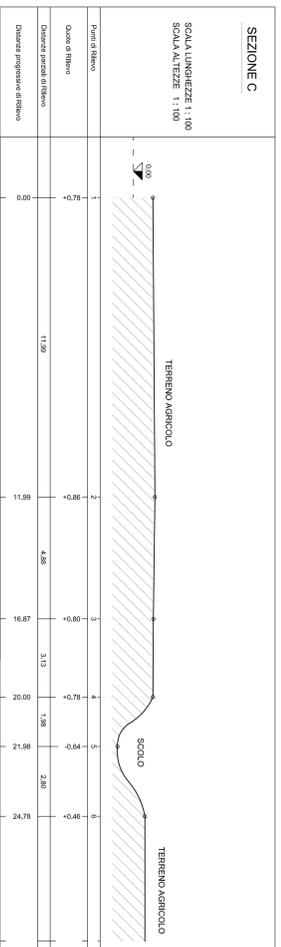

- LEGENDA**
- ALLARGAMENTO E ADEGUAMENTO DEL MARCIAPIEDE ESISTENTE PER CREAZIONE DI PERCORSO CICLO-PEDONALE PROTETTO
  - INGOMBO DELLA NUOVA PISTA CICLABILE (5,00 m)
  - NUOVI TOMBAMENTI
  - LIMITI CATASTALI

- PARTICOLARE PACCHETTO PISTA CICLABILE IN CALCESTRE**
- strato di calcestre pezzatura 2-6 cm - sp.5 cm
  - stabilizzato 10 cm
  - ghiaia varia pezzatura 6-12 cm - sp.5 cm
  - geotessuto tipo "tessuto non tessuto"
  - scatolo rilevato con maderia
  - inerte di recupero 20 cm

PANTA CHIAVE scala 1:5000

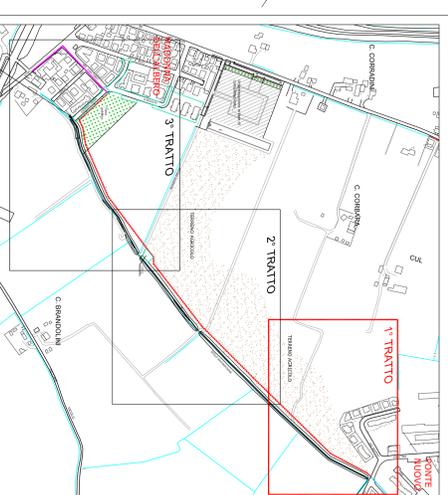

ALTIMETRIA:  
 SISTEMA RIFERITO ALLA QUOTA MEDIO MARE  
 PLANIMETRIA:  
 SISTEMA DI RIFERIMENTO WGS 84 UTM FUSO 33 NORD  
 PRECISIONI DI RILIEVO: +/- 3cm

**LEGENDA**

- punto battuto
- catena
- descrizione
- 3,68
- quadra



**INTERVENTO:**  
 2° Stralcio Percorso ciclo-pedonale lungo lo scolo Arcobalena da via dell'Ulivo a Ponte Nuovo fino a via Pondi a Madonna dell'Albero

**PROGETTO PRELIMINARE**

Direzione all'URP Ing. Cecilia Bazzani Capo Servizio Ing. ANNA TERZI		Direzione all'URP Ing. Cecilia Bazzani Capo Area: Ing. MASSIMO CAVARINI	
<b>RESPONSABILE DEL PROCEDIMENTO:</b> Ing. Valerio Bizzoni			
<b>PROGETTISTA COORDINATORE:</b> Ing. Cecilia Bazzani			
<b>PROGETTISTA OPERE STRADALI:</b> Ing. Cecilia Bazzani			
<b>PROGETTISTA OPERE STRUTTURE E SCALFATELLI STRADALI:</b> Ing. Luca Sestini			
<b>PROGETTISTA OPERE DI ILLUMINAZIONE:</b> arch. Mauro Saverio			
<b>COORDINATORE PIANO PARTICOLARE:</b> geom. Paolo Parmeggiani			
0	ESISTENTE	C.A.	A.S.
1	NUOVI	M.B.	14/04/2017
ELABORATO:		REDATTO:	APPROVATO:
<b>RILIEVO PLANALTIMETRICO</b> PLANIMETRIA GENERALE DI PROGETTO - 1° TRATTO SEZIONI TIPO			
Numero: 390/2016	Data: APRILE 2017	Codice Documento: T_03	Revisione: 0
Scala: Indicibile	File: rilievo con progetto.dwg		