

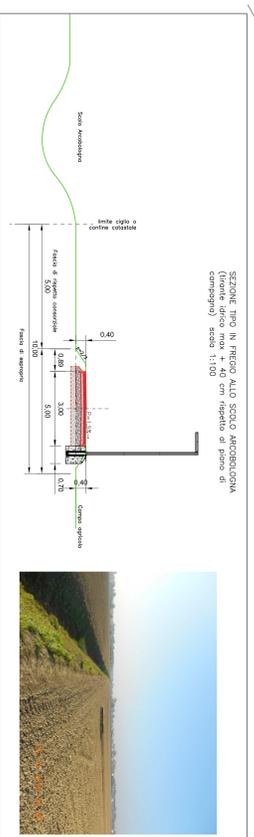
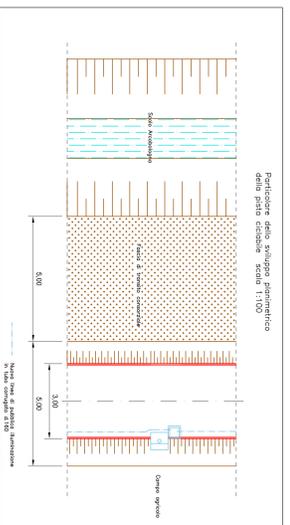
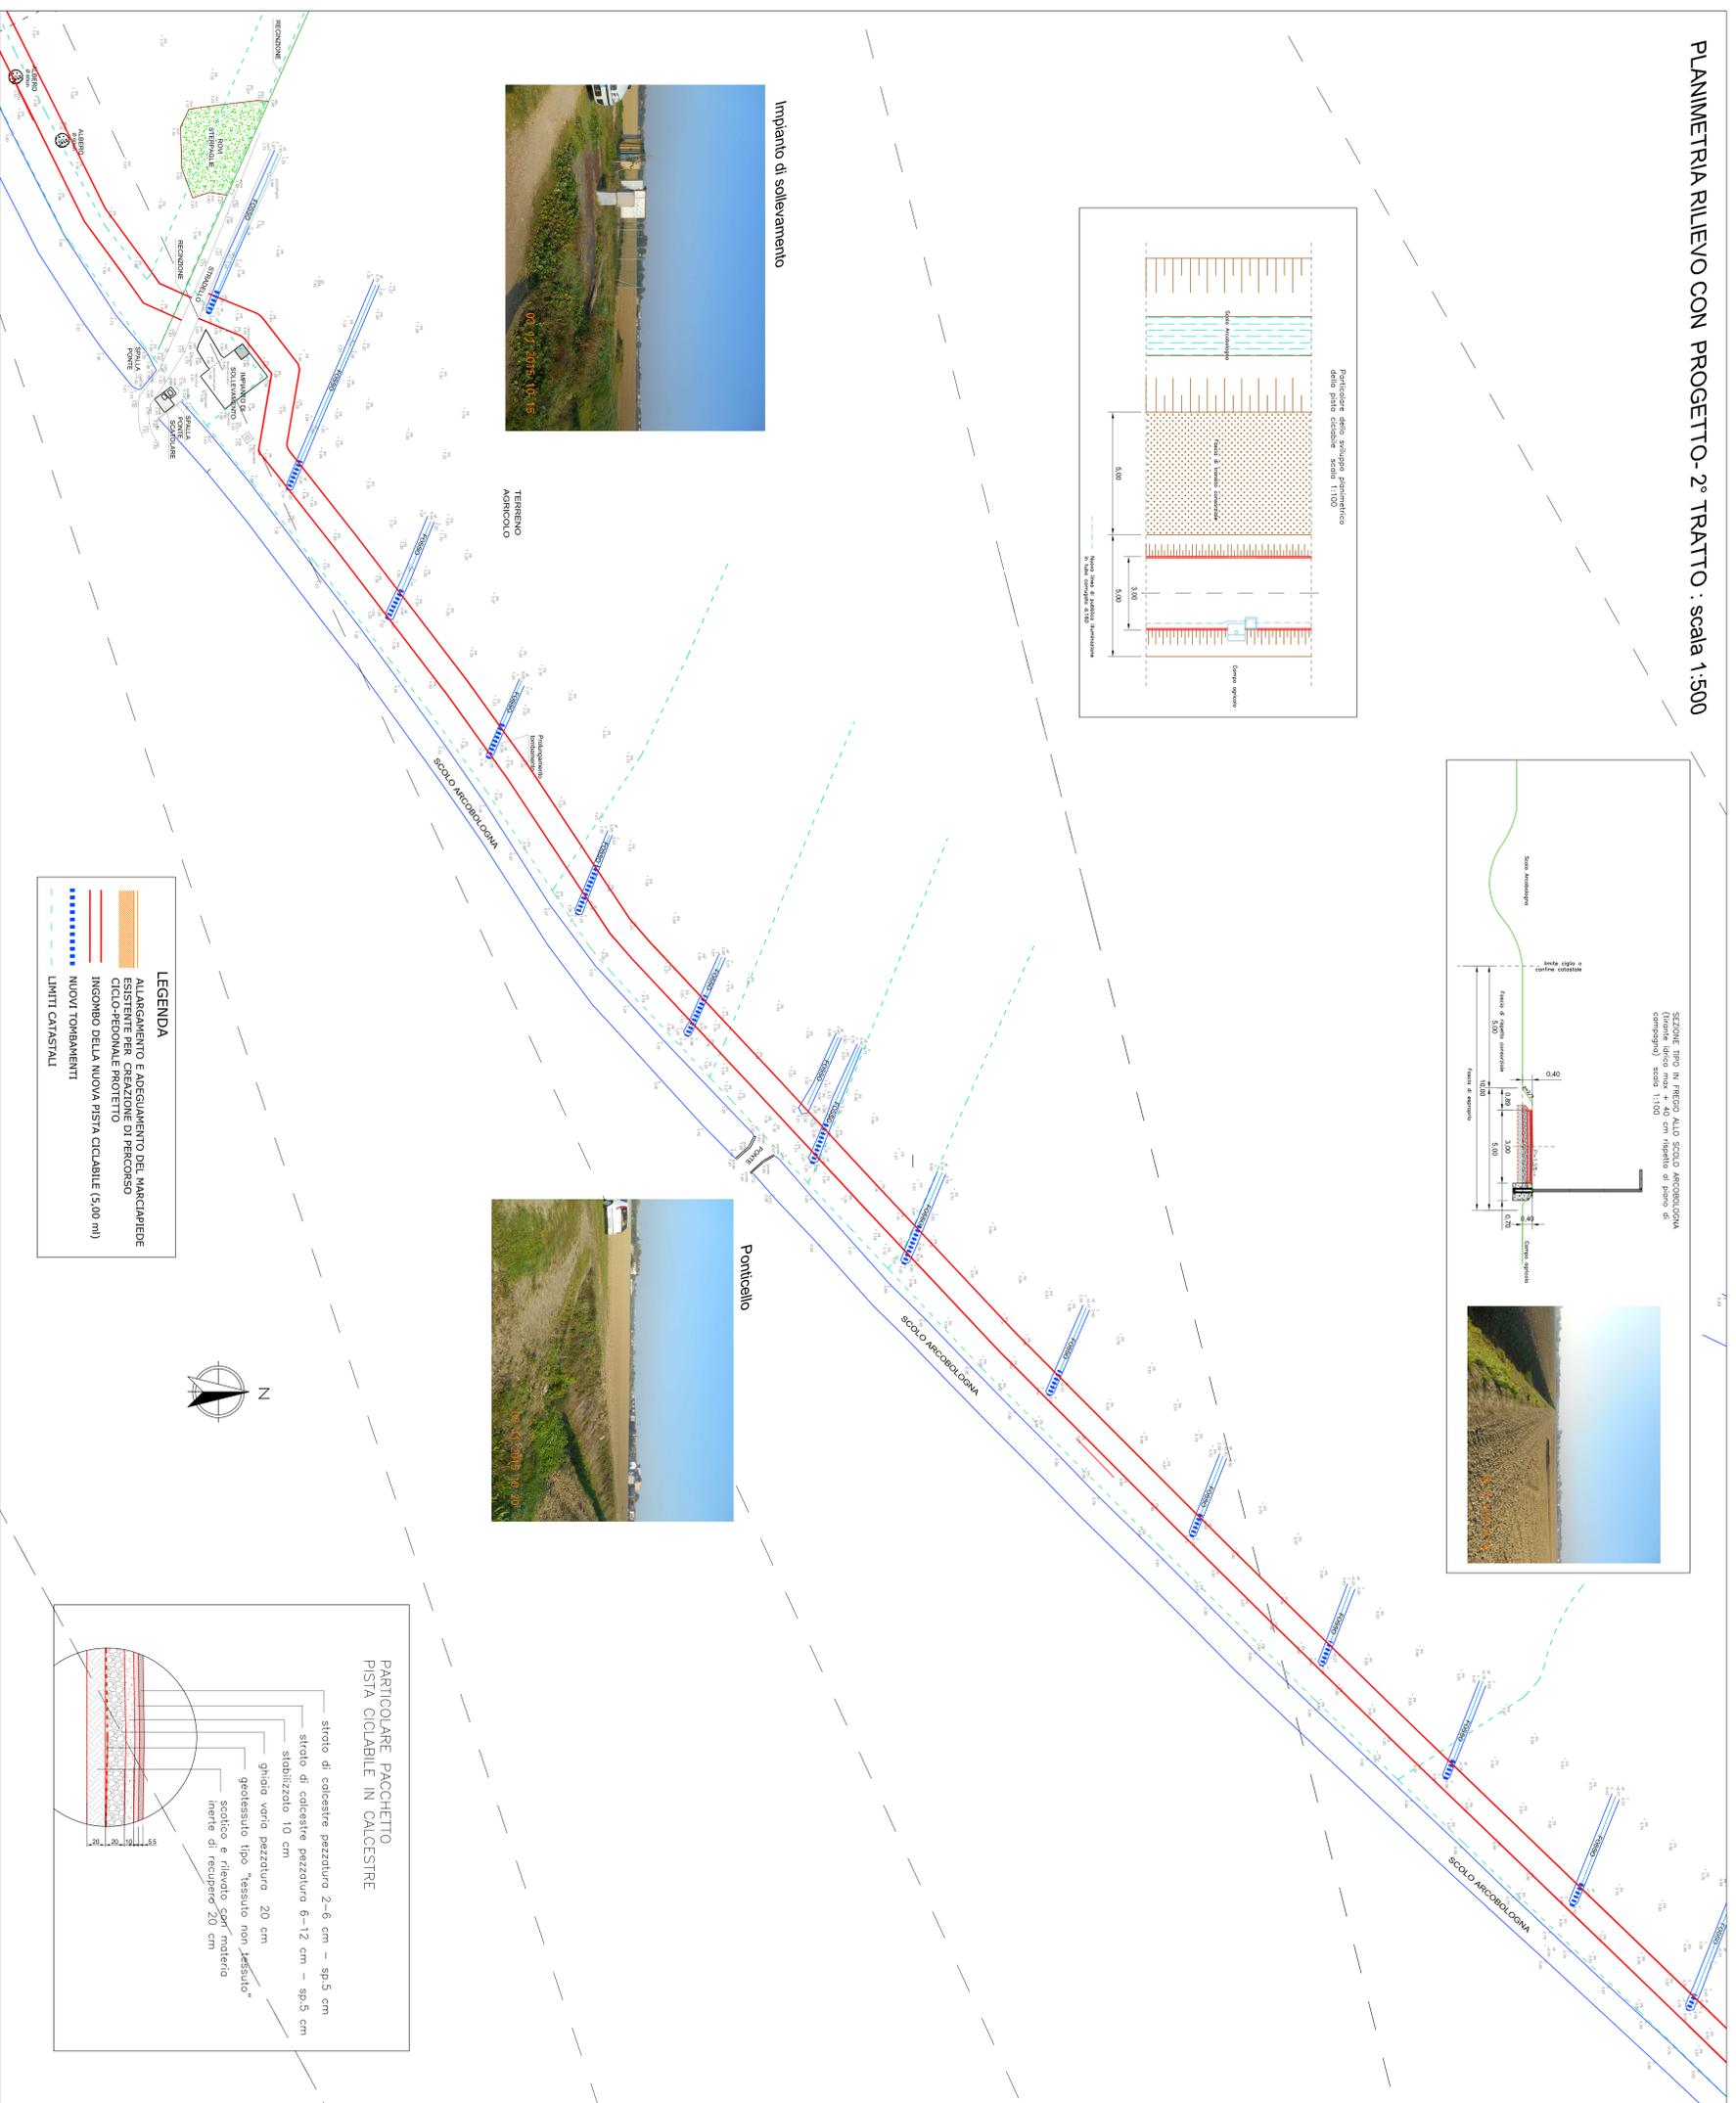


PLANIMETRIA RILIEVO CON PROGETTO - 2° TRATTO : scala 1:500

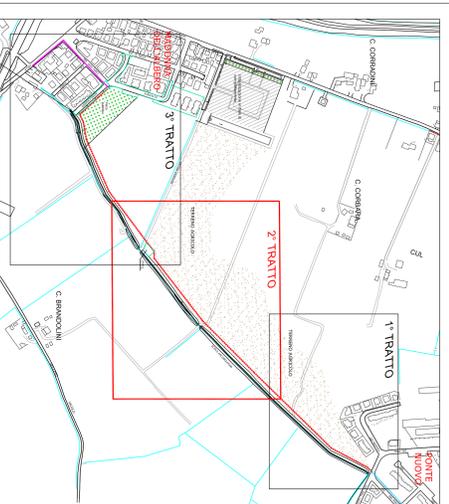

- LEGENDA**
- ALLARGAMENTO E ADEGUAMENTO DEL MARCIAPIEDE ESISTENTE
 - CICLO-PEDONALE PROTETTO
 - INGOMBRO DELLA NUOVA PISTA CICLABILE (5,00 m)
 - NUOVI TOMBAMENTI
 - LIMITI CATASTALI

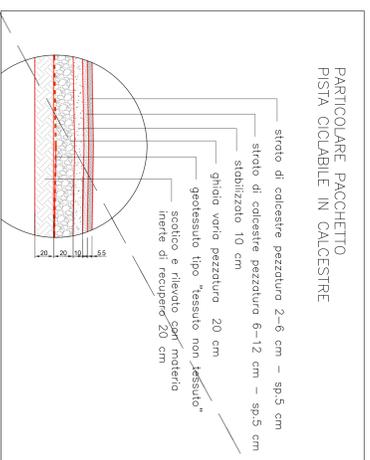

ALTIMETRIA:
SISTEMA RIFERITO ALLA QUOTA MEDIO MARE
PLANIMETRIA:
SISTEMA DI RIFERIMENTO WGS 84 UTM FUSO 33 NORD
PRECISIONI DI RILIEVO: +/- 3cm

LEGENDA

- punto battuto
- calata
- osservazione
- quota
- 3,98



INTERVENTO:
2° Stralcio Percorso ciclo-pedonale lungo lo scolo Arcobologna da Via dell'Ulivo a Ponte Nuovo fino a Via Pondi a Madonna dell'Albero

PROGETTO PRELIMINARE

Soprintendente Arch. Alessandra Capo Servizio: Ing. ANNA TERZI		Assessore ALL'URB. Arch. ANTONIO Capo Servizio: Ing. MASSIMO DAMENI	
Responsabile del procedimento: Ing. Valerio Bizzoni		Progettista coordinatore: Ing. Cecilia Bazzani	
Progettista coordinatore: Ing. Cecilia Bazzani		Progettista opere strutturali: Ing. Cecilia Bazzani	
Progettista opere strutturali: Ing. Cecilia Bazzani		Progettista opere e impianti illuminazione: Arch. Mauro Saverio	
Progettista opere e impianti illuminazione: Arch. Mauro Saverio		Collaboratore piano particolare: Geom. Aldo Farnegoli	
Elaborato:		Emissione:	
0	ESISTENTE	C.A.	A.S.
1	REVISIONE	REVISIONE	REVISIONE
390/2016		APRILE 2017	
Scal. indicata		Fila: rilievo con progetto.dwg	
0		T_04	
0		0	