



NUOV

Planimetria dell'immobile
Ditta COMUNE DI
Allegata alla dichiarazione

ALLEGATO D

IORENTINI


RAG.
ENEL

U.I. STESSA DITTA


CORTE COMUNE

VIA BUZZI

VIA PIACCI PANE
TRAVERSA
Subalterno 1

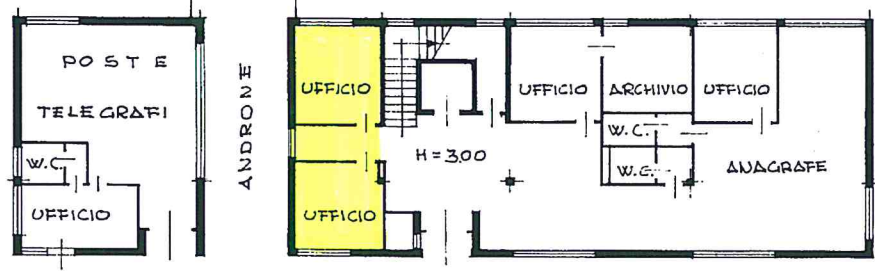

PIANO TERRA

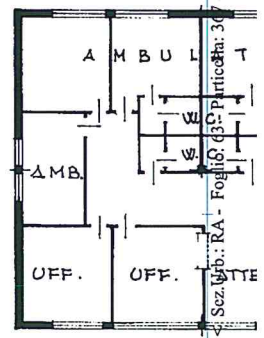


PIANO PRIMO

PIAZZA XXII GIUGNO

SPAZIO RISERVATO

DATA
 PROT. N° 362
 31/10/1984

Sez. Fab. RA - Foglio 63 Particella 30
 Catasto dei Fabbricati - Situazione al 22/03/2018 - Comune di RAVENNA (H199) - Subalterno 1
 PIAZZA 22 GIUGNO 1944 n. 6 piano: F-1-1

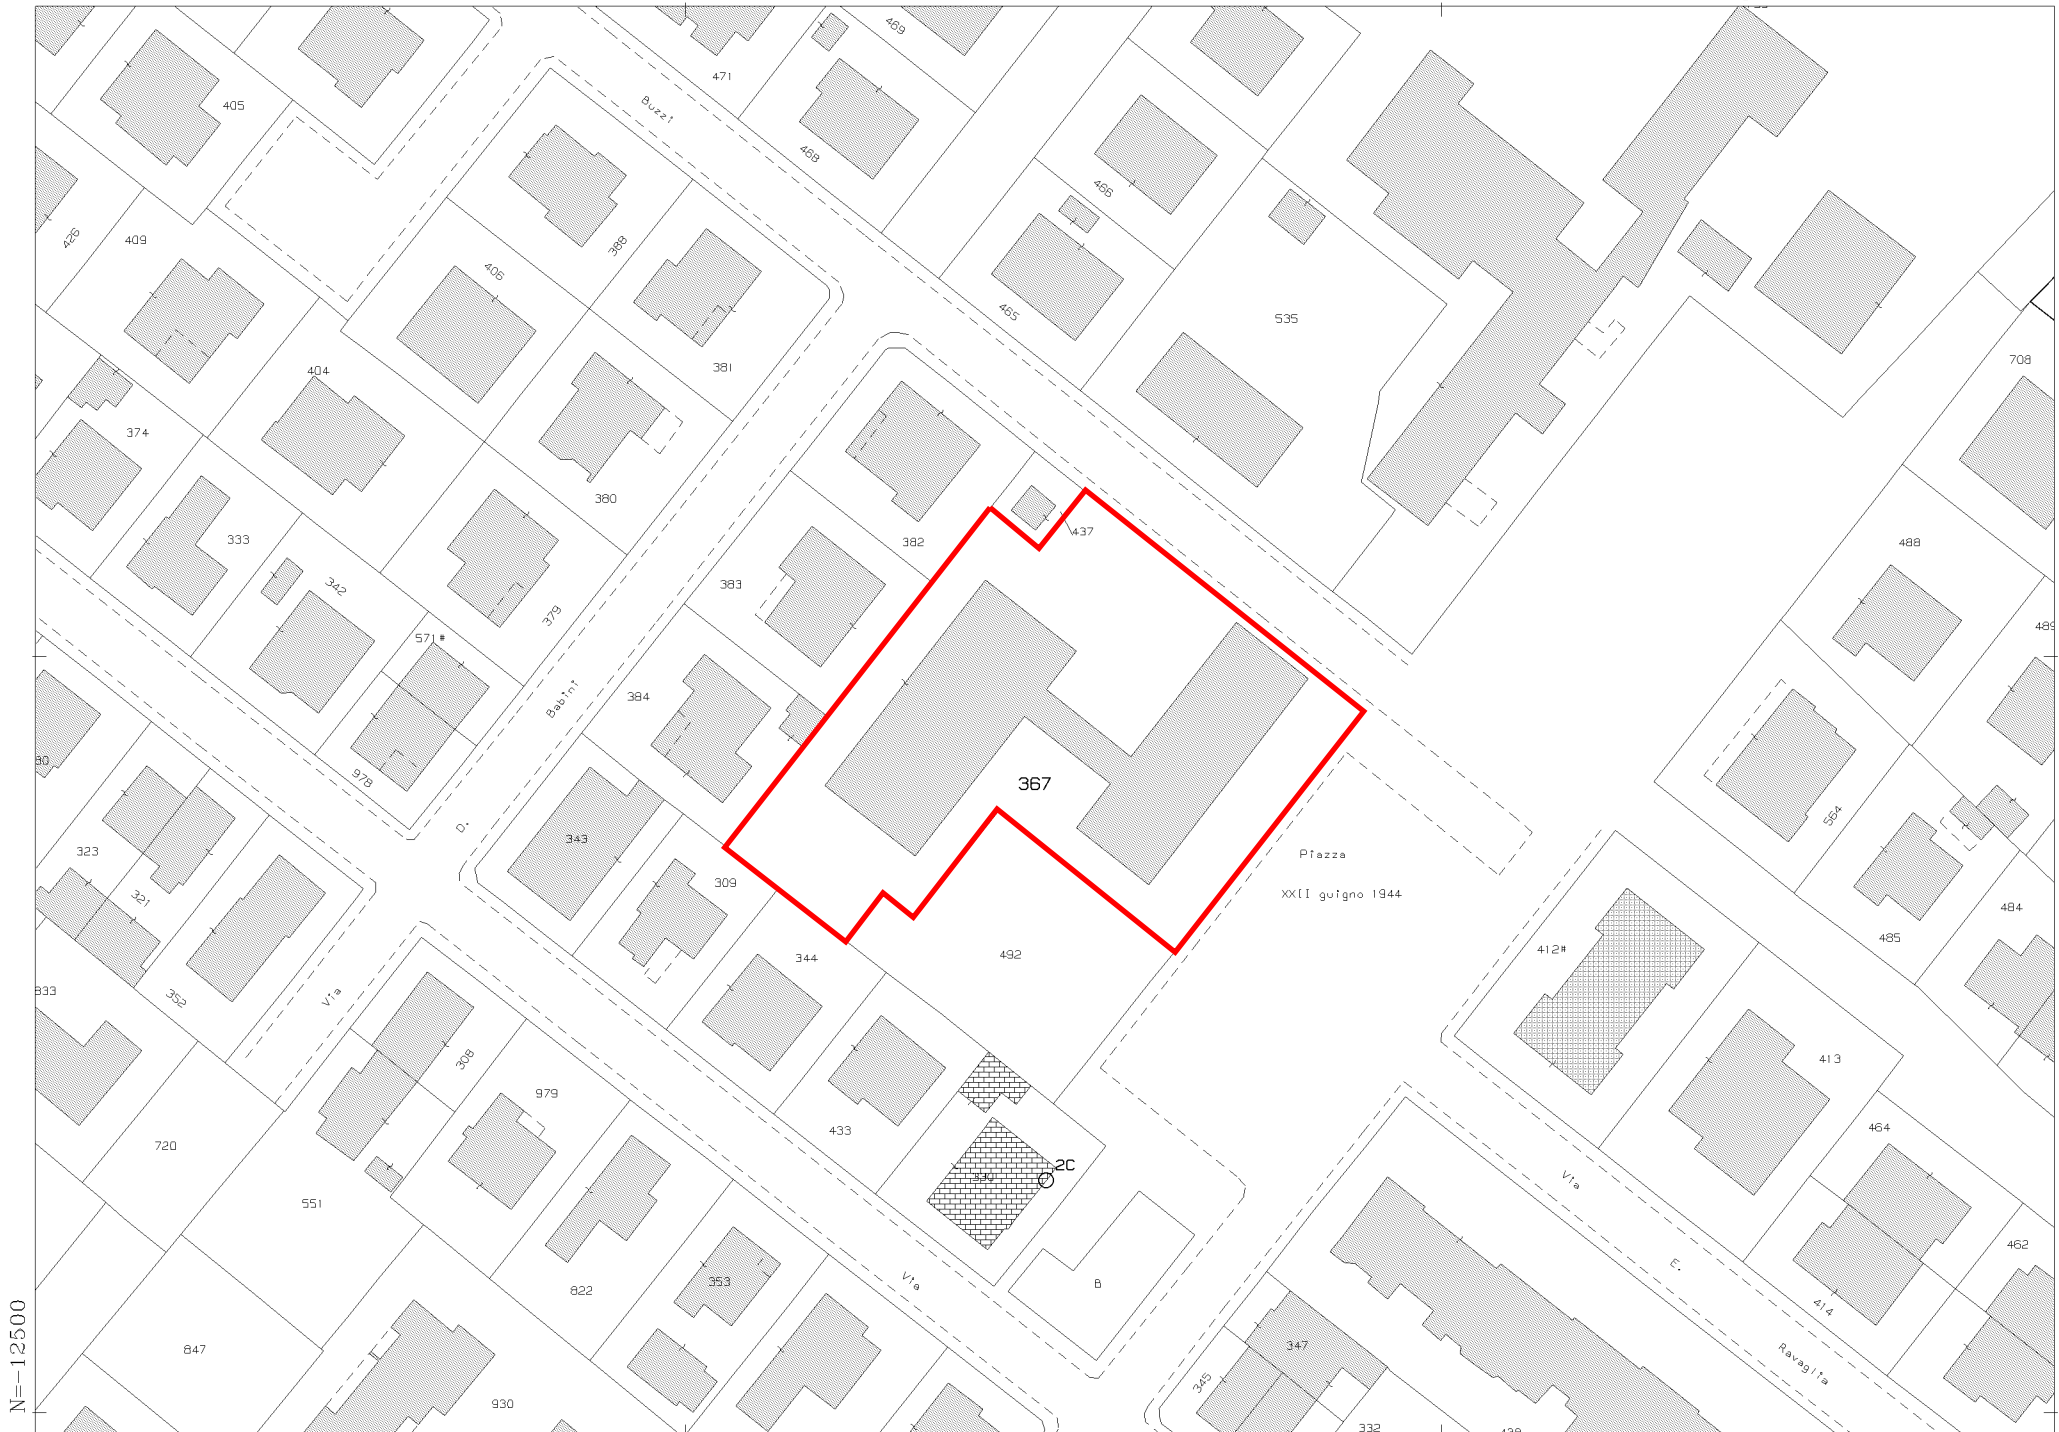

N=12500

E=26500

1 Particella: 367

Comune: RAVENNA/A
Foglio: 63 All: C

Scala originale: 1:1000
Dimensione cornice: 267.000 x 189.000 metri

22-Mar-2018 11:40:40
Prot. n. T143617/2018

